

Figure 23 : coupe prévisionnelle du forage F1 au Cuisien


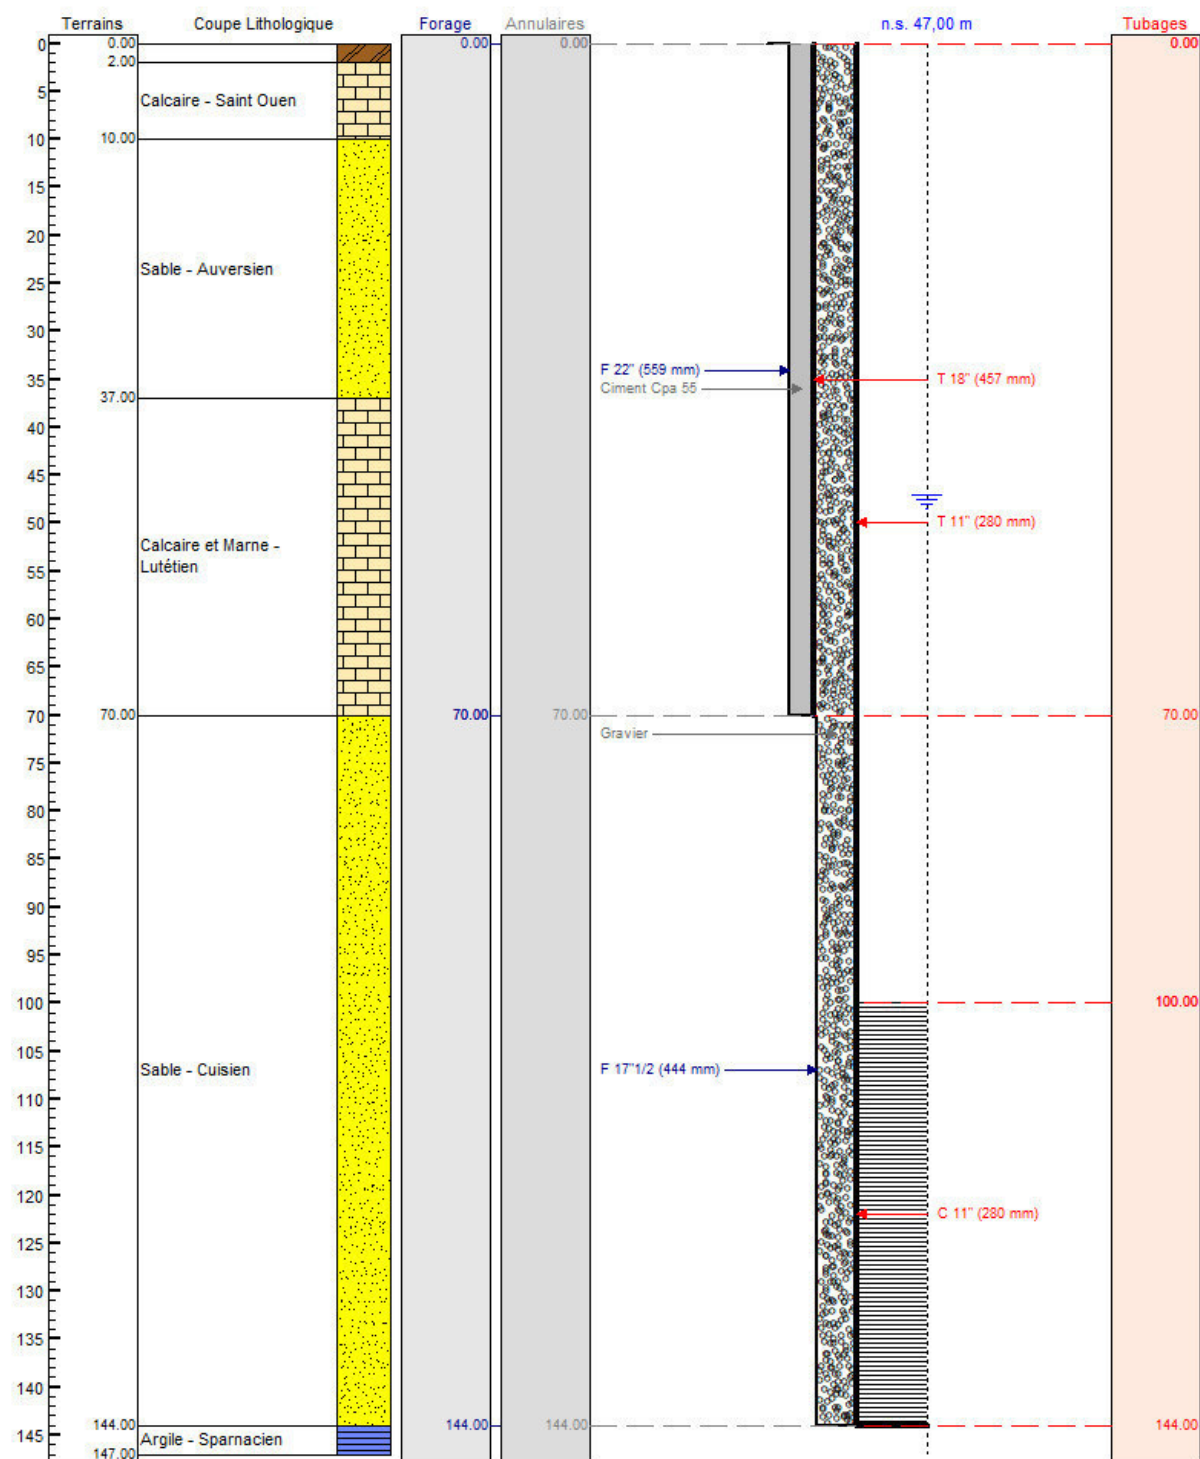


Figure 24 : coupe prévisionnelle du forage F2 au Cuisien



Afin de compenser la distance inférieure à 35 m de l'assainissement, il est proposé une double cimentation sur les 37 premiers mètres de l'ouvrage.

Bien entendu, ces caractéristiques sont valides sous réserve de rencontrer au droit du site, les mêmes conditions géologiques et hydrogéologiques que celles observées dans le secteur étudié.

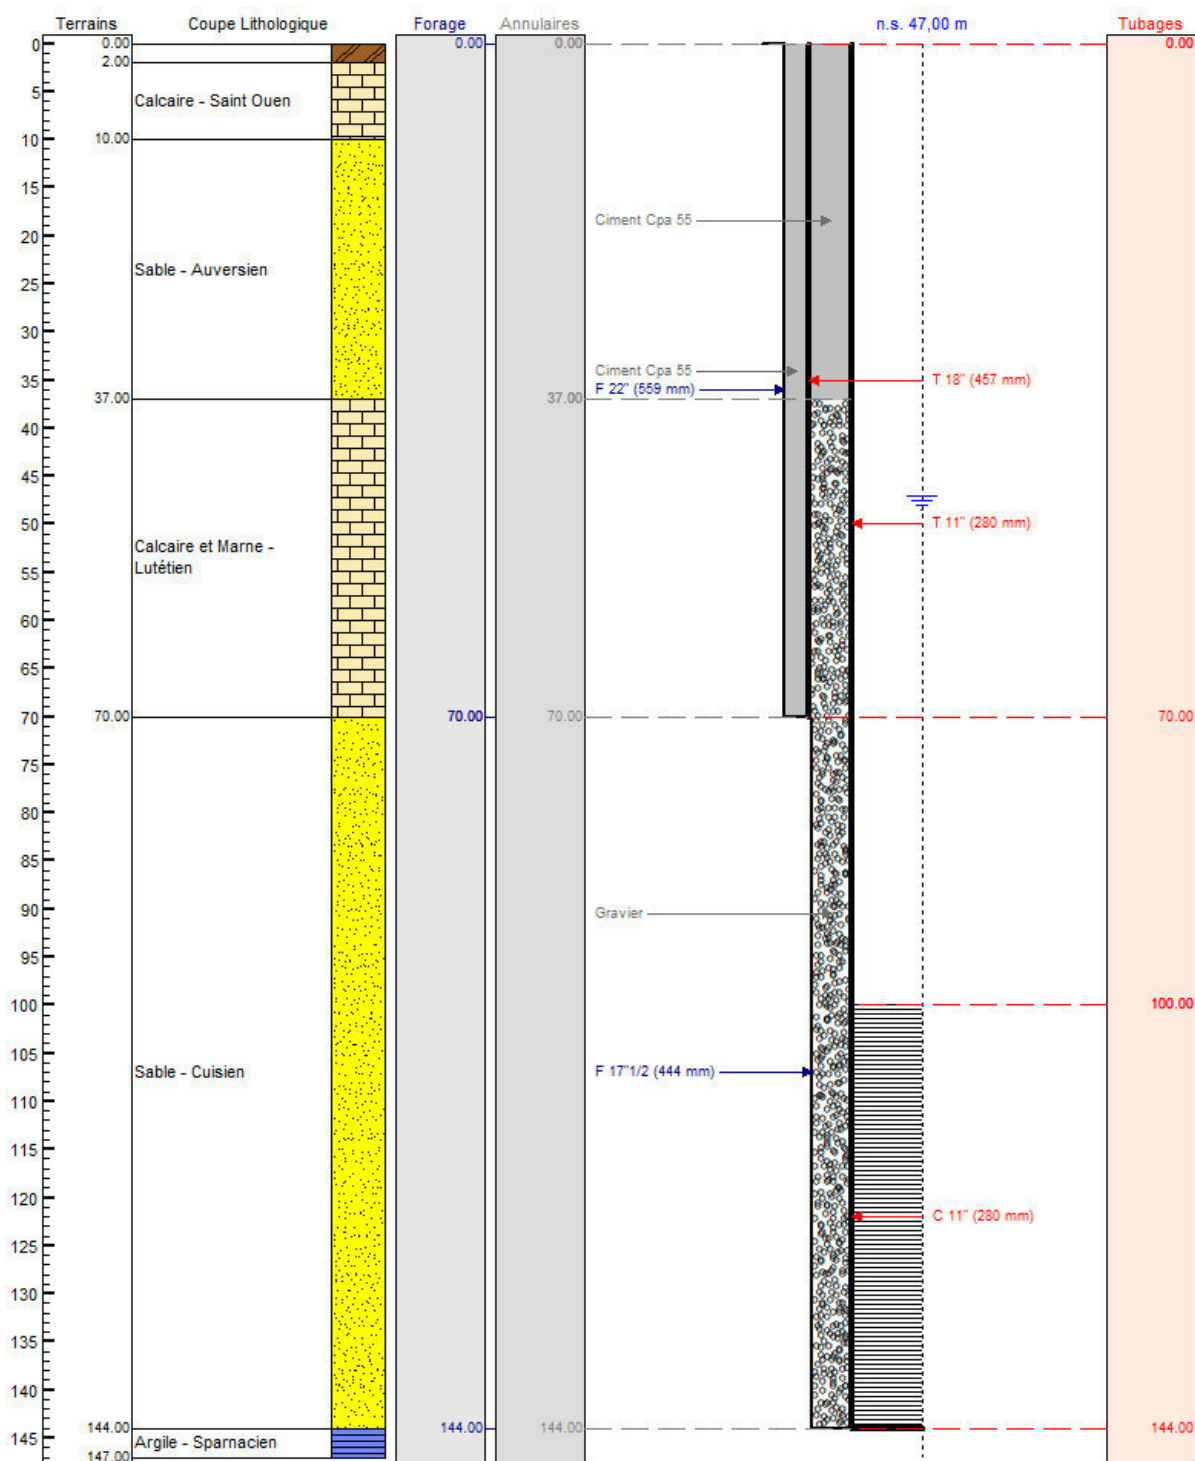