




Beaugency



Rue de la Pointe Maubinée

Av. d'Orléans

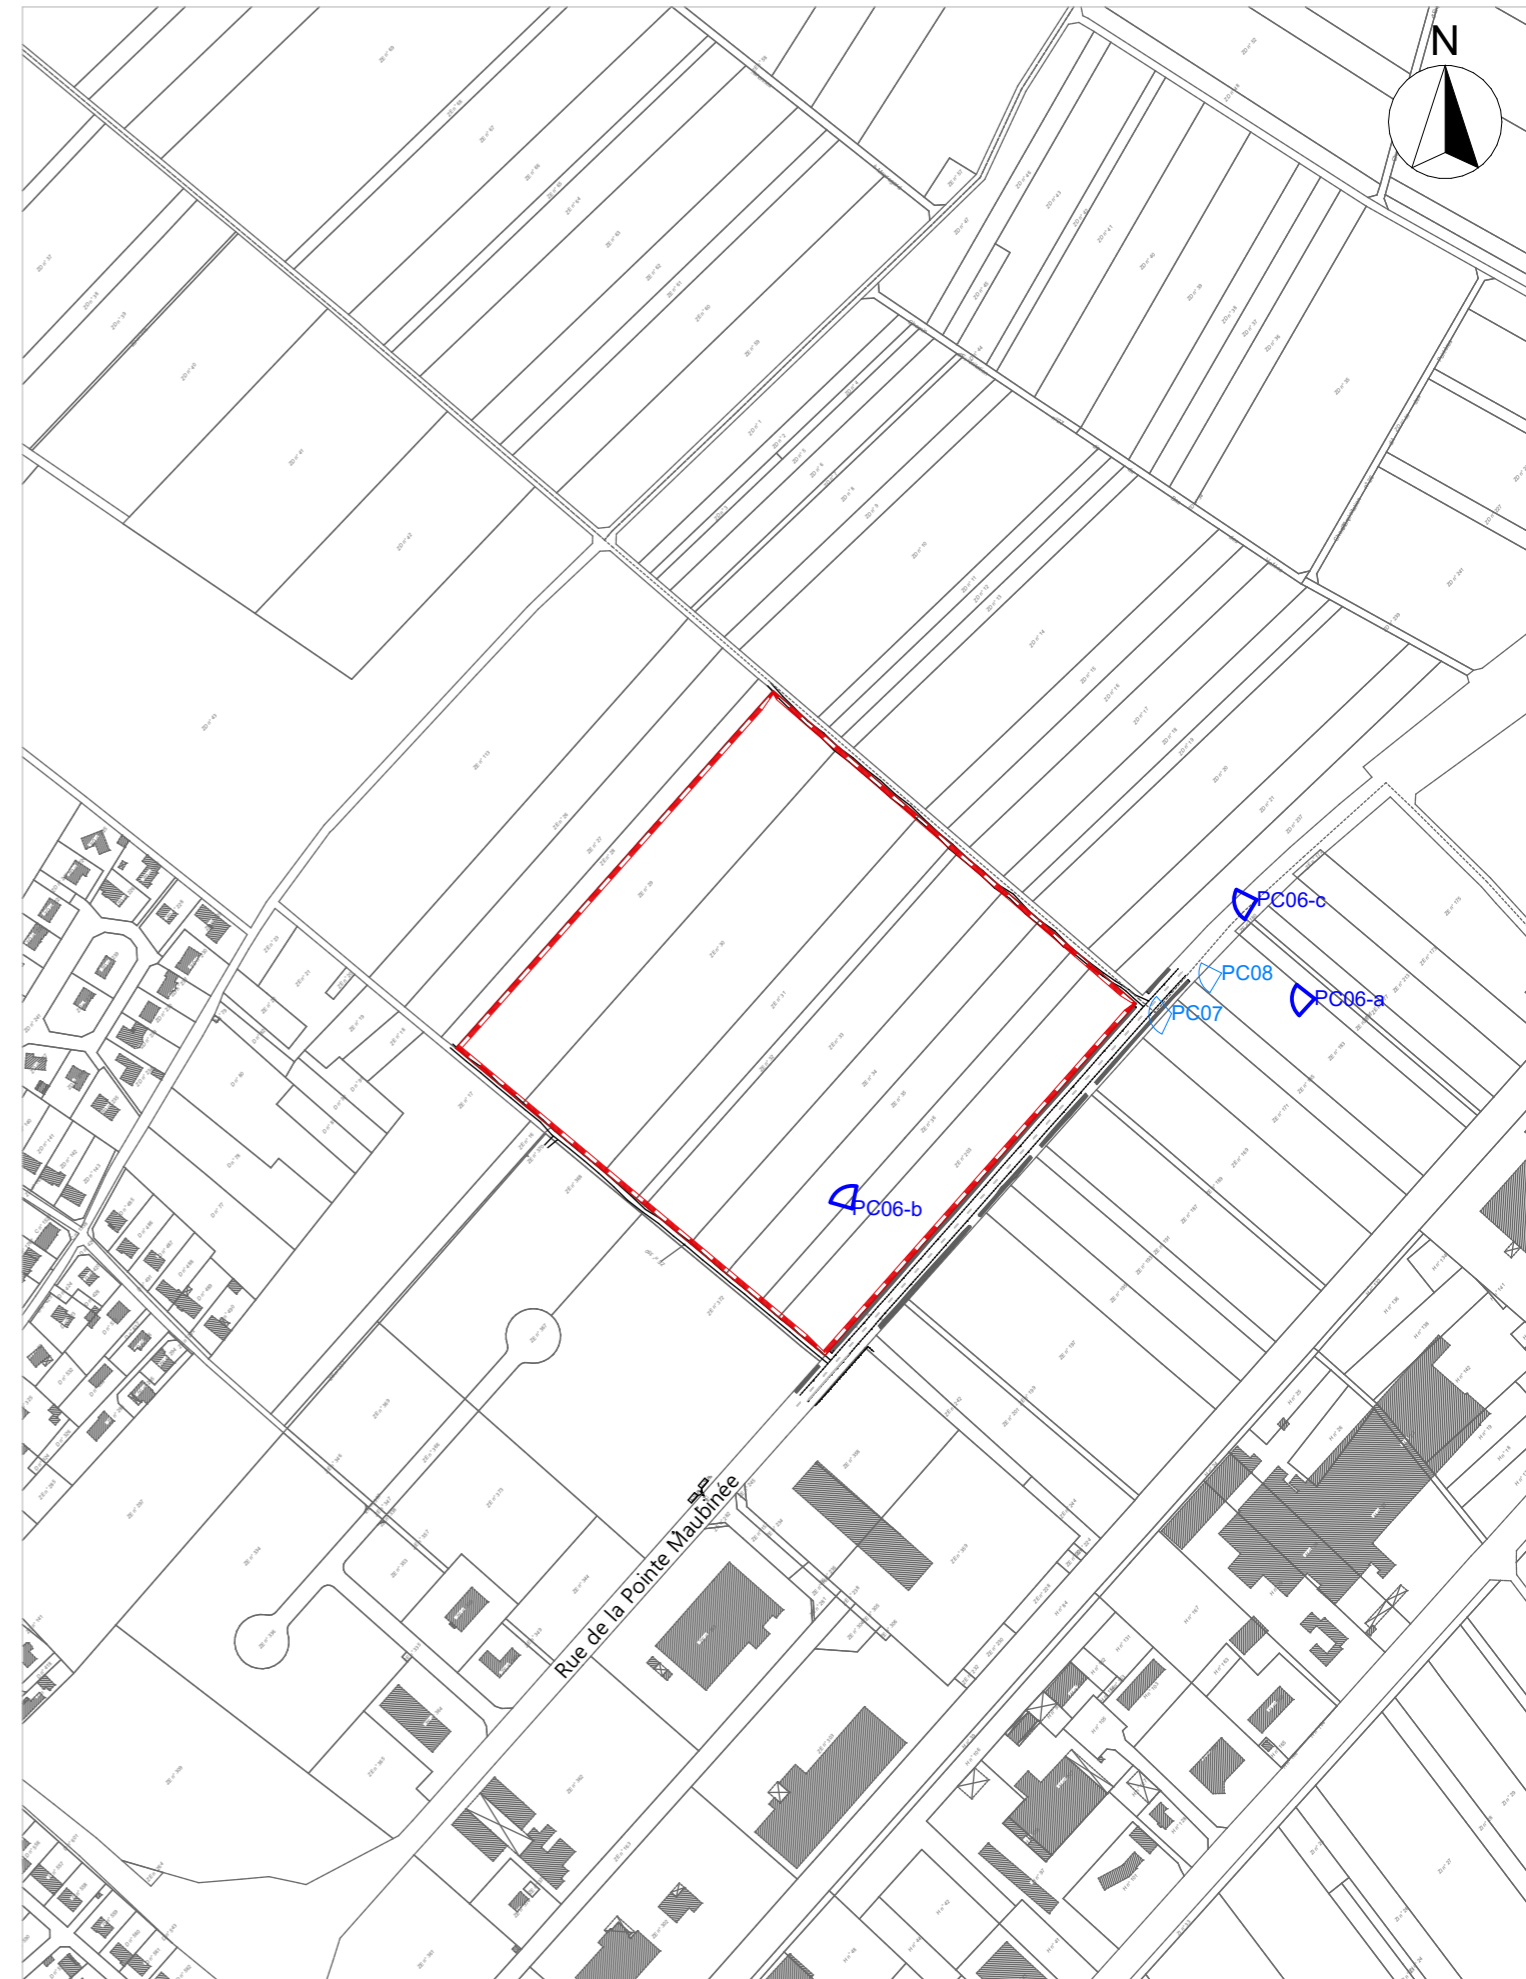

Rue de la Pointe Maubinée

Indice : 01	Révisions : PC (ind.01)	Date : 15/09/2025	<small>maître d'ouvrage</small> <b>JORIS IDE ATLANTIQUE SAS</b> JORIS IDE ATLANTIQUE, ALPHA PARC OUEST BOULEVARD DE NANTES BRESSUIRE 79300 Représentée par : Jean-François Leduc		<small>N°Aff :</small> A25-05  <small>Dessinateur :</small> B.C.  <small>Date :</small> 26/09/2025	<b>CRÉATION D'UN SITE INDUSTRIEL</b> D918 Rue de la Pointe Maubinée BEAUGENCY 45190  <small>[Art. R. 431-7 a) du code de l'urbanisme]</small> <b>Plan de situation</b>	<b>PC.01</b>  <small>Ech :</small> 1:5000
			<small>architecte</small> <b>ls.architectes</b> <small>associés</small>	<small>ingénieur VRD</small> <b>CAUROS</b> <small>Ingenieria &amp; Aménagement</small>	<small>ingénierie environnementale / ICF</small> 		