

**LÉGENDE : paysage**


- Mâture visuelle merlon + haie bocagère
- Zone humide (non impactée par le projet)
- Prairies fleuries
- Gazon
- Bassin de rétention bâché en prairie fleurie
- Bassin de rétention ICPE bassin bâché
- Arbre fastigié
- Arbre-lige
- Arbustes (bosquets / haies)
- Clôture grillage rigide h=2m

**LÉGENDE : revêtement**

- Parking perméable
- Béton désactivé circulation piétons
- Enrobé voie véhicules légers / stockage au sol
- Enrobé voie véhicules lourds
- Stabilisé voie véhicules lourds

**LÉGENDE : sécurité**

- Réservoir incendie bache souple
- Emplacement réservé aux pompiers
- Voie engin de secours

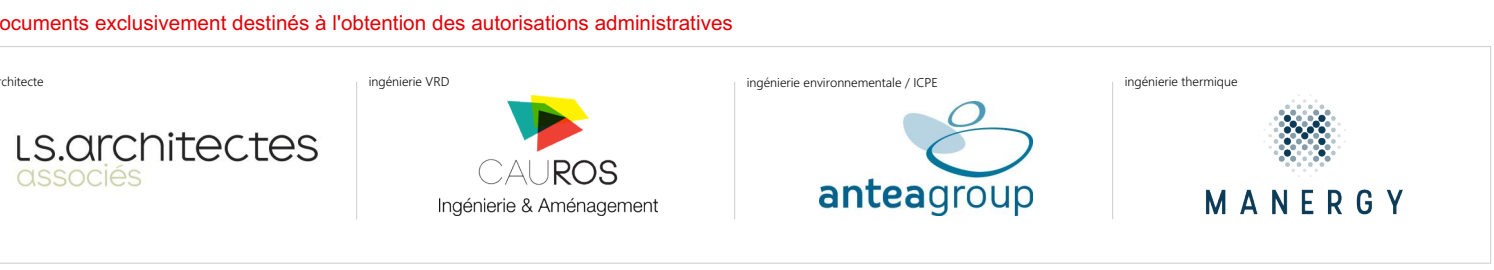

**CRÉATION D'UN SITE INDUSTRIEL**  
 site : D918 Rue de la Pointe Maubinée BEAUCENCY 45190  
 pour le compte de : JORIS IDE ATLANTIQUE SAS  
**JORISIDE**  
 THE STEEL FUTURE

Plan général

Nomenclature du dossier : ACCESSIBILITE			
Dossier	Index	Révisions	Date
PC-39-b	(0)	PC (04/25)	15/09/2025
Echelle	1:500		
Altération	A25-05		
Destinataire	S.C.		
Date	15/09/2025		

