



# Bâtiment A (R+1)

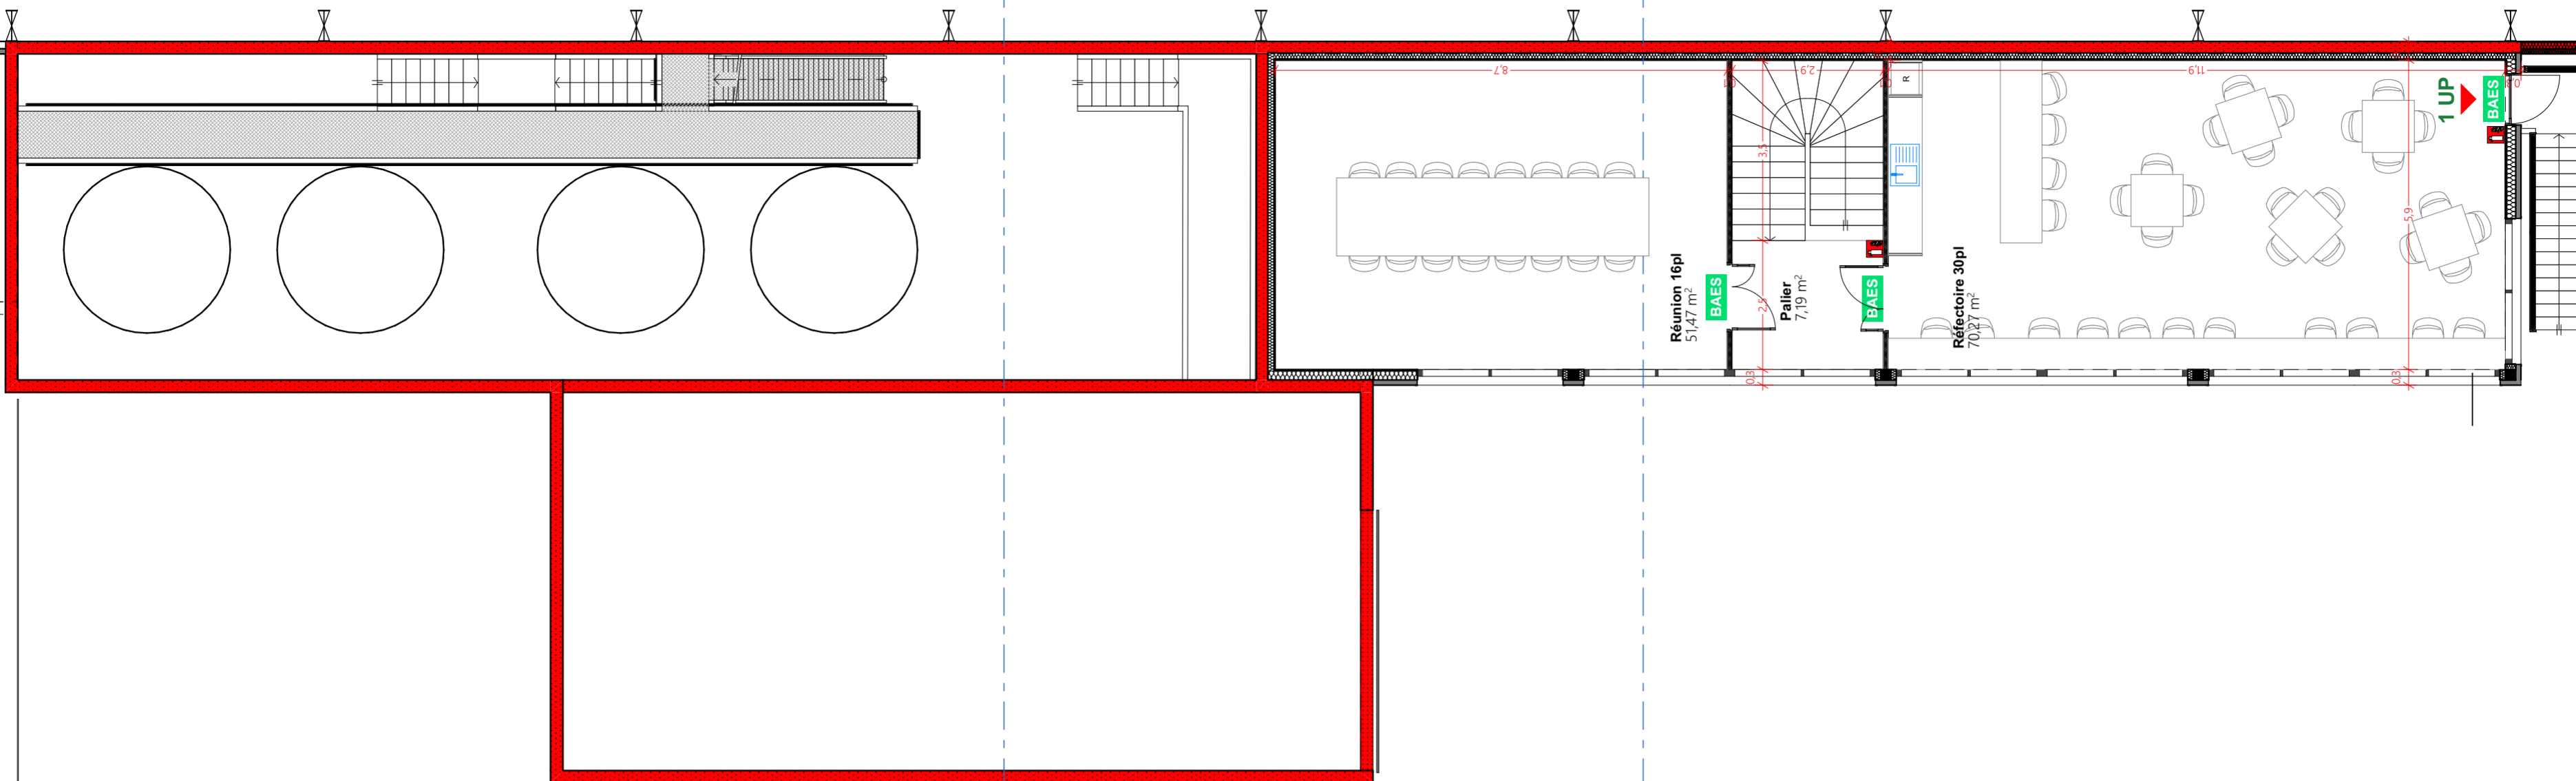

# Bâtiment A (RDC)

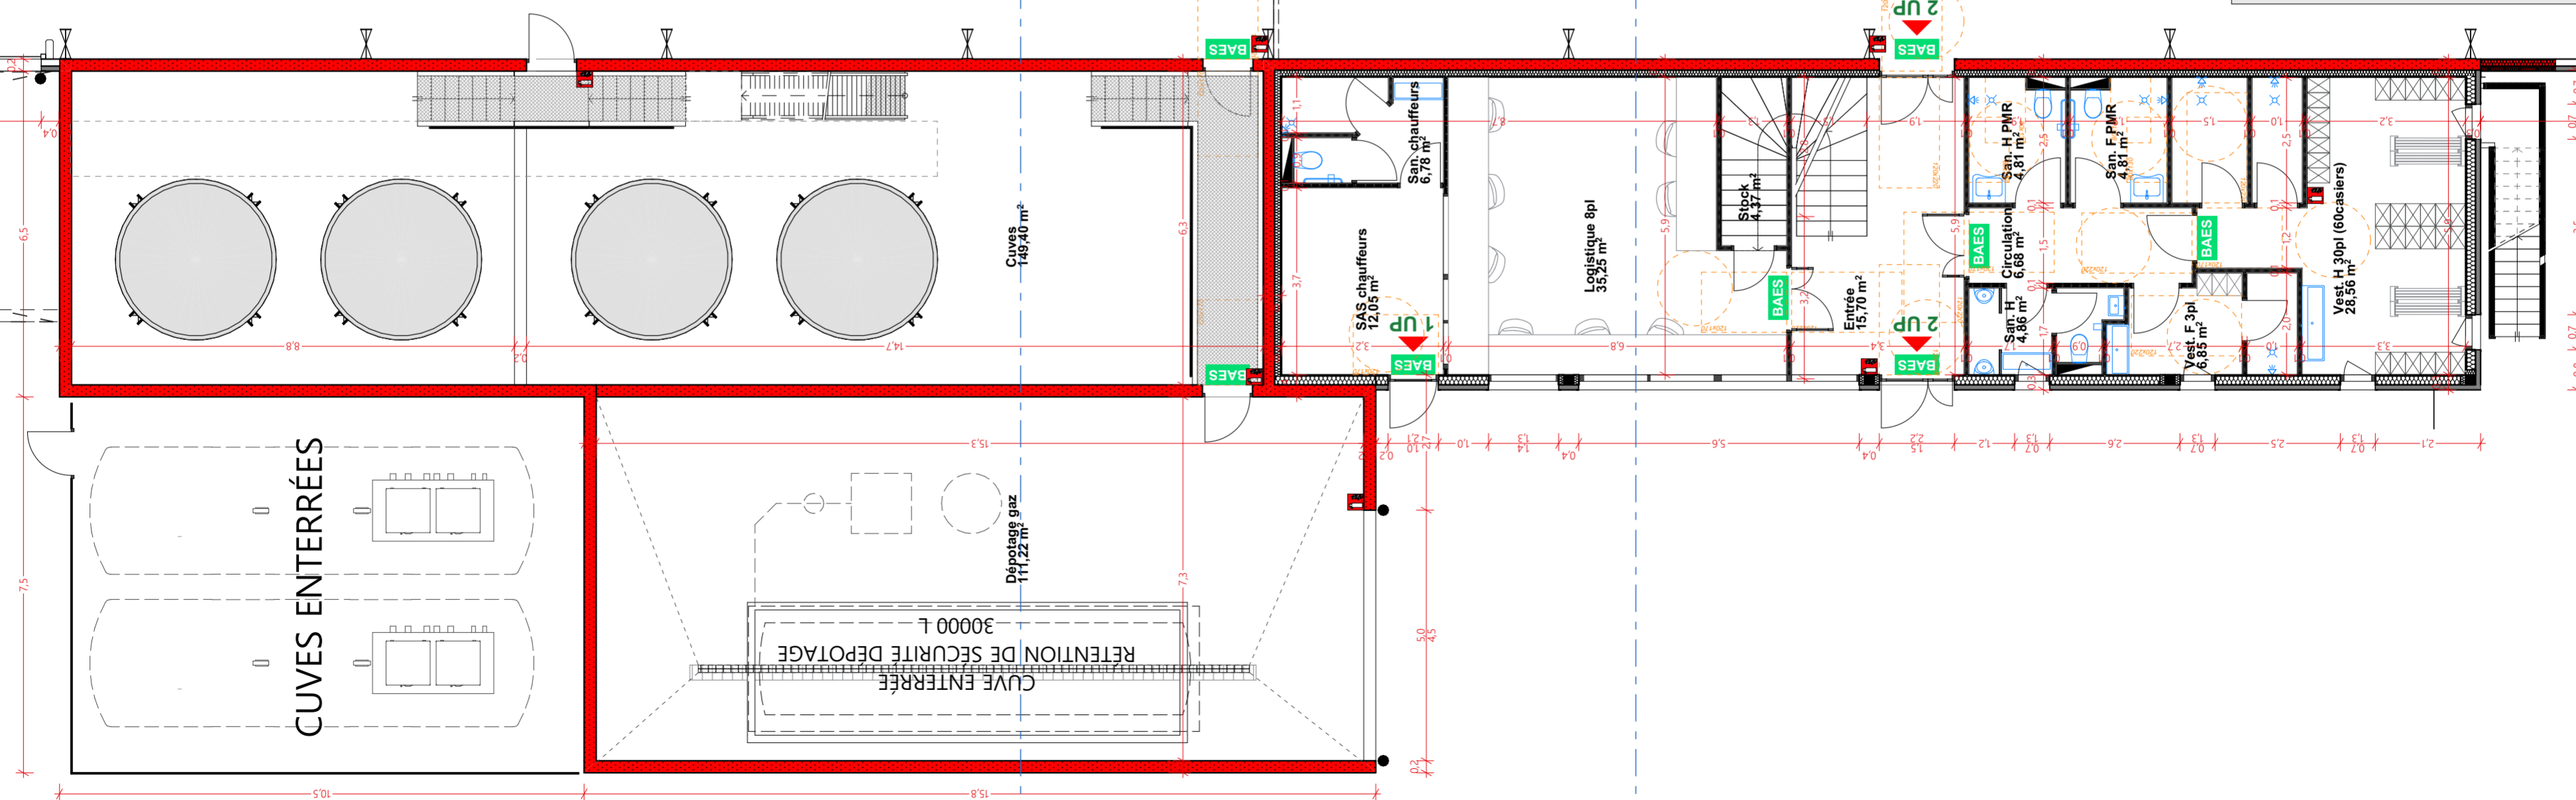

Indice :	Révisions :	Date :
01	PC (ind.01)	15/09/2025

JORIS IDE ATLANTIQUE SAS  
 JORIS IDE ATLANTIQUE, ALPHA PARC, QUEST BOULEVARD DE NANTES  
 BRESSURE 79300  
 Représentée par : Jean-François Leclerc

**JORISIDE**  
 THE STEEL FUTURE

N° Aff. : A25-05  
 Dessinateur : B.C.  
 Date : 15/09/2025

CRÉATION D'UN SITE INDUSTRIEL  
 D918 Rue de la Pointe Maubinée BEAUGENCY 45190

PC.39-d

Plan Bât.A (locaux sociaux)

Ech. : 1:100

