

Documents exclusivement destinés à l'obtention des autorisations administratives




CRÉATION D'UN SITE INDUSTRIEL
 située : D918 Rue de la Pointe Maubinée BEAUGENCY 45190

pour le compte de : JORIS IDE ATLANTIQUE SAS

JORISIDE
 THE STEEL FUTURE

Plan Bât.B

Nomenclature du dossier : ACCESSIBILITE			
Pièce	Indice	Révisions	Date
PC.39-e	01	PC (ind.0)	15/09/2025
Ech.:	1:100		
Affaire n°:	A25-05		
Dessinateur:	B.C.		
Date:	15/09/2025		

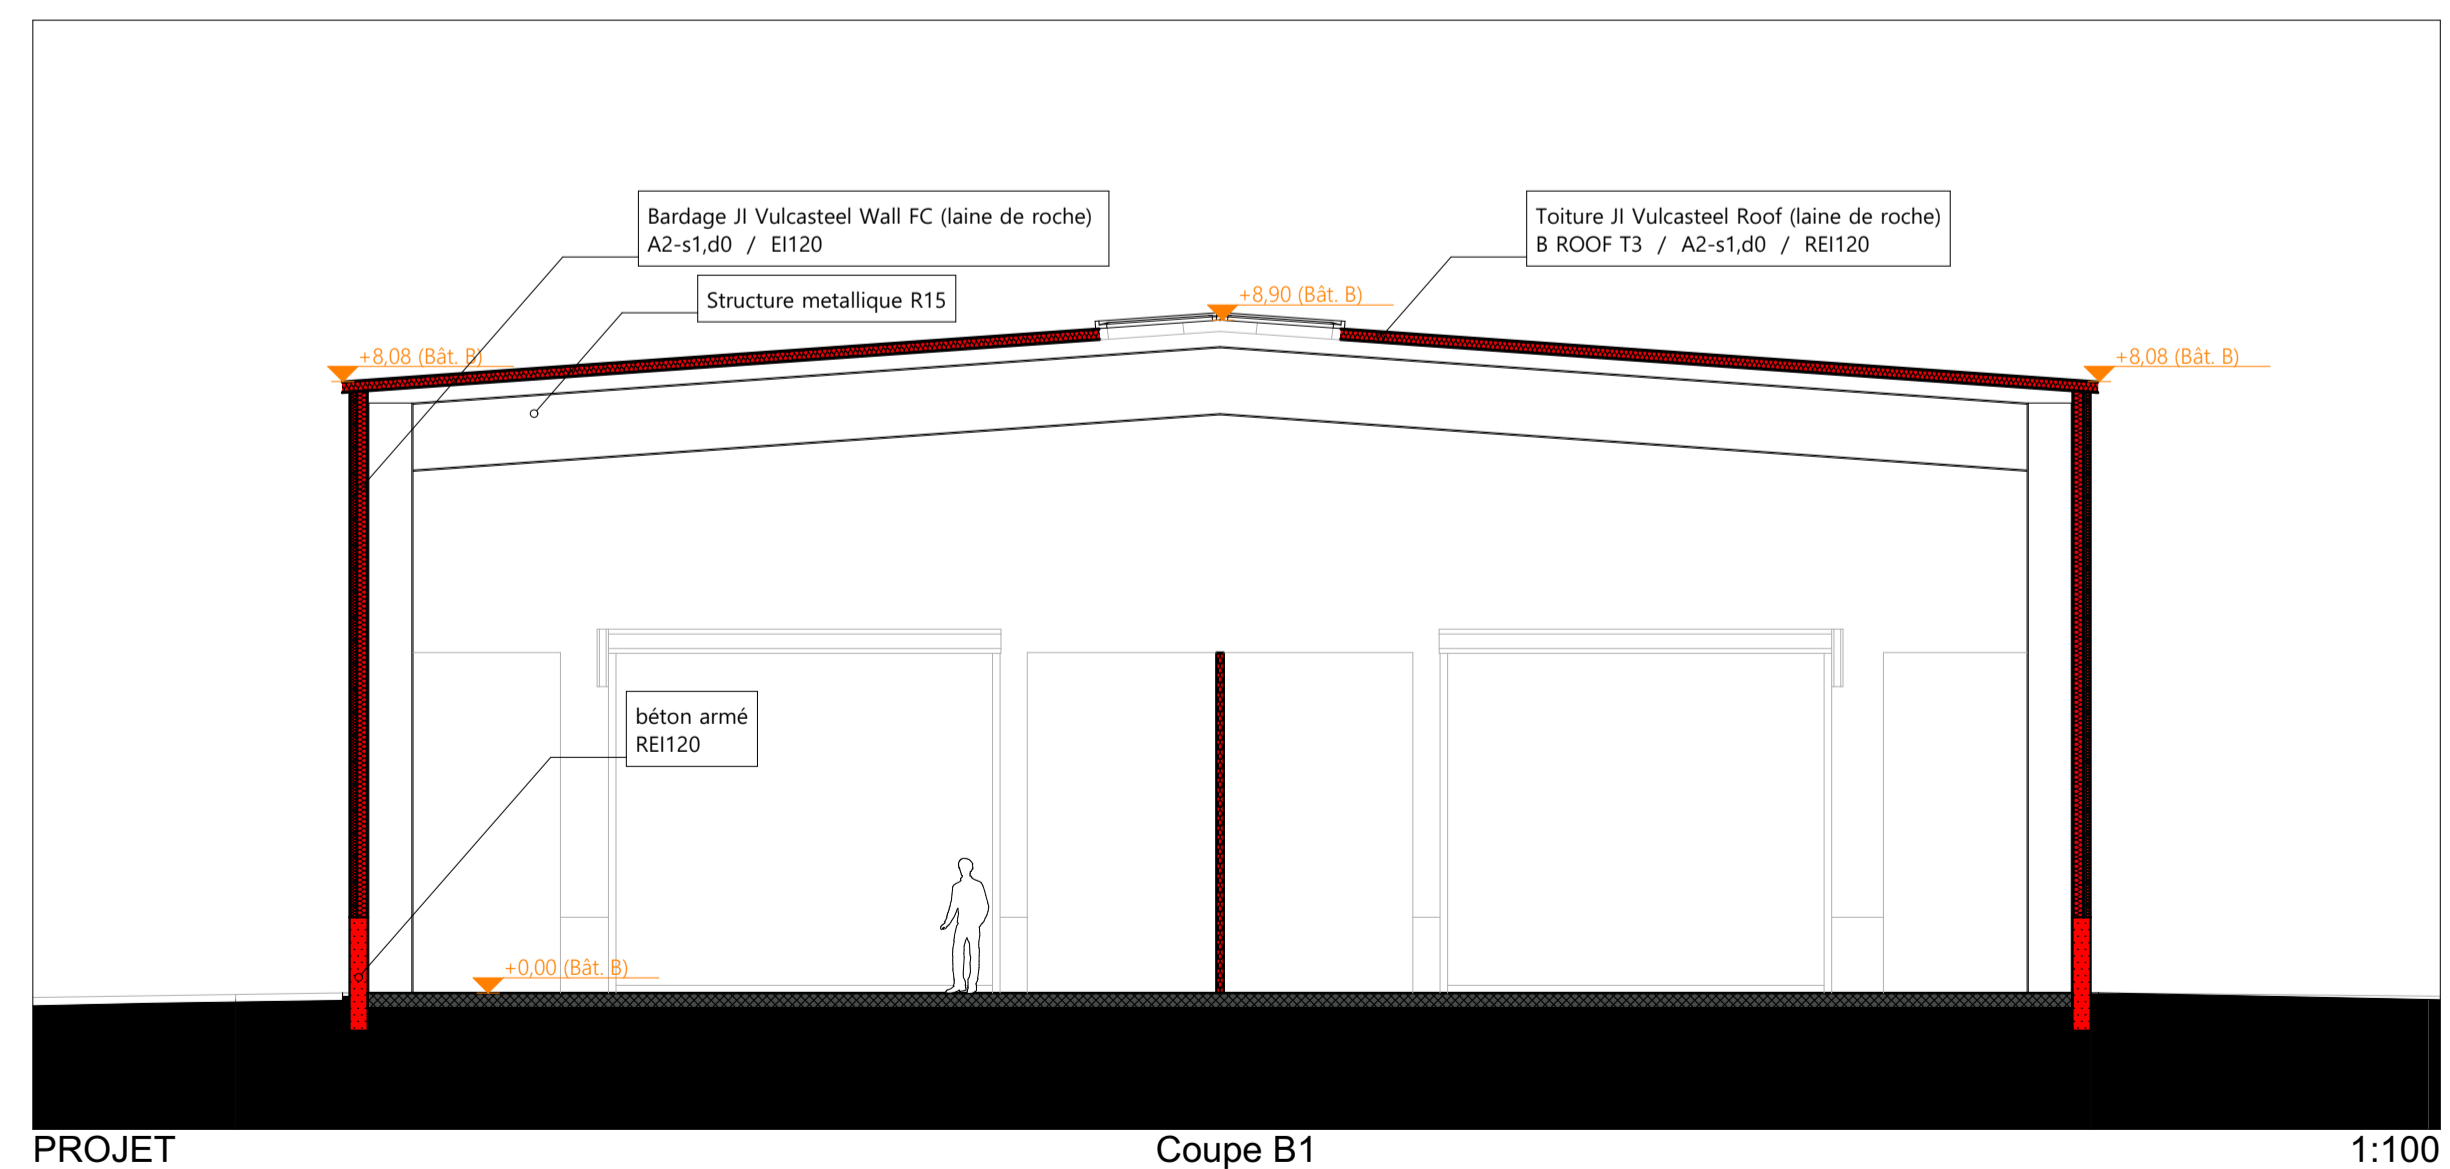

PROJET Coupe B1 1:100