



# Bâtiment A (R+1)

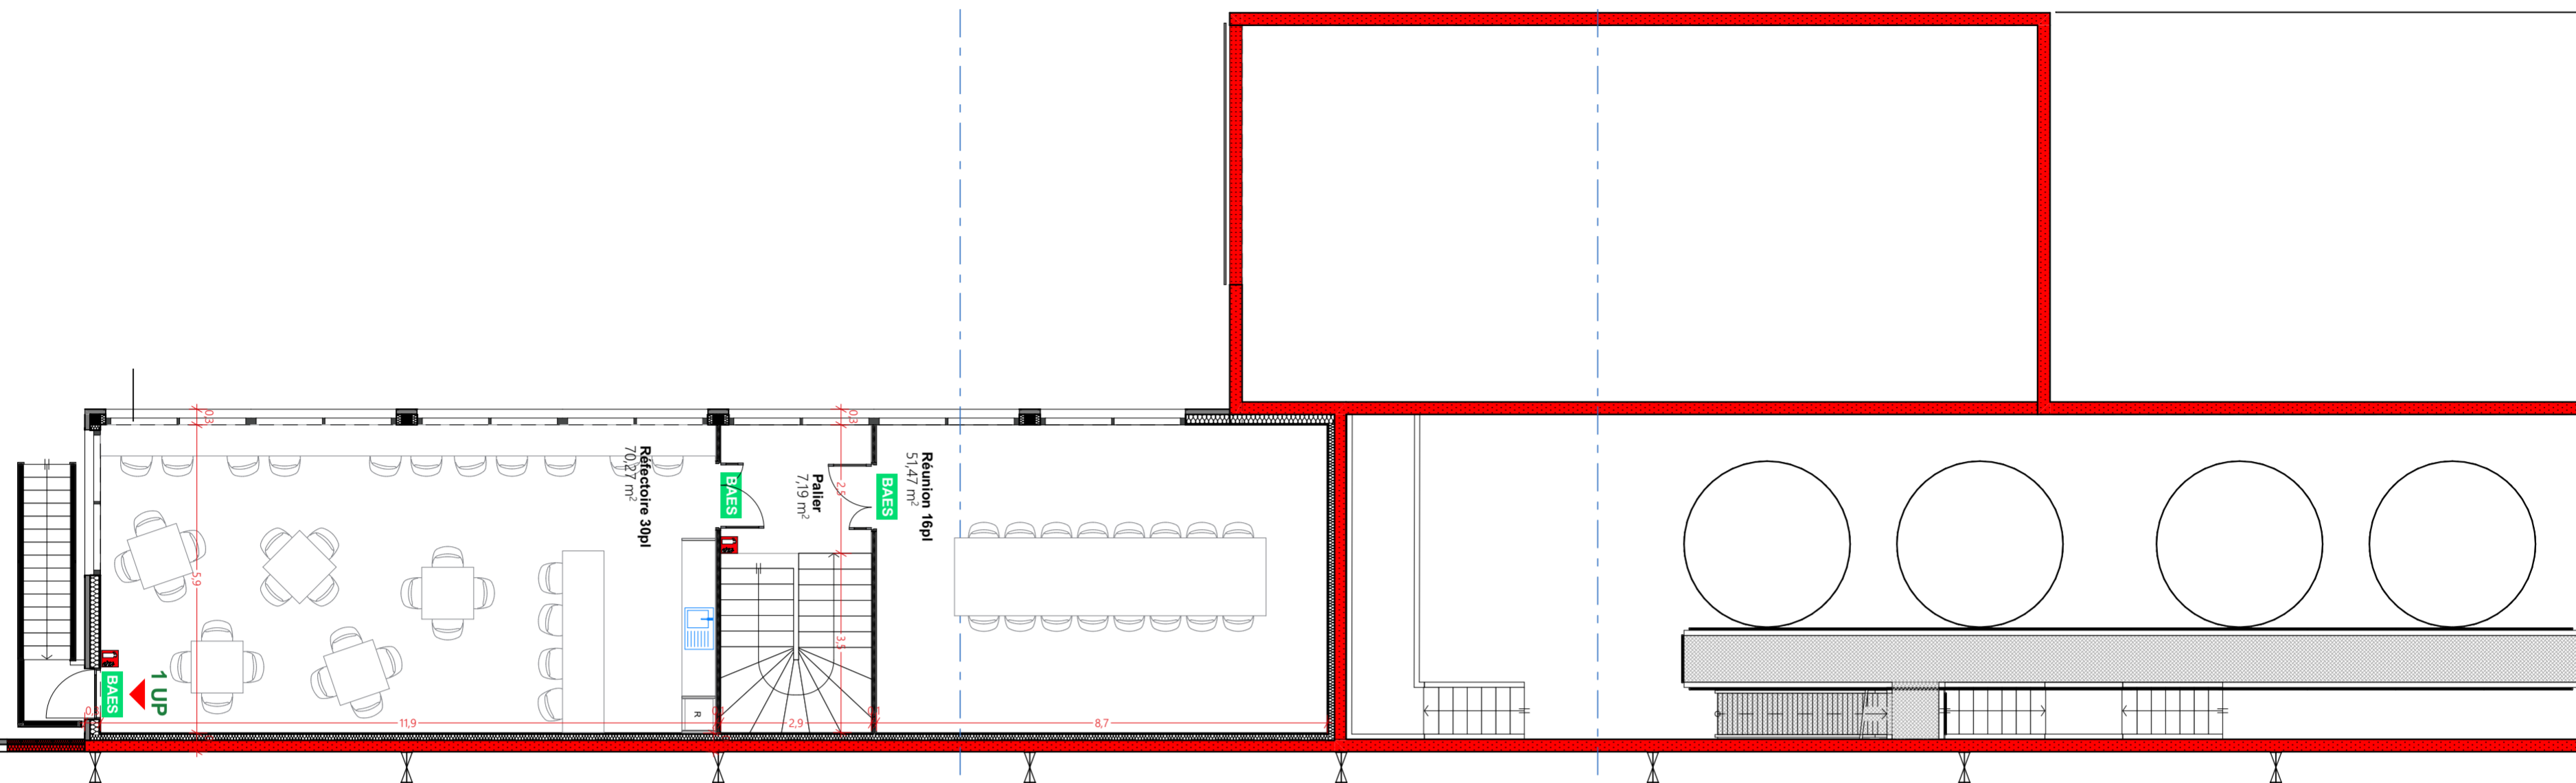

# Bâtiment A (RDC)

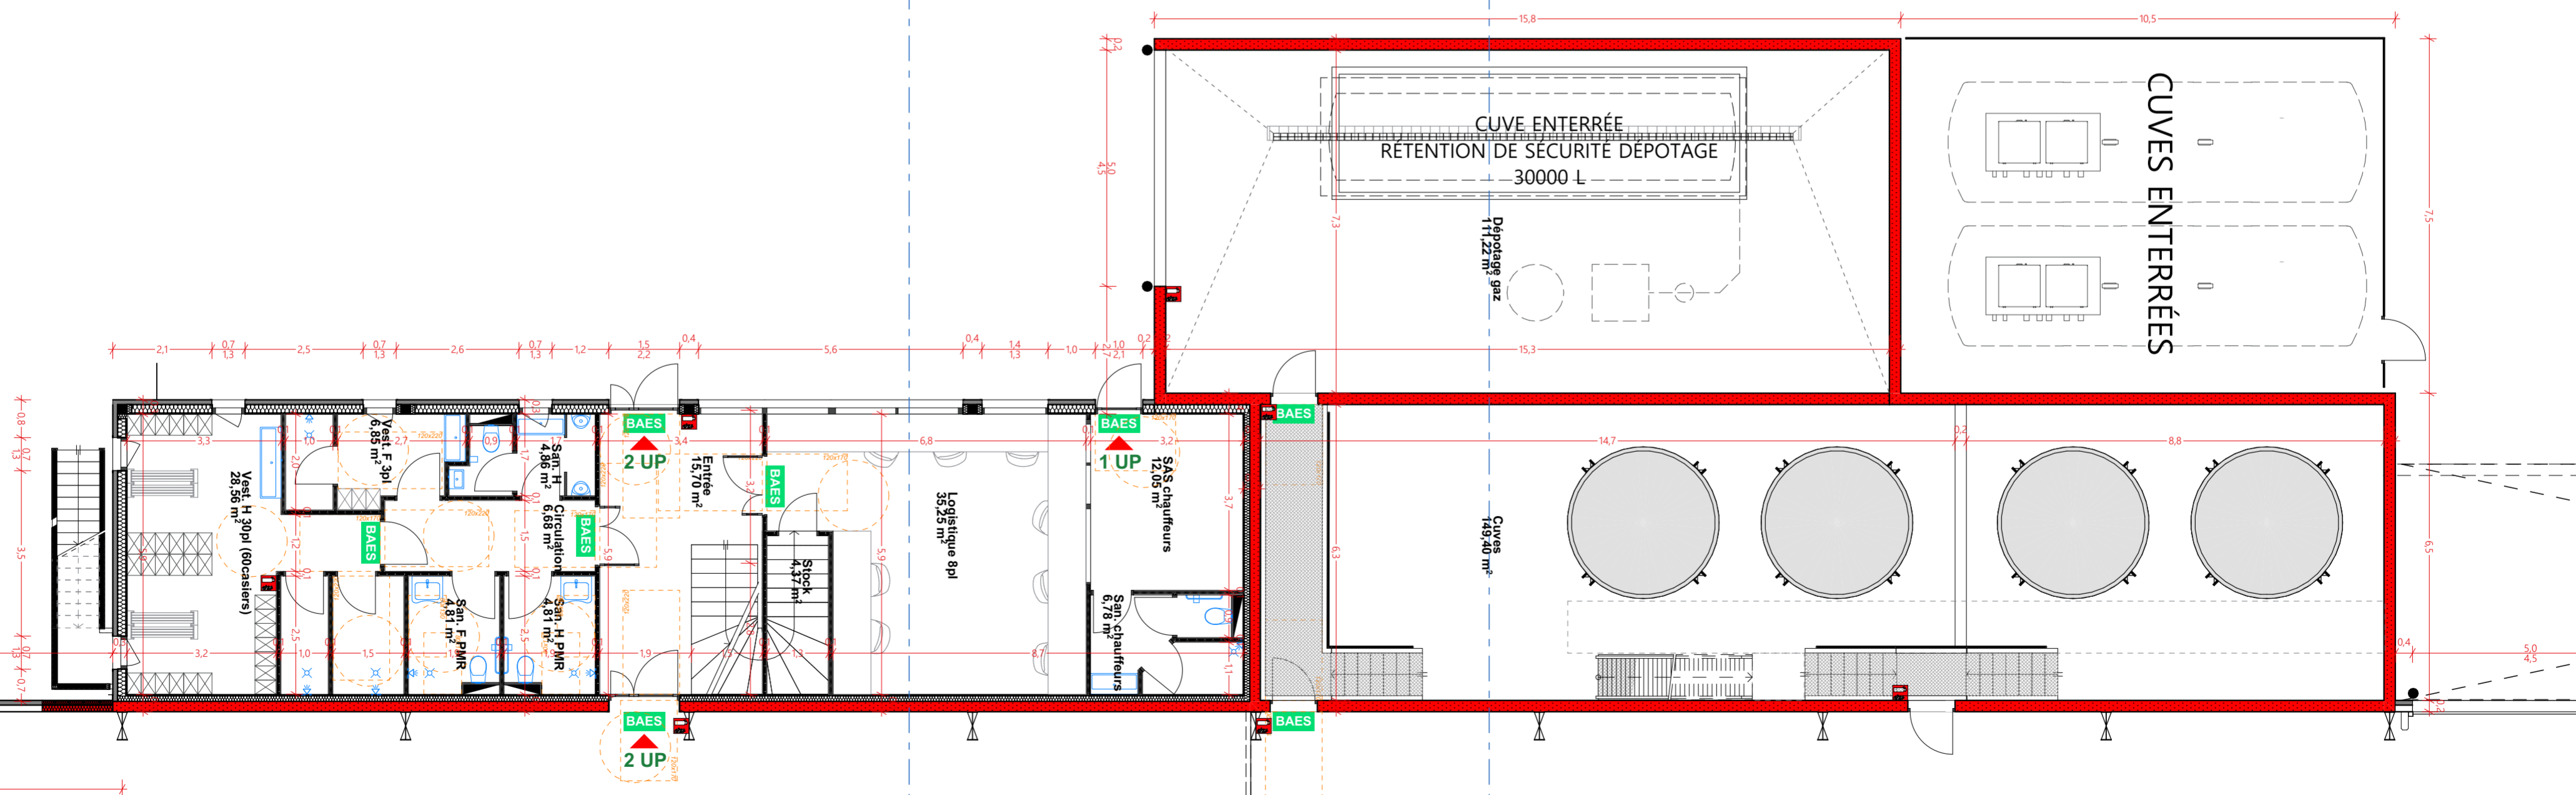

Indice :	Révisions :	Date :
01	PC (ind.01)	15/09/2025

**JORIS IDE ATLANTIQUE SAS**  
 JORIS IDE ATLANTIQUE, ALPHA PARK QUEST BOULEVARD DE NANTES  
 BRESSUIRE 79300  
 Représenté par Jean-François Leclerc

**JORISIDE**  
 THE STEEL FUTURE

ls.architectes  
 CALROS  
 Ingnierie & Aménagement

anteagroup  
 Ingnierie environnementale / I2E

MANERGY  
 Ingnierie Bâtiment

N° Aff. :	A25-05
Dessinateur :	B.C.
Date :	15/09/2025

CRÉATION D'UN SITE INDUSTRIEL  
 D918 Rue de la Pointe Maubinée BEAUGENCY 45190