

Documents exclusivement destinés à l'obtention des autorisations administratives

architecte **ls.architectes ASSOCIÉS** ingénierie VED **CAUROS** Ingénierie & Aménagement ingénierie environnementale / CFE **anteagroup** ingénierie thermique **MANERGY**




CRÉATION D'UN SITE INDUSTRIEL
situé : D918 Rue de la Pointe Maubinée BEAUGENCY 45190

pour le compte de : JORIS IDE ATLANTIQUE SAS

JORISIDE
THE STEEL FUTURE

Plan Bât.B

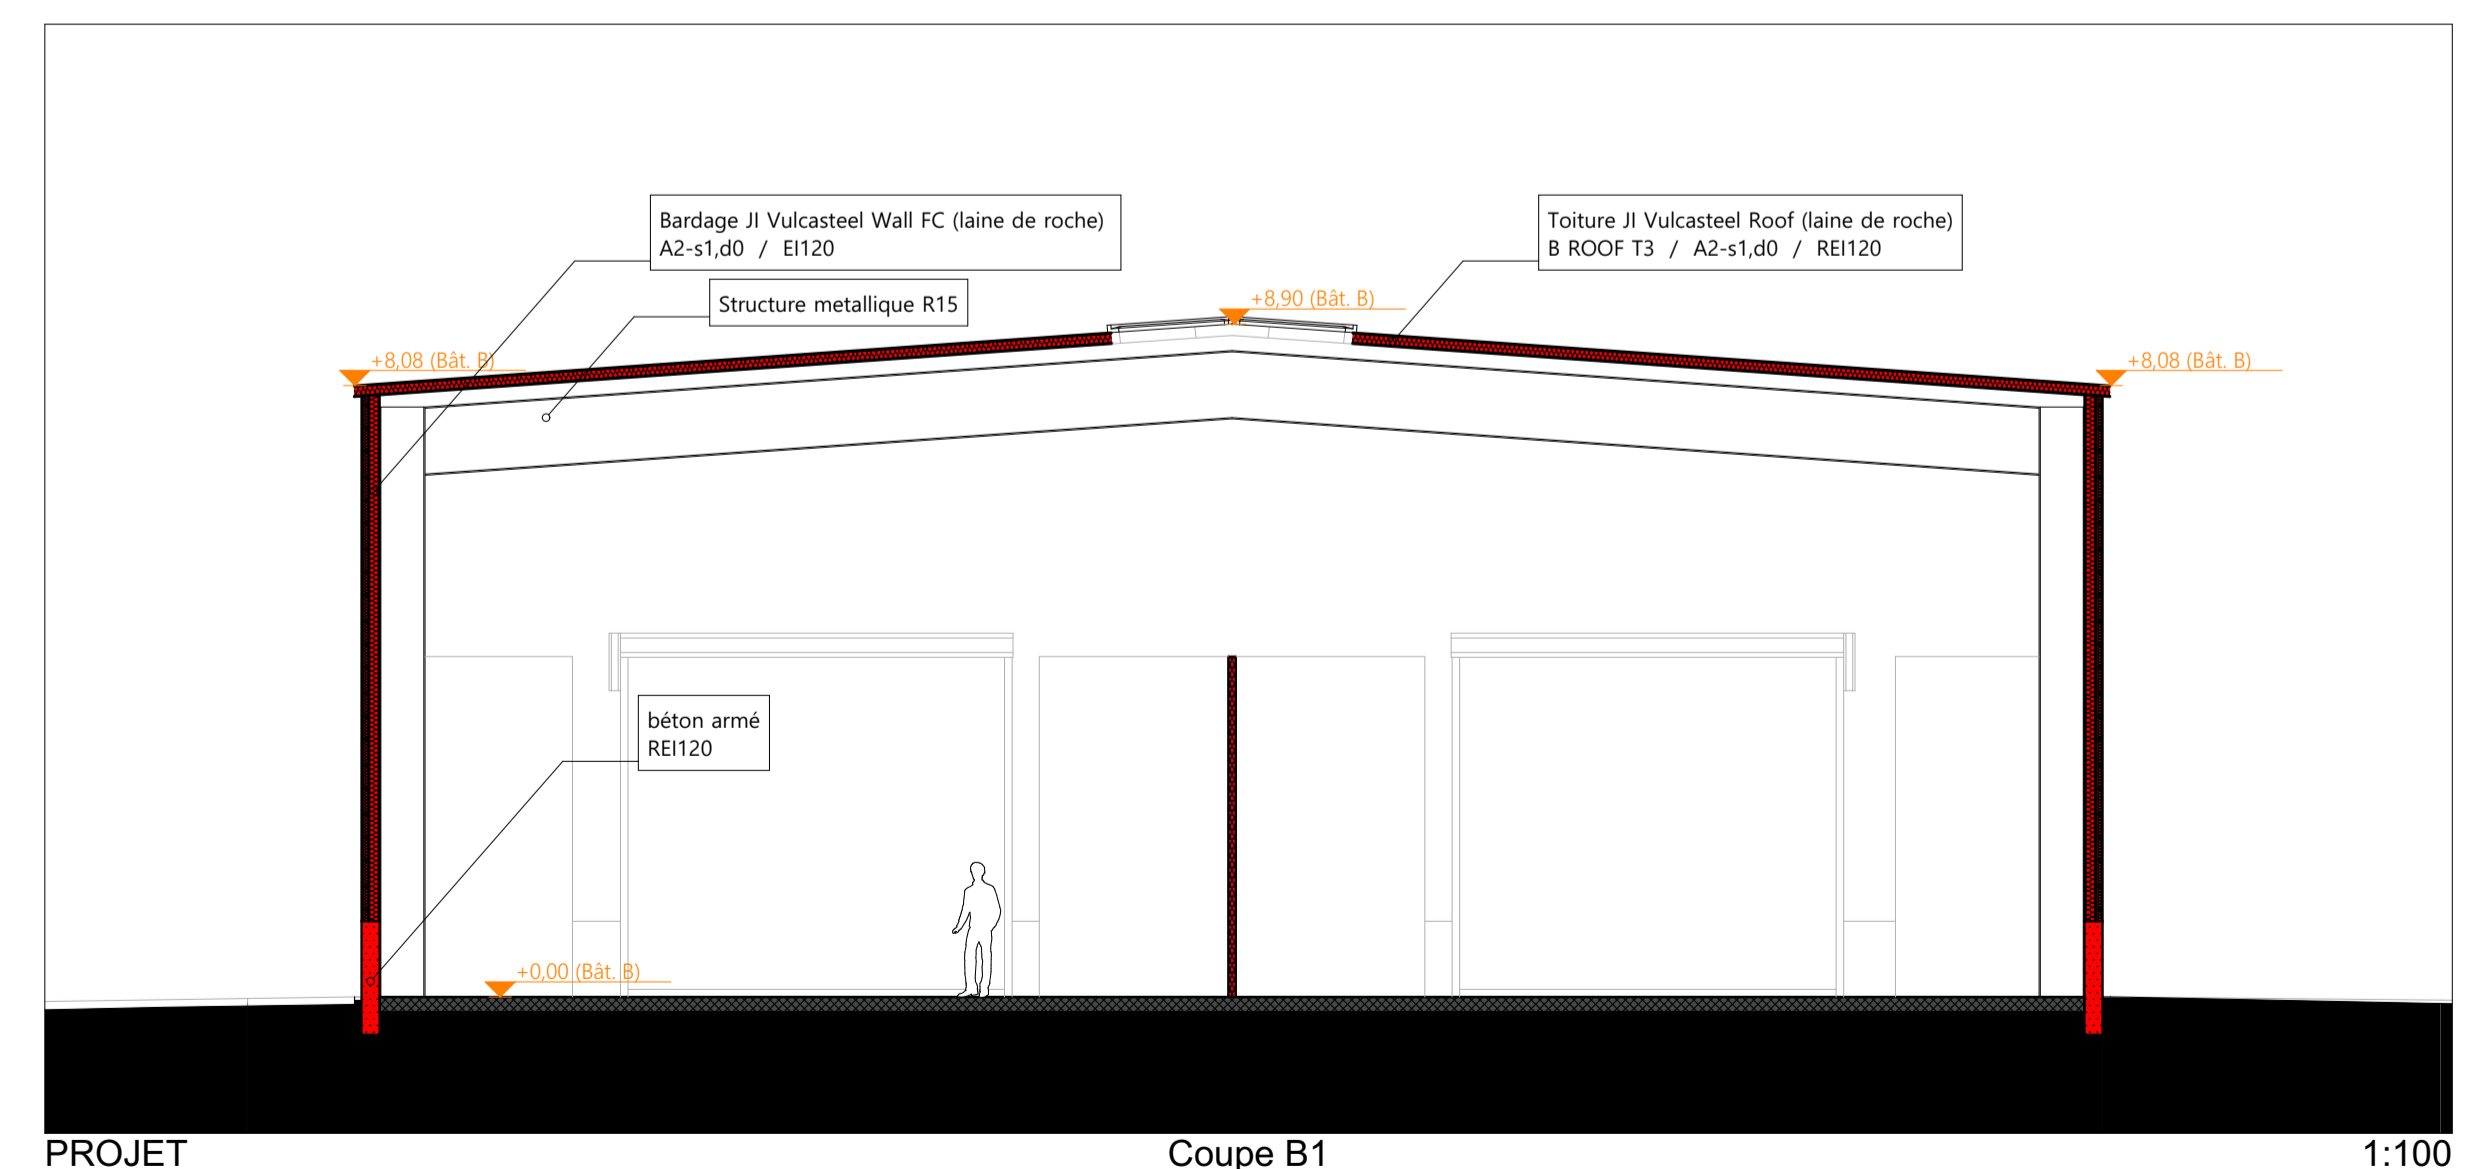

Nomenclature du dossier : SECURITE			
Pièce :	Indice :	Révisions :	Date :
PC.40-e	01	PC (ind.0)	15/09/2025
Ech. :			
1:100			
Affaire n° :			
A25-05			
Dessinateur :			
B.C.			
Date :			
15/09/2025			