


PM 90



Coupe de réseaux 1

Echelle en X : 1/100

Echelle en Y : 1/100

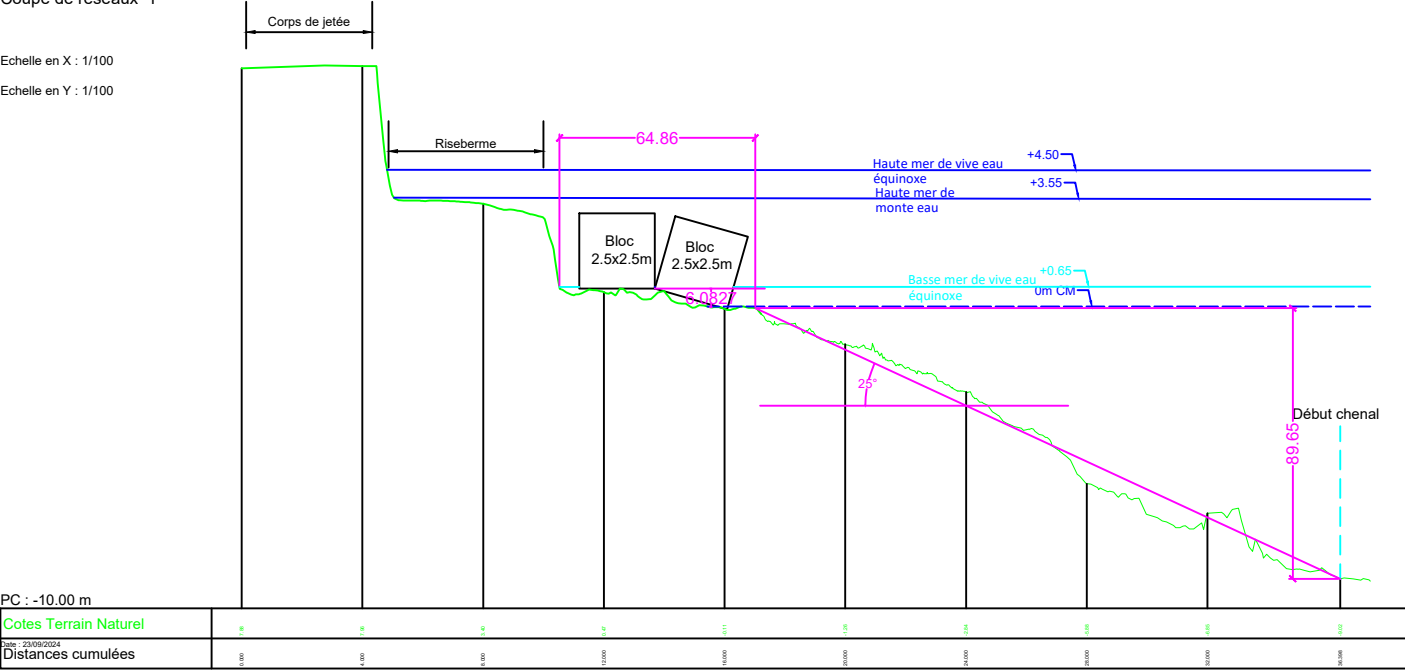


PM 95



Coupe de réseaux 1

Echelle en X : 1/100

Echelle en Y : 1/100

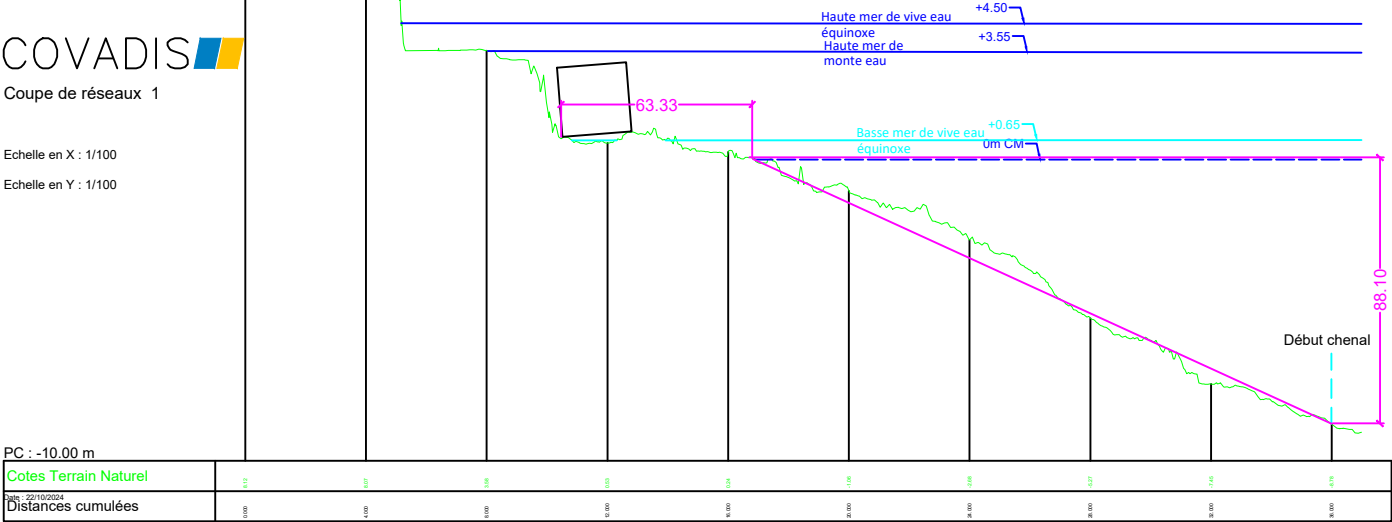


PM 92.5



Coupe de réseaux 1

Echelle en X : 1/100

Echelle en Y : 1/100

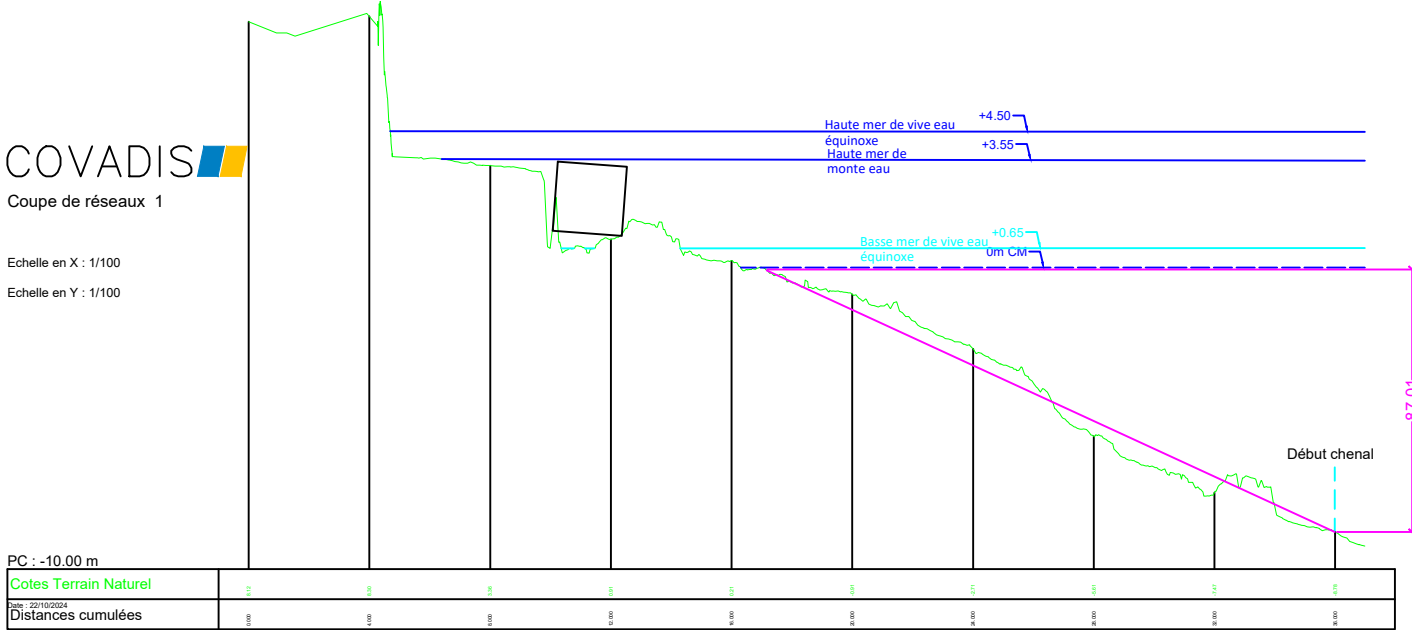


PM 97.5



Coupe de réseaux 1

Echelle en X : 1/100

Echelle en Y : 1/100

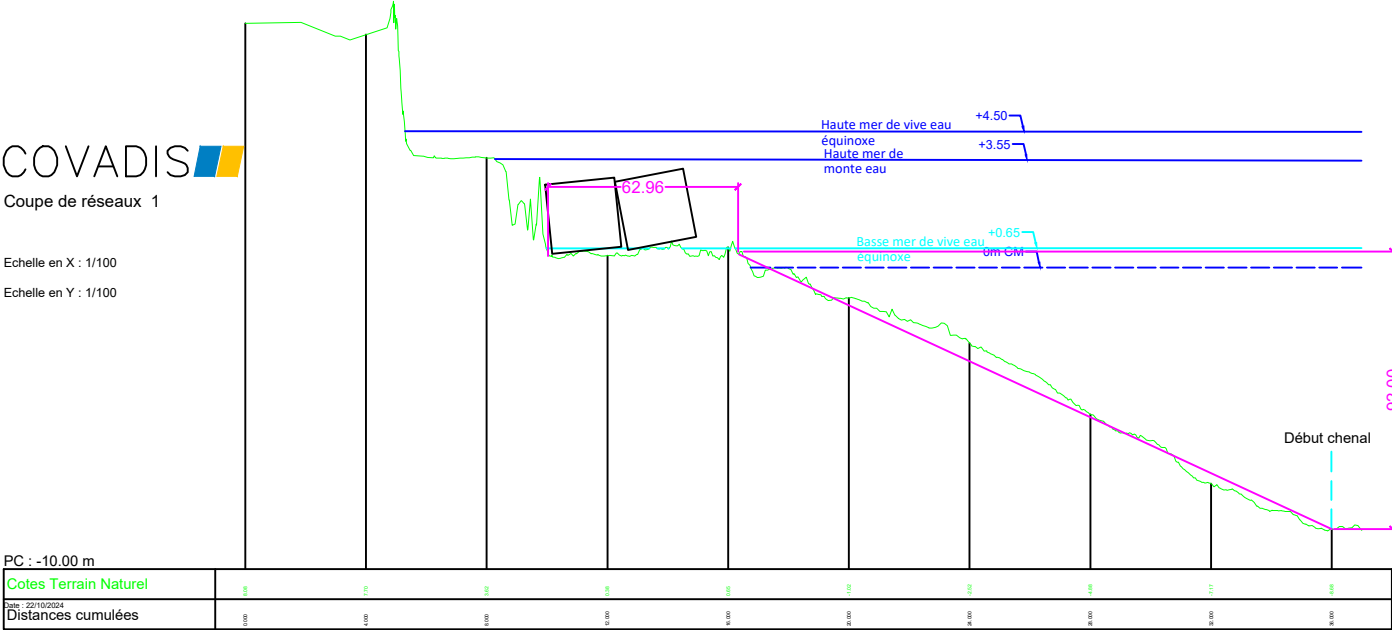

REGION NOUVELLE-AQUITAINE

PROFIL EN LONG - PM90 à PM97.5

23MAT097 PRO SC GEN VP 014-1 A
n° projet phase lot émetteur sous ensemble type de doc. n° plan indice



Maîtrise d'oeuvre pour les travaux de
de réparation de la jetée sud du
Port de Bayonne

-
A 07.11.2024
Ind. Date

-
VERSION ORIGINALE
Modification

-
TG
Dessiné par

-
JR
Vérifié par

Chef de projet : JR
Echelle : 1/2500
Fond de plan : Nom Géomètre
CC43