


PM 220

COVADIS

Coupe de réseaux 1

Echelle en X : 1/100
Echelle en Y : 1/100

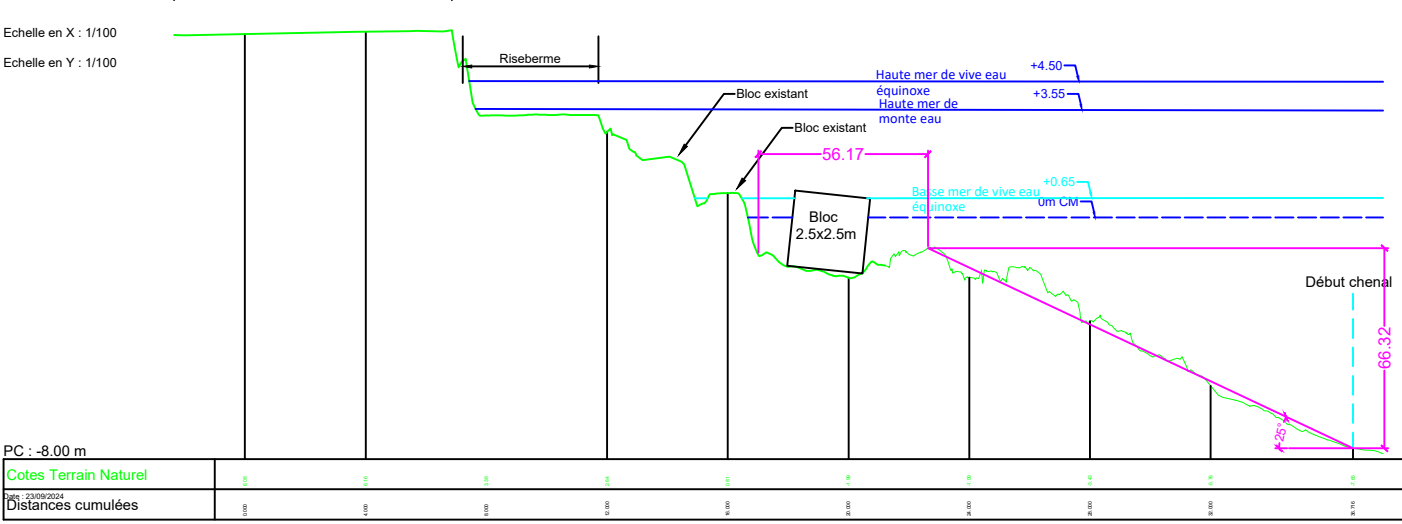


PM 225

COVADIS

Coupe de réseaux 1

Echelle en X : 1/100
Echelle en Y : 1/100

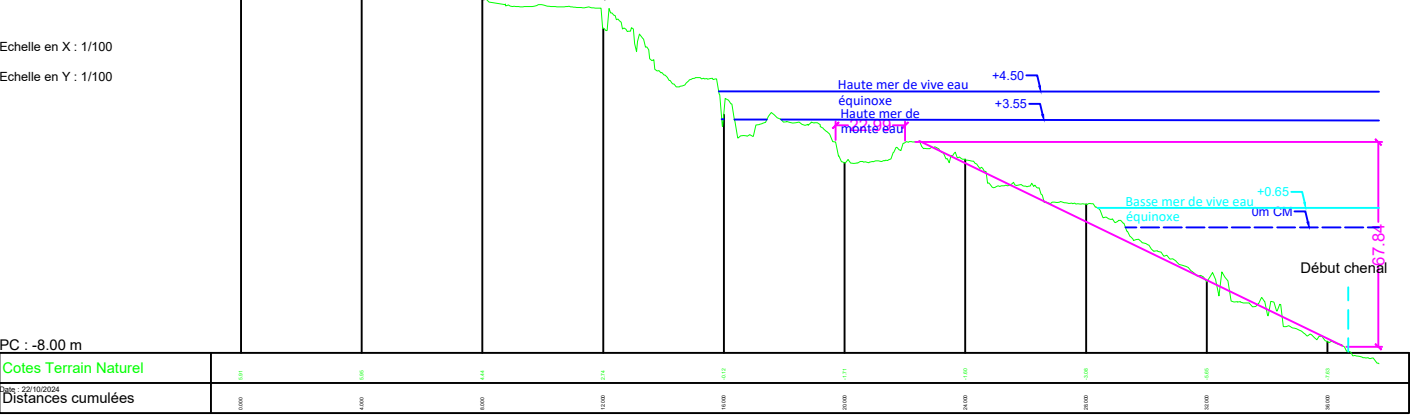


PM 222.5

COVADIS

Coupe de réseaux 1

Echelle en X : 1/100
Echelle en Y : 1/100

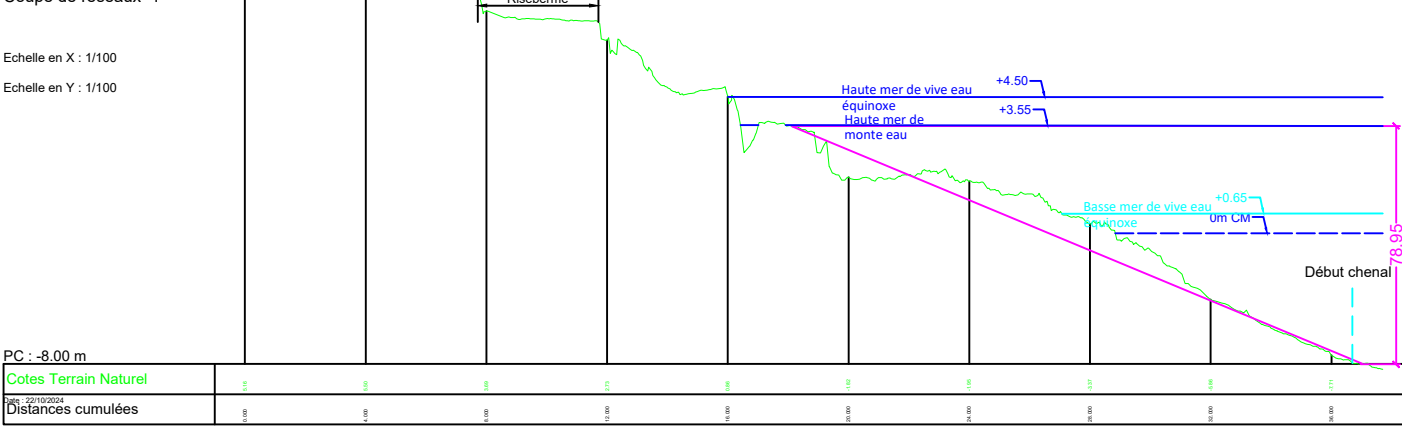


PM 227.5

COVADIS

Coupe de réseaux 1

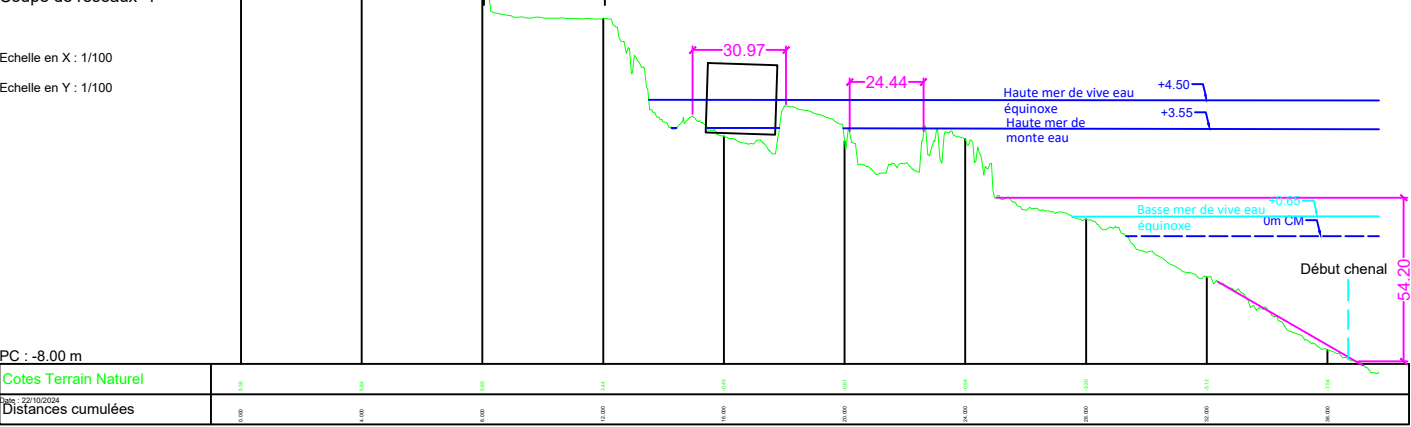

Echelle en X : 1/100
Echelle en Y : 1/100



REGION NOUVELLE-AQUITAINE

PROFIL EN LONG - PM220 à PM227.5

23MAT097 n° projet PRO phase SC émetteur GEN sous ensemble VP type de doc. 014-14 n° plan A indice

Maîtrise d'ouvrage		Maîtrise d'oeuvre		Maîtrise d'oeuvre pour les travaux de de réparation de la jetée sud du Port de Bayonne			-	-	-	-	-	Chef de projet : JR			
 Région Nouvelle-Aquitaine		 CONSULTING - Agence de BIARRITZ 69 Avenue du Maréchal Juin 64200 BIARRITZ Tél. 05 59 42 56 66					A	07.11.2024	VERSION ORIGINALE			TG	JR	Echelle : 1/2500	CC43
							Ind.	Date	Modification			Dessiné par	Vérifié par	Fond de plan : Nom Géomètre	