




COUPE suivant A - A

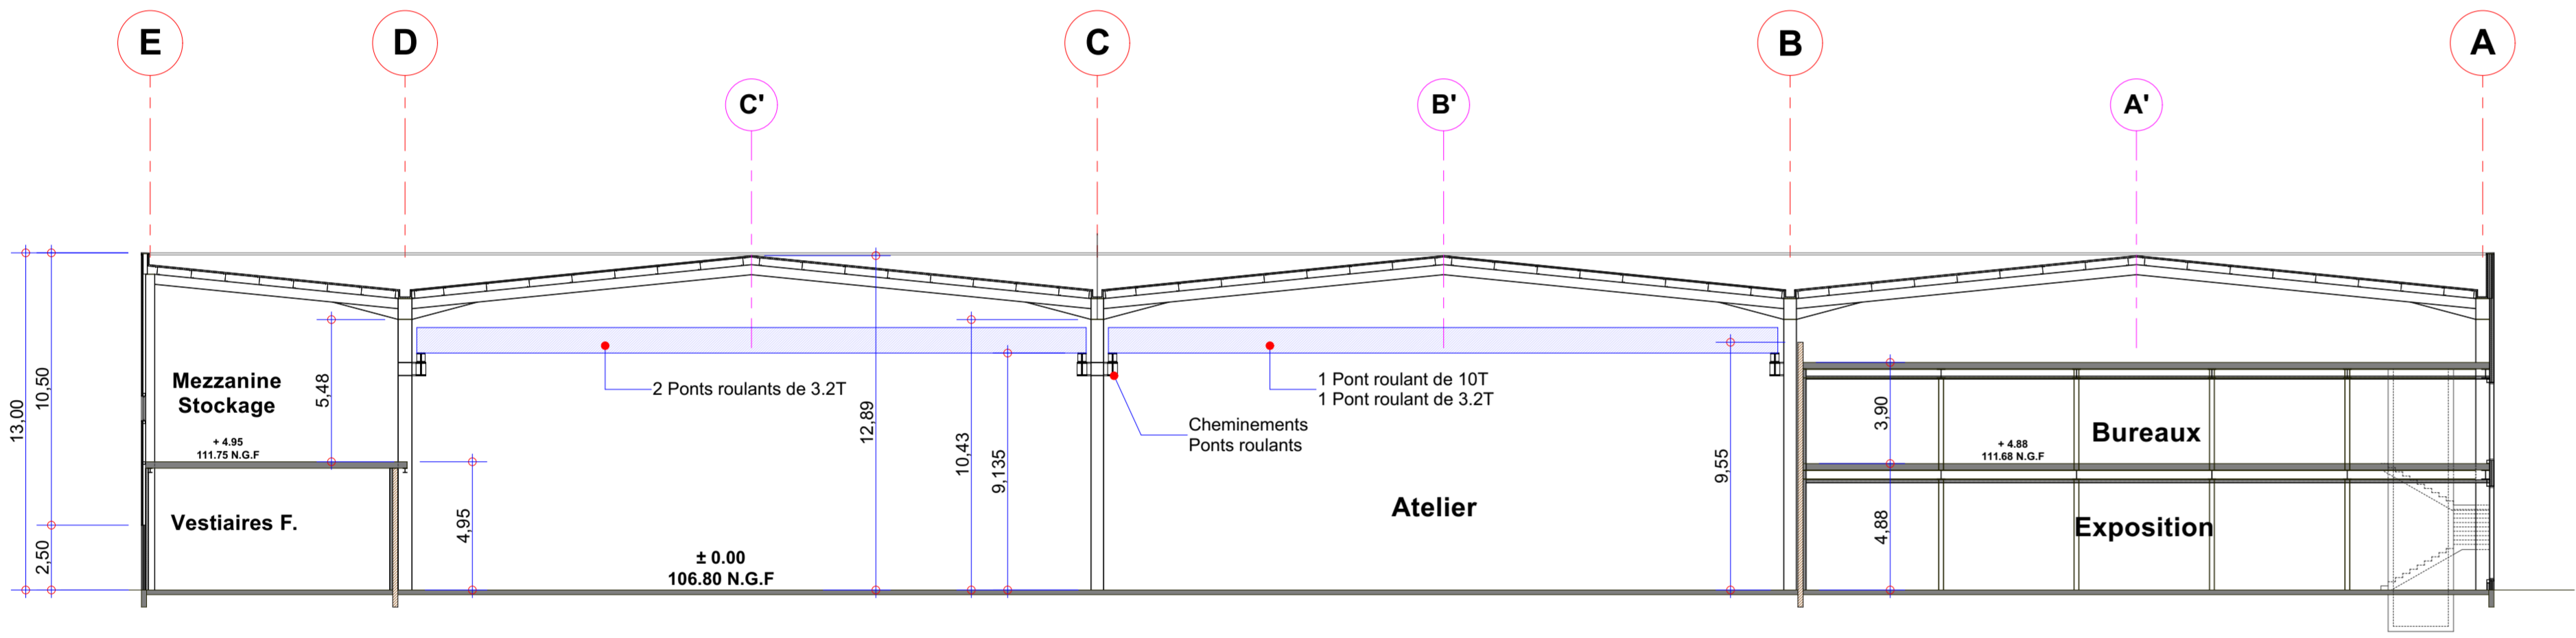


COUPE suivant 1 - 1

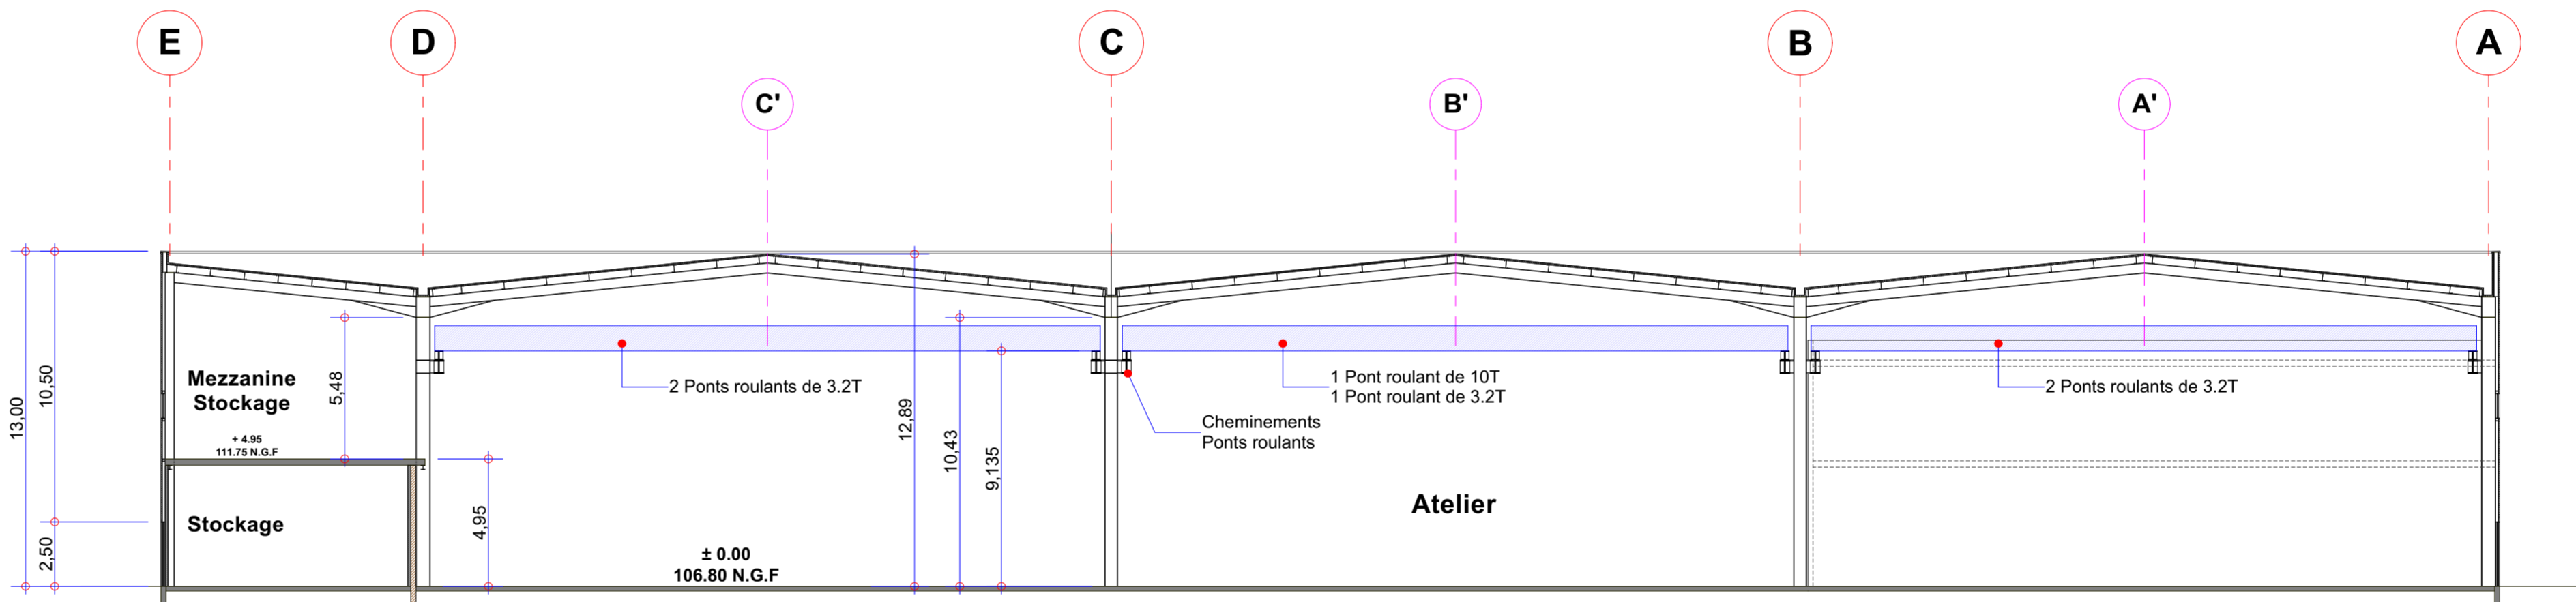

COUPE suivant 2 - 2

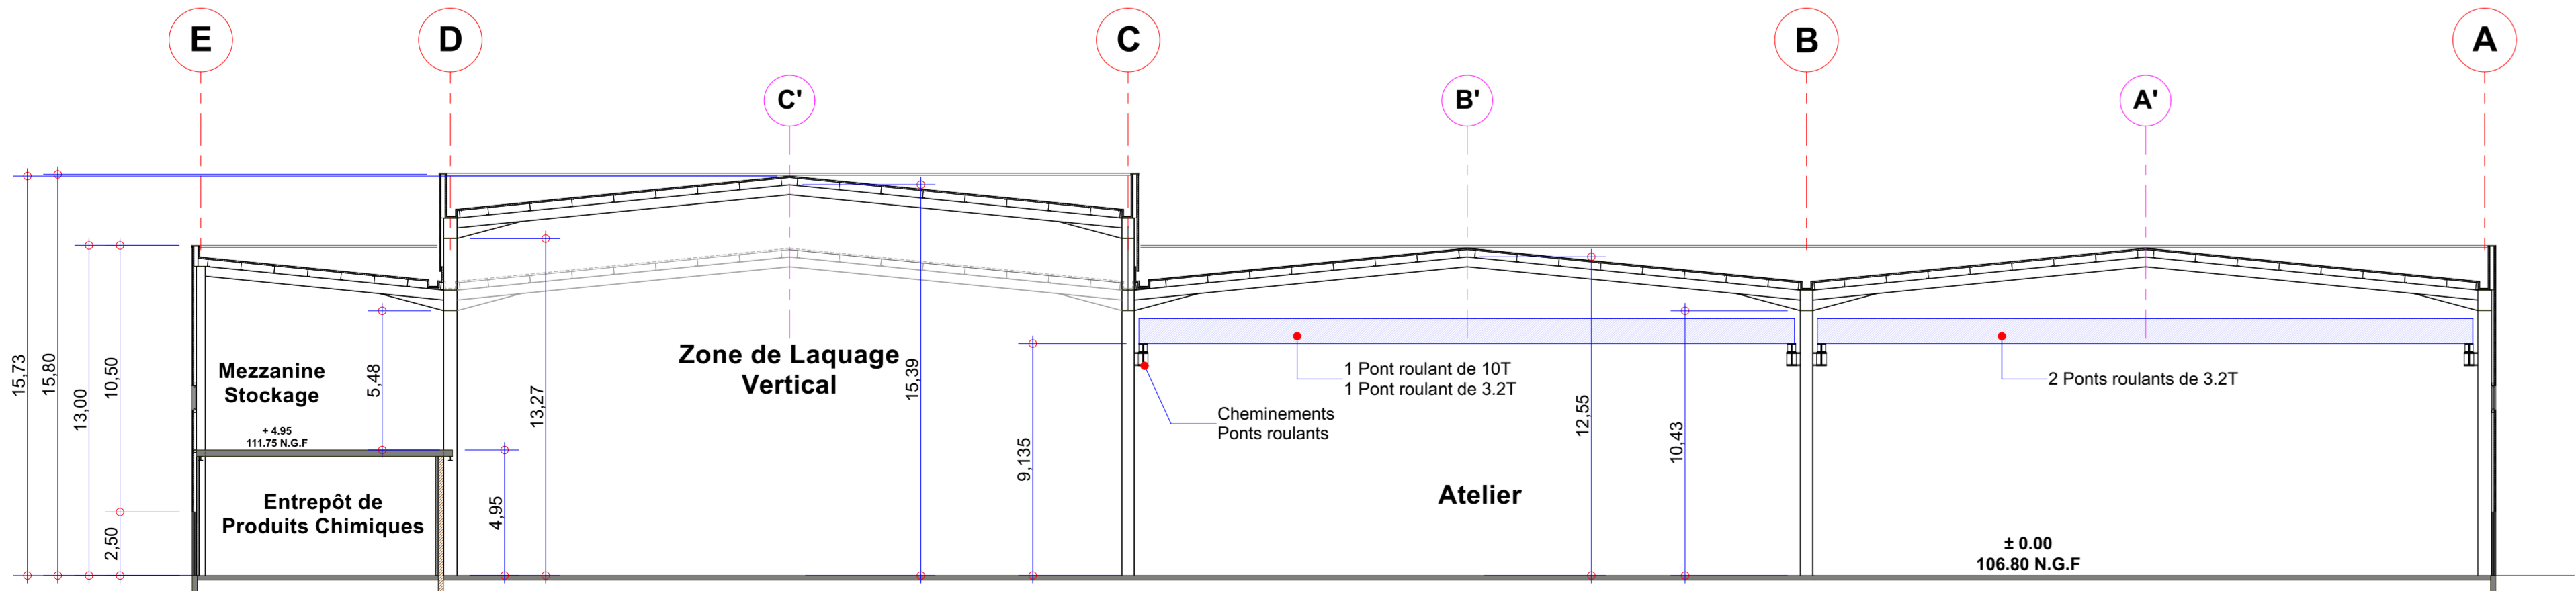

COUPE suivant 3 - 3

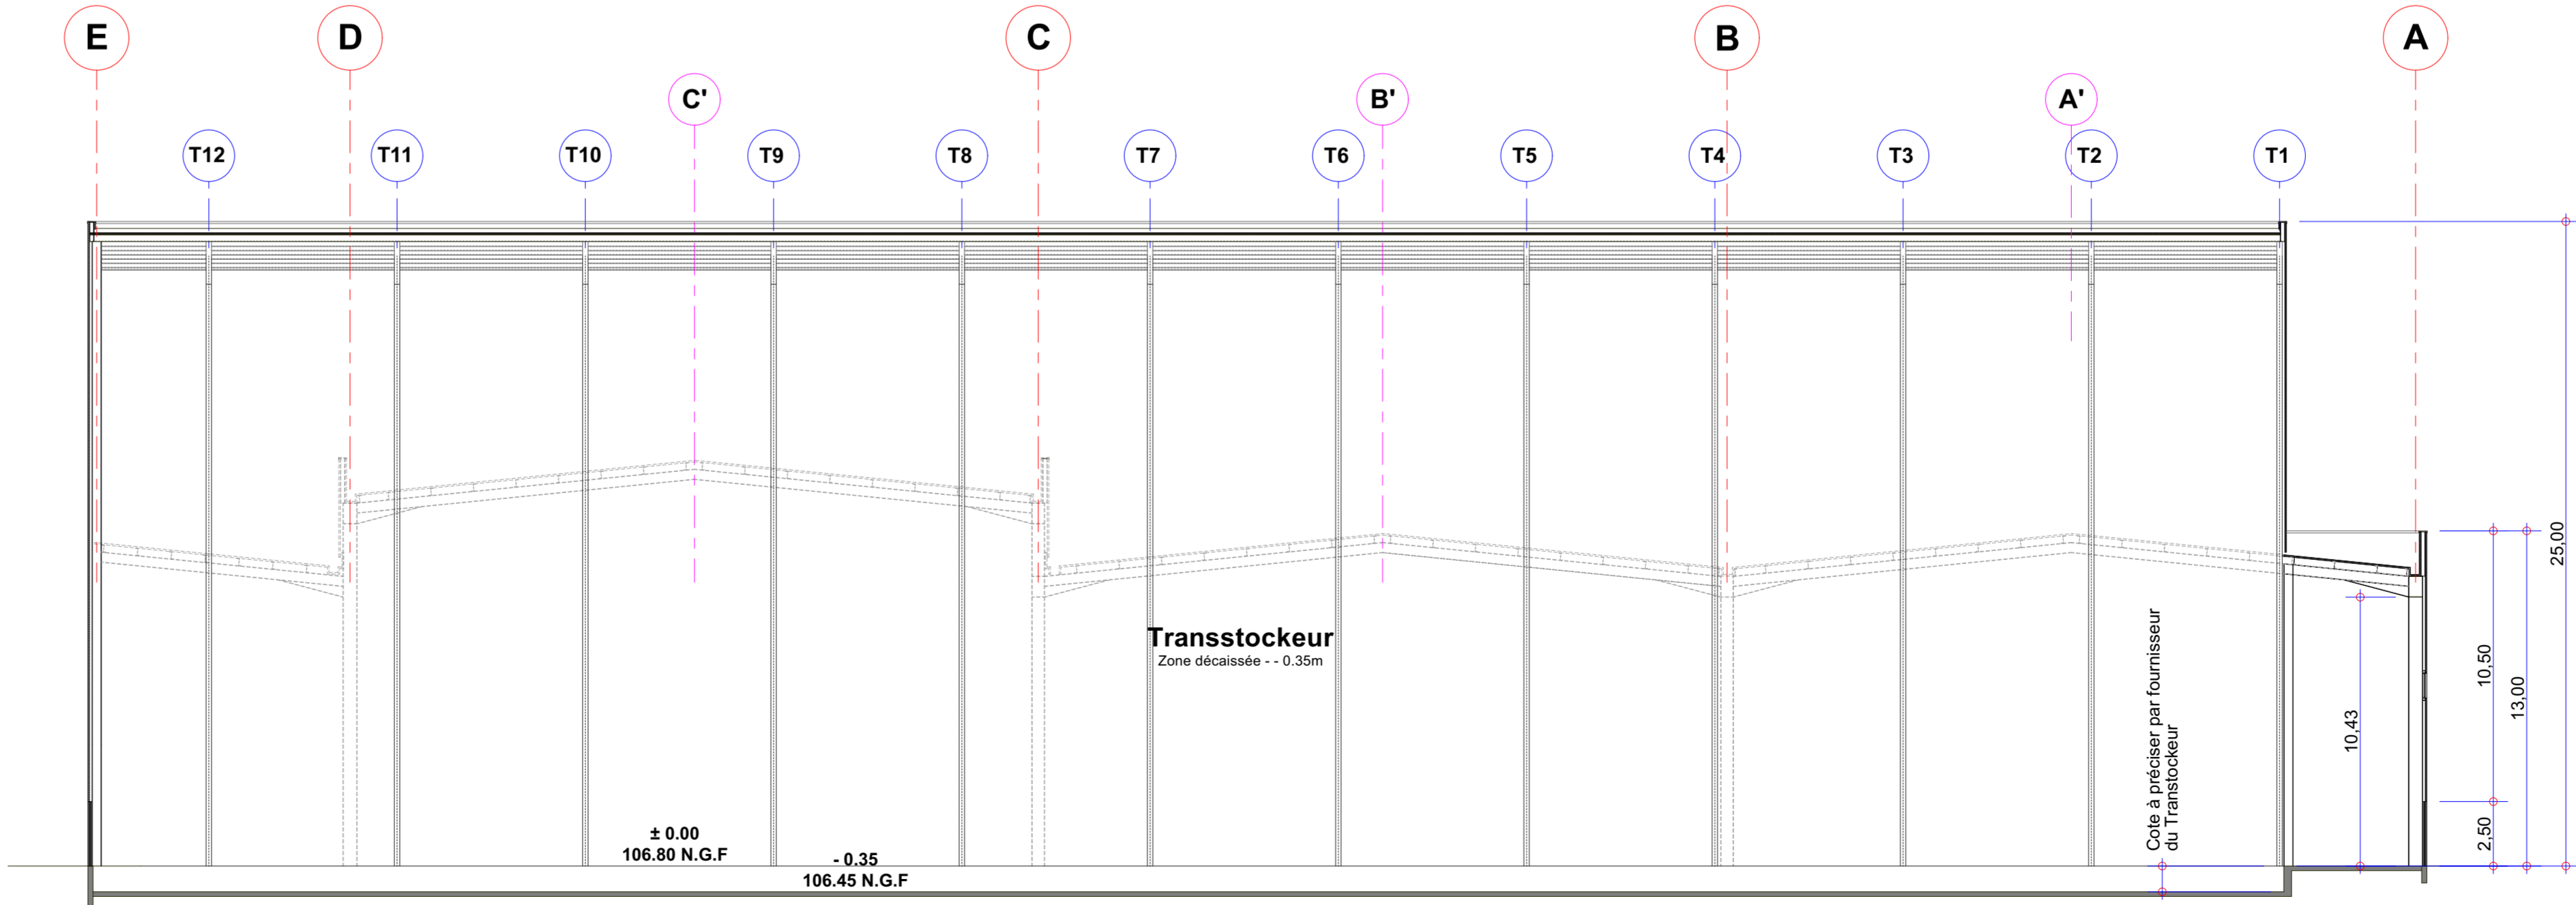

COUPE suivant 4 - 4



S.A.R.L CORTIZO FRANCE
Zone d'Activités Les 3 Routes
49 120 - CHEMILLE-EN-ANJOU



PROJET

Construction d'une Unité de Production
Zone d'Activités Les 3 Routes
49 120 - CHEMILLE-EN-ANJOU

CONCEPTION ARCHITECTURALE



PHILIPPE VALLECILLO
ARCHITECTURE
35 rue du Paradis
49 300 - CHOLET
Tél: 02.41.58.53.77



PARTENAIRES



ESSOR INGENIERIE
1 Rue du Manitoba- 49304 CHOLET
Tél : 02.41.62.58.18

INTITULE

COUPES

AFFAIRE	PHASE	PLAN	Indice	Echelle (s)	Dessiné par
21-24-E	PC	5	Date		Francis VAN DE WALLE f.vandewalle@pva-architecture.fr
			10/07/2025		

Ce plan est la propriété intellectuelle de TEURL Philippe Vallecillo Architecture | article L112.2 de la loi 92.587 du 1er juillet 1992 |
Toute utilisation est interdite sans autorisation préalable et écrite des auteurs. Les images de synthèse sont non contractuelles.