


**S.A.R.L CORTIZO FRANCE**  
Zone d'Activités Les 3 Routes  
49 120 - CHEMILLE-EN-ANJOU

**Construction d'une Unité de Production**  
Zone d'Activités Les 3 Routes  
49 120 - CHEMILLE-EN-ANJOU

**PHILIPPE VALLECILLO ARCHITECTURE**  
35 rue du Paradis  
49 300 - CHOLET  
Tél: 02.41.58.53.77


**ESSOR INGENIERIE**  
1 Rue du Manitoba - 49304 CHOLET  
Tél: 02.41.62.58.18

**PC2 - PLAN DE MASSE**  
**PC5 - PLAN DE TOITURE**  
Ech. : 1/500

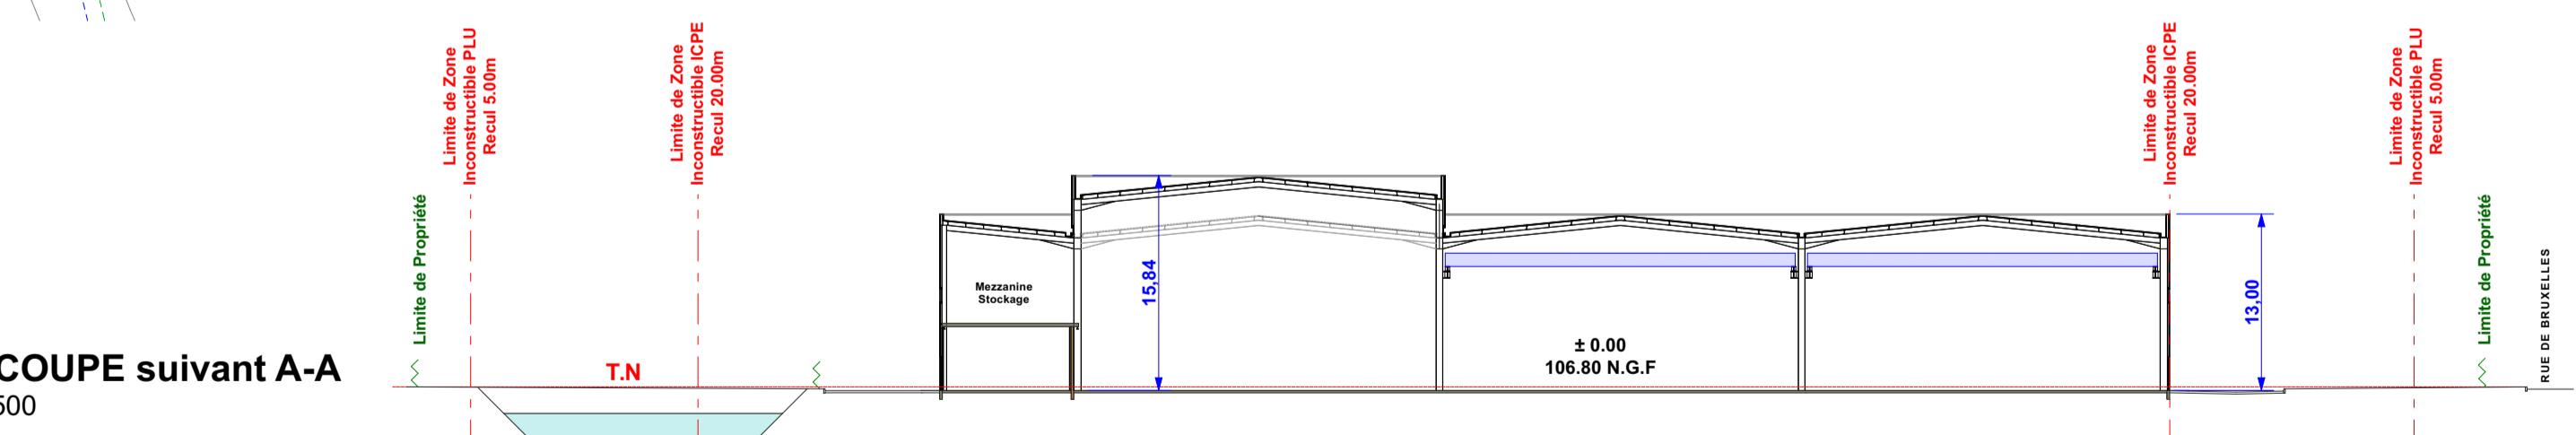

**PC3 - COUPE suivant A-A**  
Ech. : 1/500

**PC3 - COUPE suivant 1-1**  
Ech. : 1/500

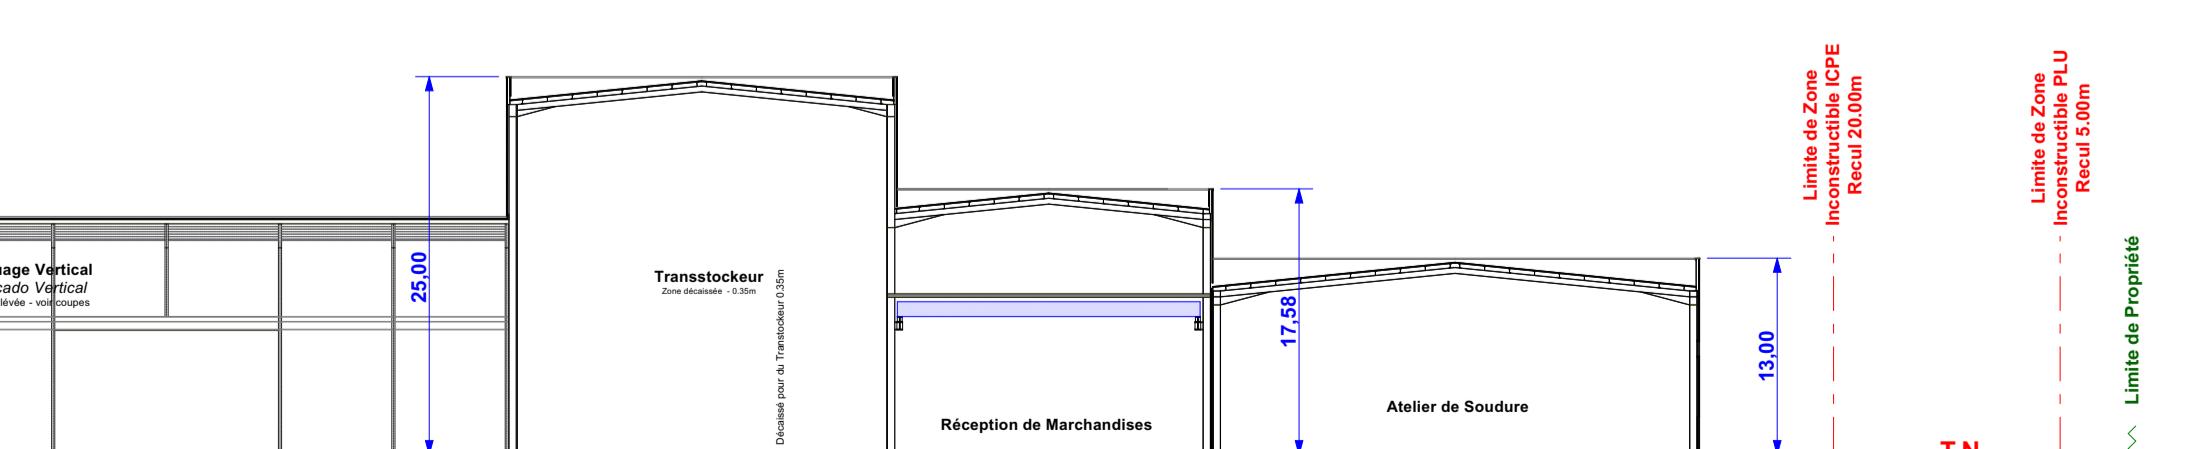

Parcelle : 43 736 m<sup>2</sup>  
- Zones imperméabilisées : 67%

**PC1 - PLAN DE SITUATION** **PC2 - PLAN DE MASSE**  
**PC3 COUPES SUR TERRAIN** **PC5 - PLAN DE TOITURE**

AFFAIRE	PHASE	PLAN	Indice	Echelle (s)	Dessiné par
21-24-E	PC	1			Franck VAN DE WALLE f.vandewalle@pva-architecture.fr

10/07/2025

Ce plan est la propriété intellectuelle de l'EURL Philippe Vallecillo Architecture (article L112.2 de la loi 92.597 du 1er juillet 1992).  
Toute utilisation est interdite sans autorisation préalable et écrite des auteurs. Les images de synthèse sont non contractuelles.