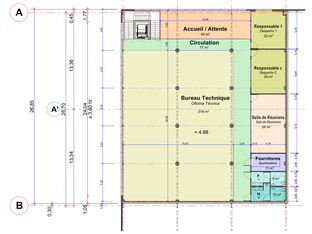

BUREAUX ETAGE
Ech. : 1/200

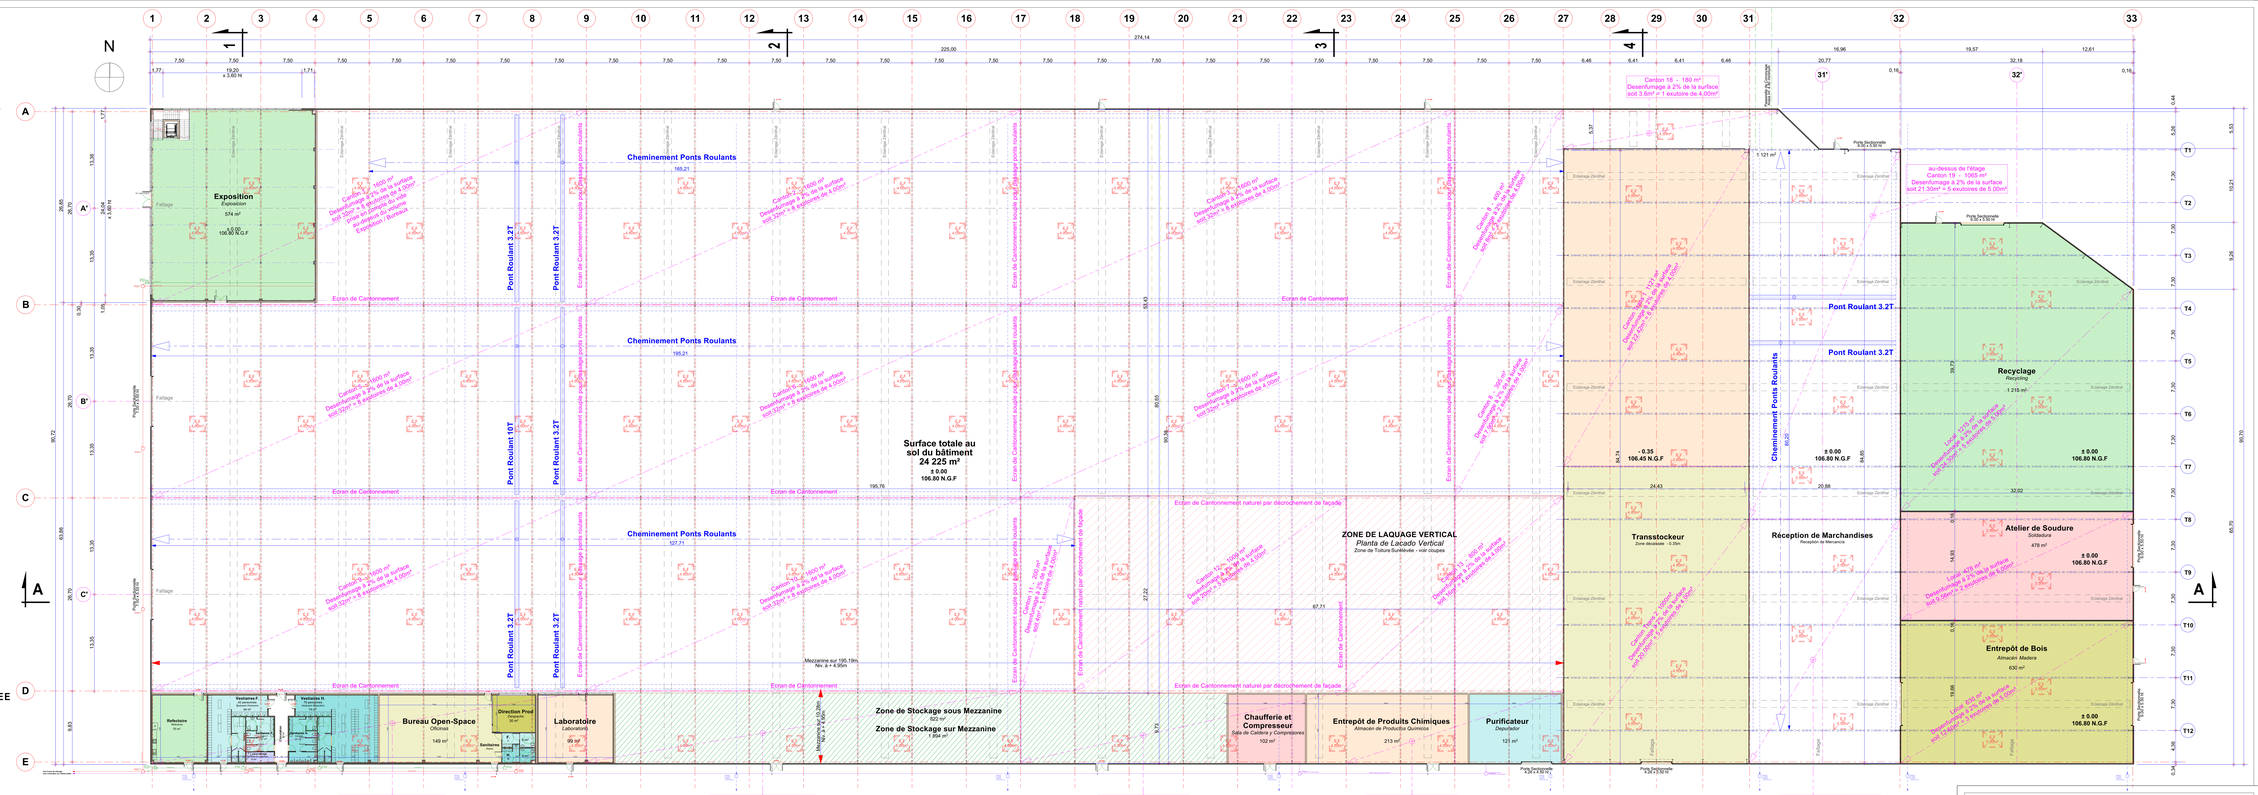
Exposition
Cheminement Ponts Roulants
Pont Roulant 3.2T
Pont Roulant 10T
Surface totale au sol du bâtiment 24 225 m²
± 0.00
106.80 N.G.F
Ecran de Cantonnement
Zone de Cantonnement naturel par décrochement de façade
ZONE DE LAQUAGE VERTICAL
Transstockeur
Réception de Marchandises
Recyclage
Atelier de Soudure
Entrepôt de Bois
Refectoire
Vestiaires F.
Vestiaires H.
Bureau Open-Space
Direction Prod
Laboratoire
Zone de Stockage sous Mezzanine
Zone de Stockage sur Mezzanine
Chaufferie et Compresseur
Entrepôt de Produits Chimiques
Purificateur
Mezzanine sur 195.19m
Niv. à + 4.95m
Mezzanine sur 195.19m
Niv. à + 4.95m
Porte Sectionnelle
4.26 x 4.50 H
Porte Sectionnelle
4.26 x 3.50 H
Porte Sectionnelle
4.26 x 3.50 H
Porte Sectionnelle
4.26 x 4.50 H
Porte Sectionnelle
4.26 x 4.50 H
Porte Sectionnelle
4.26 x 4