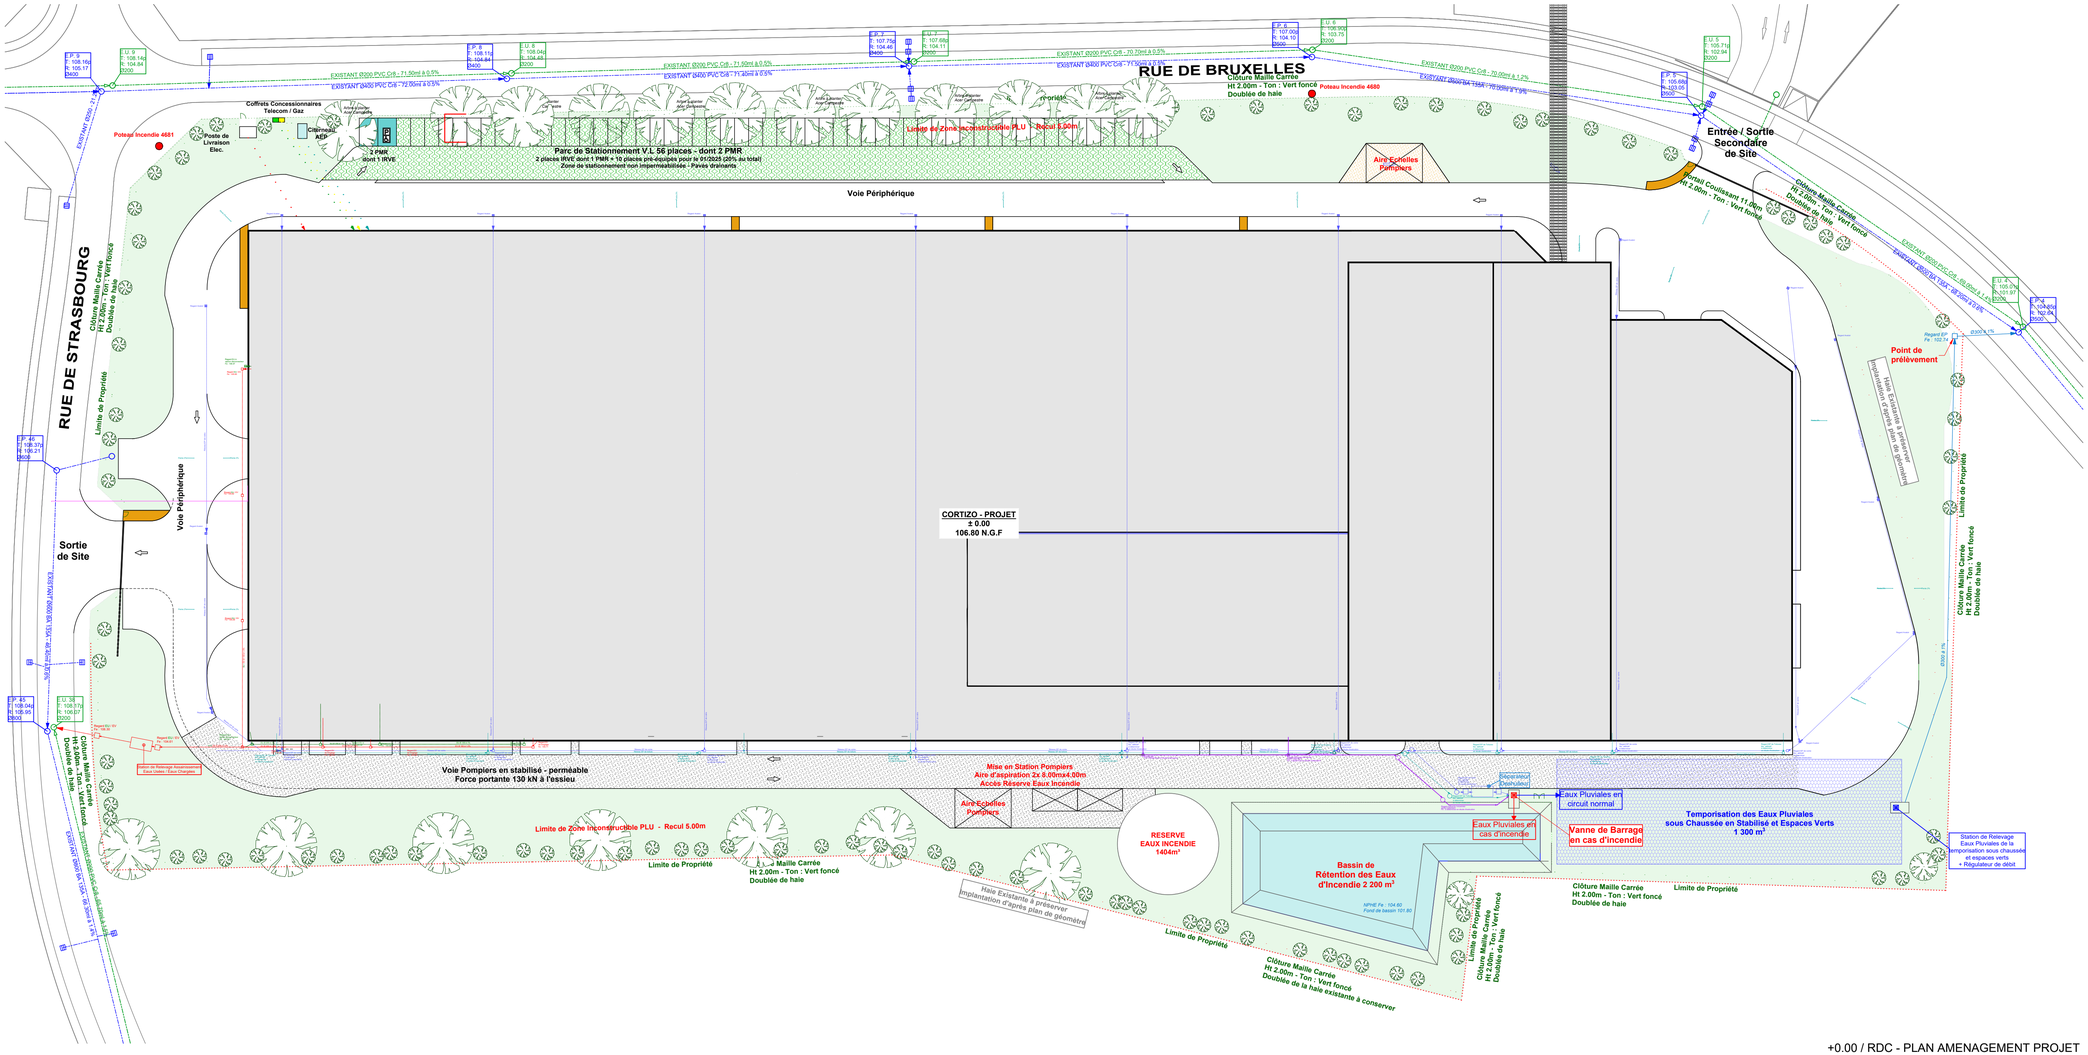

+0.00 / RDC - PLAN AMENAGEMENT PROJET

ECH : 1:500

11/08/2025