



Coupe AA'

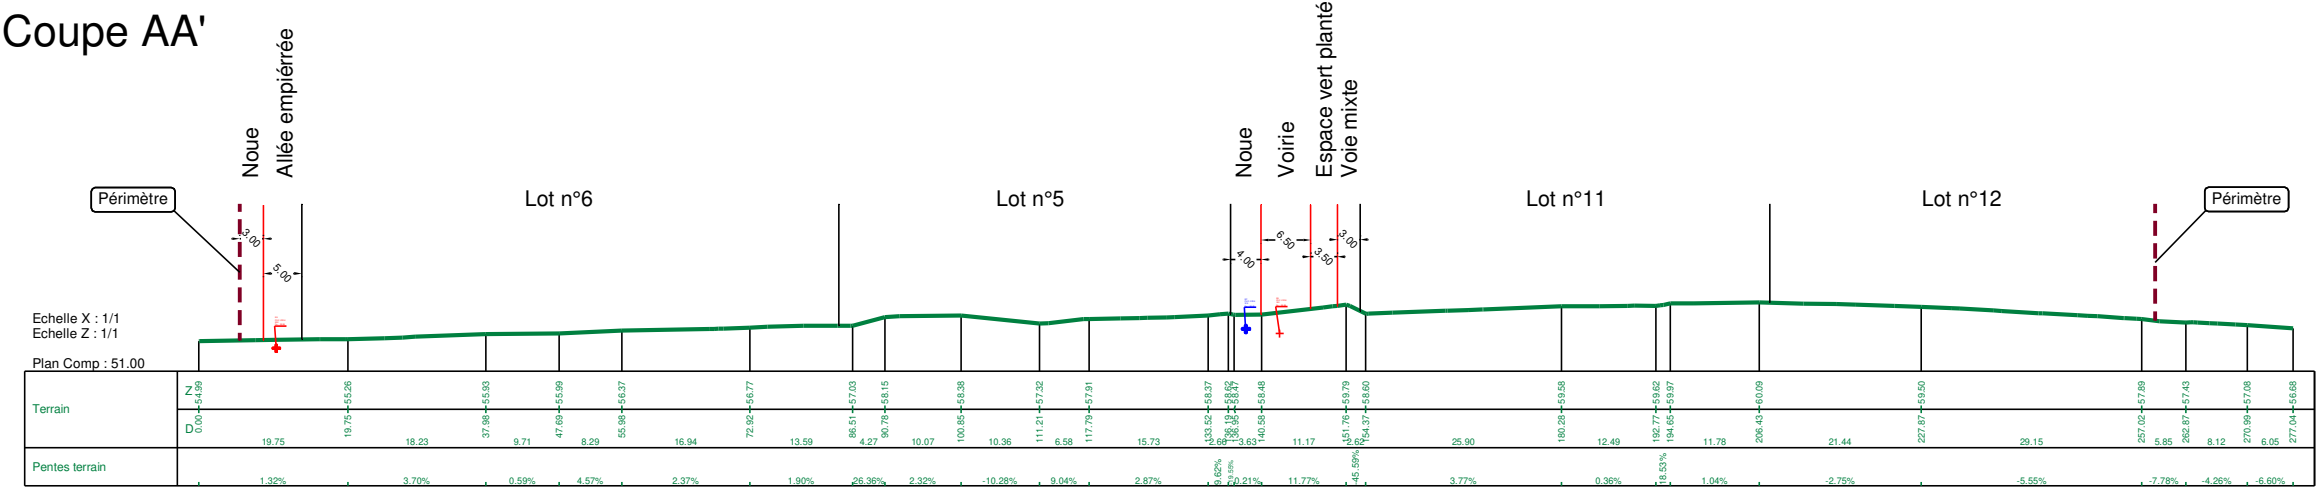

Coupe BB'

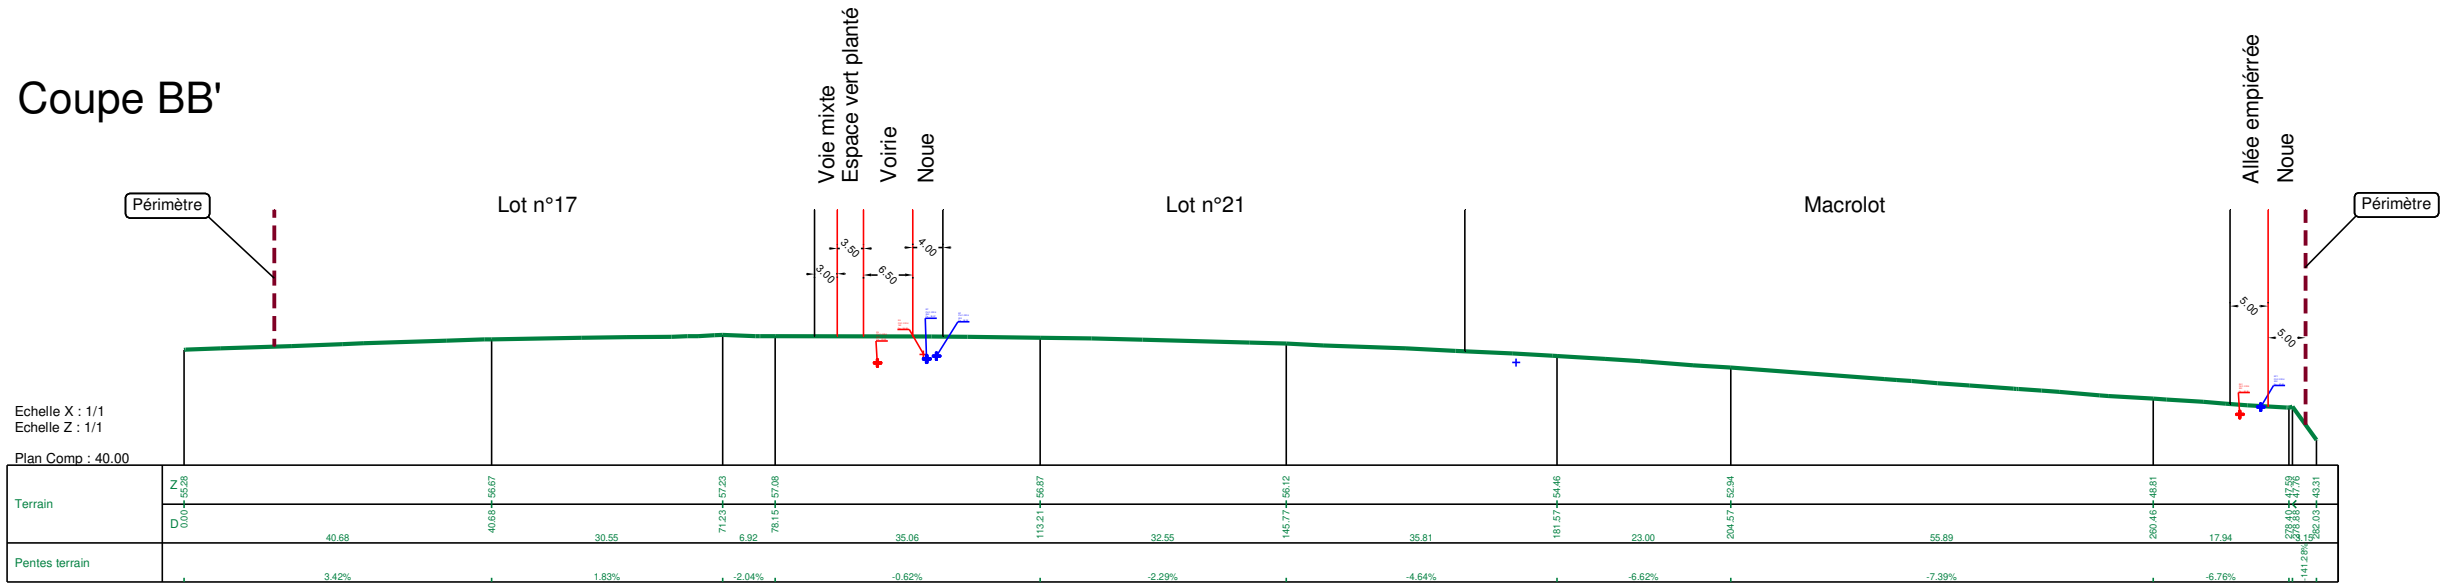

7, rue Tour Carrée
50100 CHERBOURG EN COTENTIN
Tél : 02 33 08 26 45



5.3

Aménagement de la ZAE Armanville 2
à VALOGNES (50)

PA

PAS
COUPES



MAÎTRISE D'ŒUVRE
AGENCE DE CHERBOURG
23 rue Pasteur - Tourlaville
50110 CHERBOURG-EN-COTENTIN
02 33 20 80 80
agence.cherbourg@tecaml.fr

IND	DATE	MODIFICATION	DES	VERIF
A	21/02/25	Edition initiale du plan	AT	MF

Echelle 1/1000

En savoir plus sur tecaml.fr

