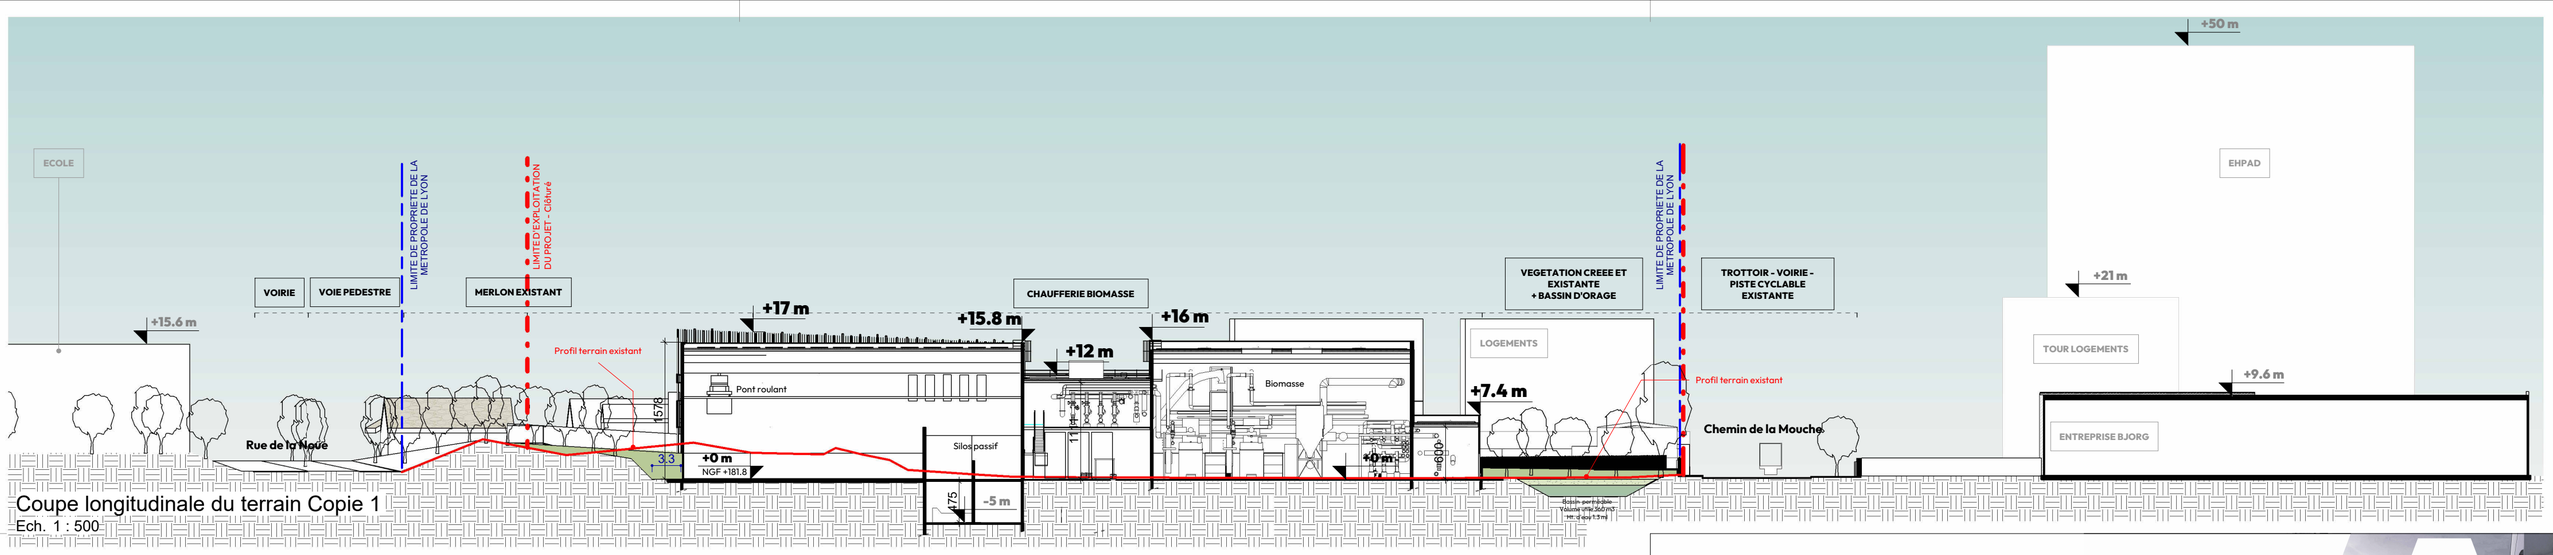

Coupe longitudinale du terrain Copie 1
Ech. 1 : 500

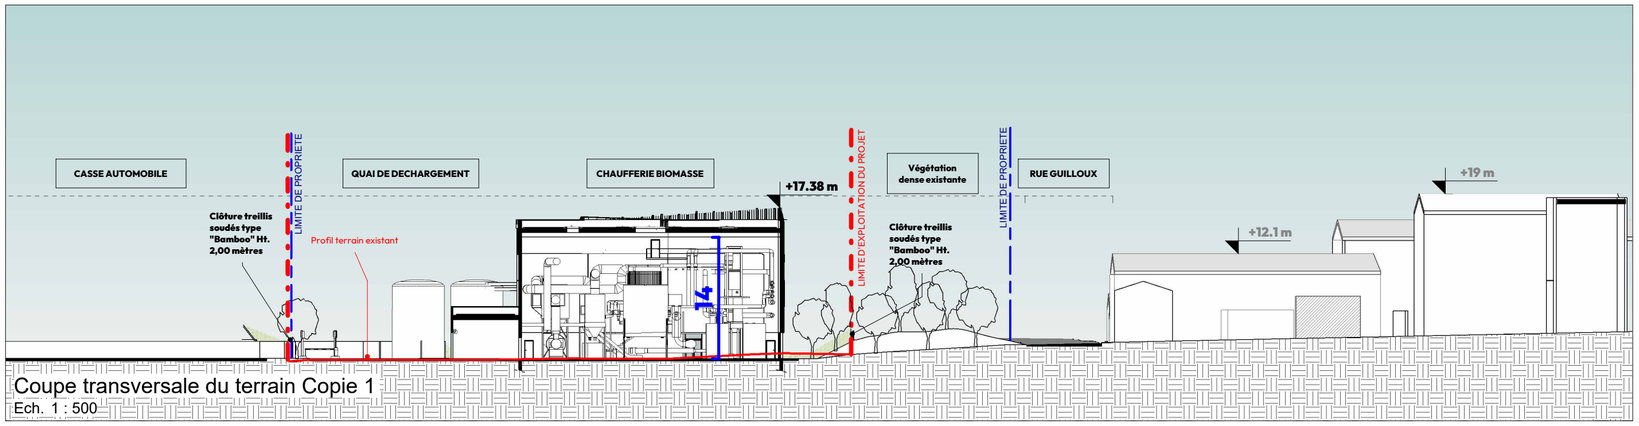

Coupe transversale du terrain Copie 1
Ech. 1 : 500

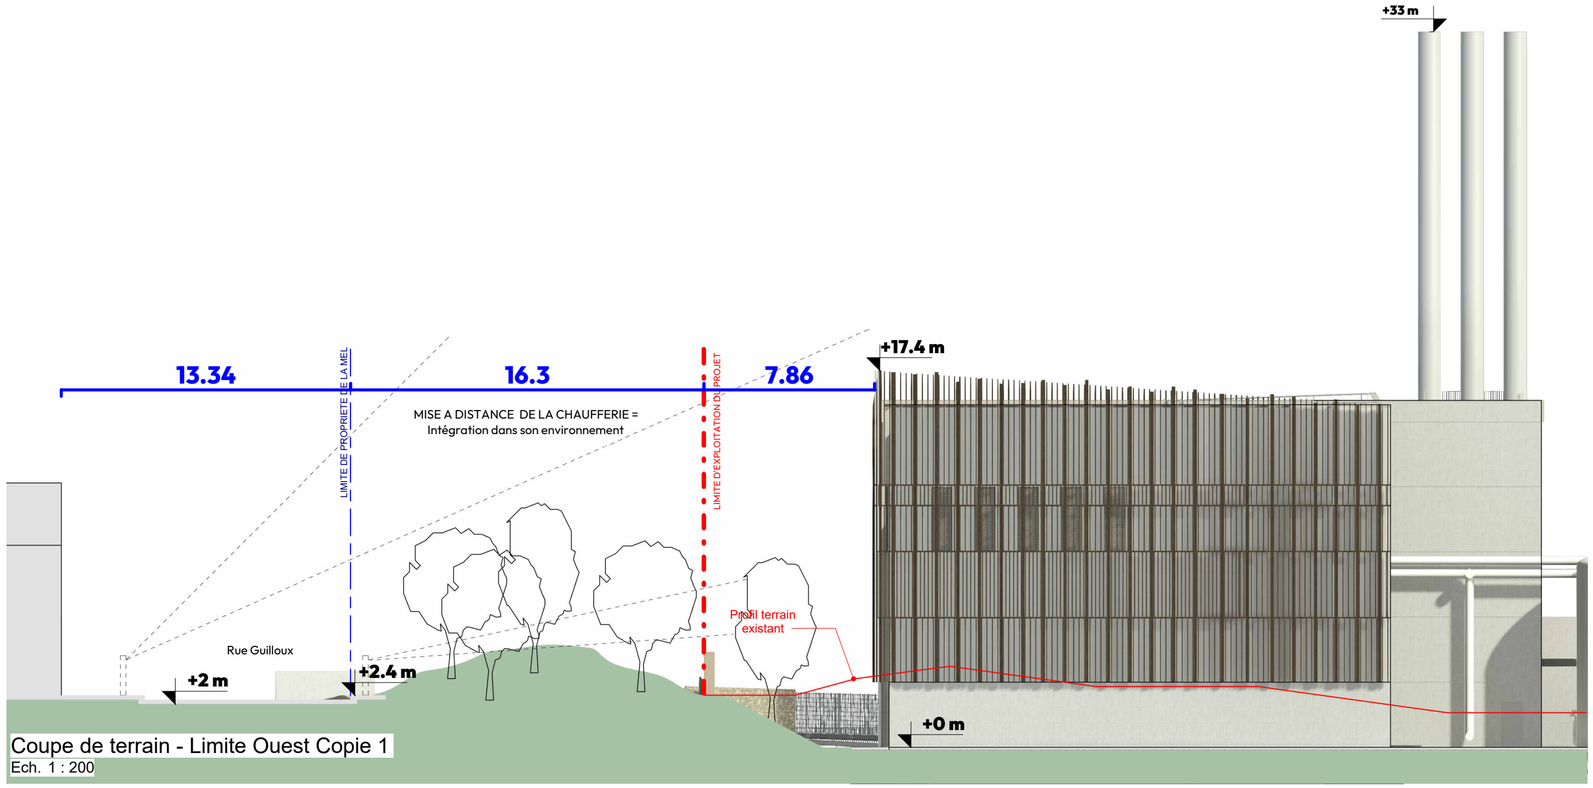

Coupe de terrain - Limite Ouest Copie 1
Ech. 1 : 200

Chaufferie Biomasse

06 Chemin de la Mouche, 69 230 Saint-Genis-Laval

Construction d'une chaufferie biomasse

MAÎTRE D'OUVRAGE
SOLEV
Immeuble INITIAL - 5 rue Simone Veil
69200 VENISSIEUX
01.49.14.79.79

MAÎTRE D'OEUVRE
MENTHE
55 Avenue Galline
69100 Villeurbanne
06.37.67.85.65

ARCHITECTE
AAGROUP-LILLE
22/24 Avenue du Peuple Belge
59800 Lille
03.20.89.49.49

PAYSAGISTE . LE PERCHOIR
45 rue des Tables Claudiennes
69001 LYON
06.64.62.06.26

BET THERMIQUE . ENERSIM
18 Rte de Pernes
84210 Saint-Didier
07.68.84.46.02

Chauffage urbain MÉTROPOLE GRAND LYON

Sud-Ouest Lyonnais par Coriance

INDICE	DATE	DESCRIPTION	DIFFUSE PAR	REMIS A
2	110625	IND 2- Mise à jour ICPE	AAGROUP	ECORCE

PLAN DE COUPES

N° D'AFFAIRE	REALISE PAR	PHASE	N° DE FEUILLE	ECHELLE	DATE	INDICE
23005	AAGROUP LILLE	ICPE	ICPE6	Comme indiqué	11/06/25	2

AAGROUP