



COUPE AA' - BATIMENT A

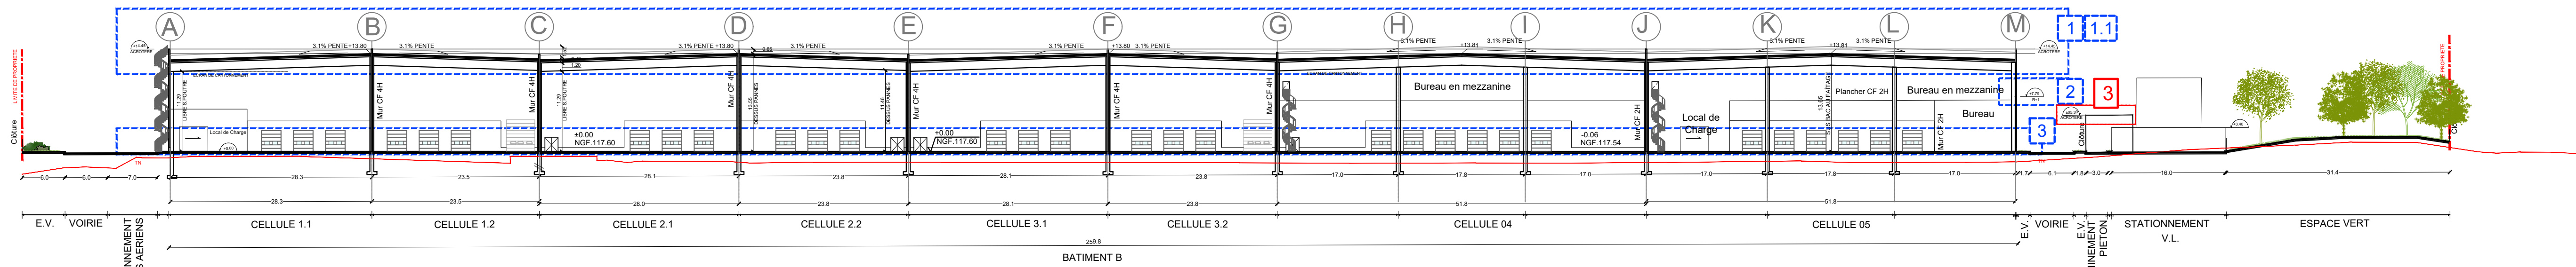

COUPE BB' - BATIMENT B

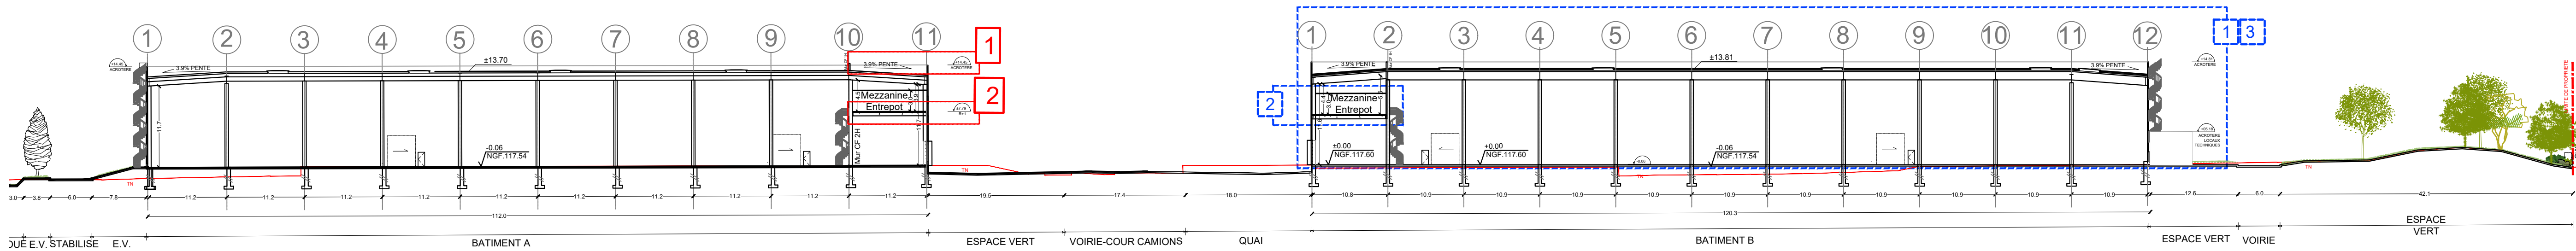

COUPE CC' - BATIMENTS A ET B


LISTE DES MODIFICATIONS

BATIMENT A :

- 1- Modification de la hauteur de l'acrotère
- 2- Modification du niveau du R+1
- 3- Modification de hauteur du local SPK

BATIMENT B :

- 1- Modification de la hauteur de l'acrotère
- 1.1 Modification et ajout de murs CF entre cellules
- 2- Modification du niveau du R+1
- 3- Modification de l'aménagement intérieur et des portes de quai

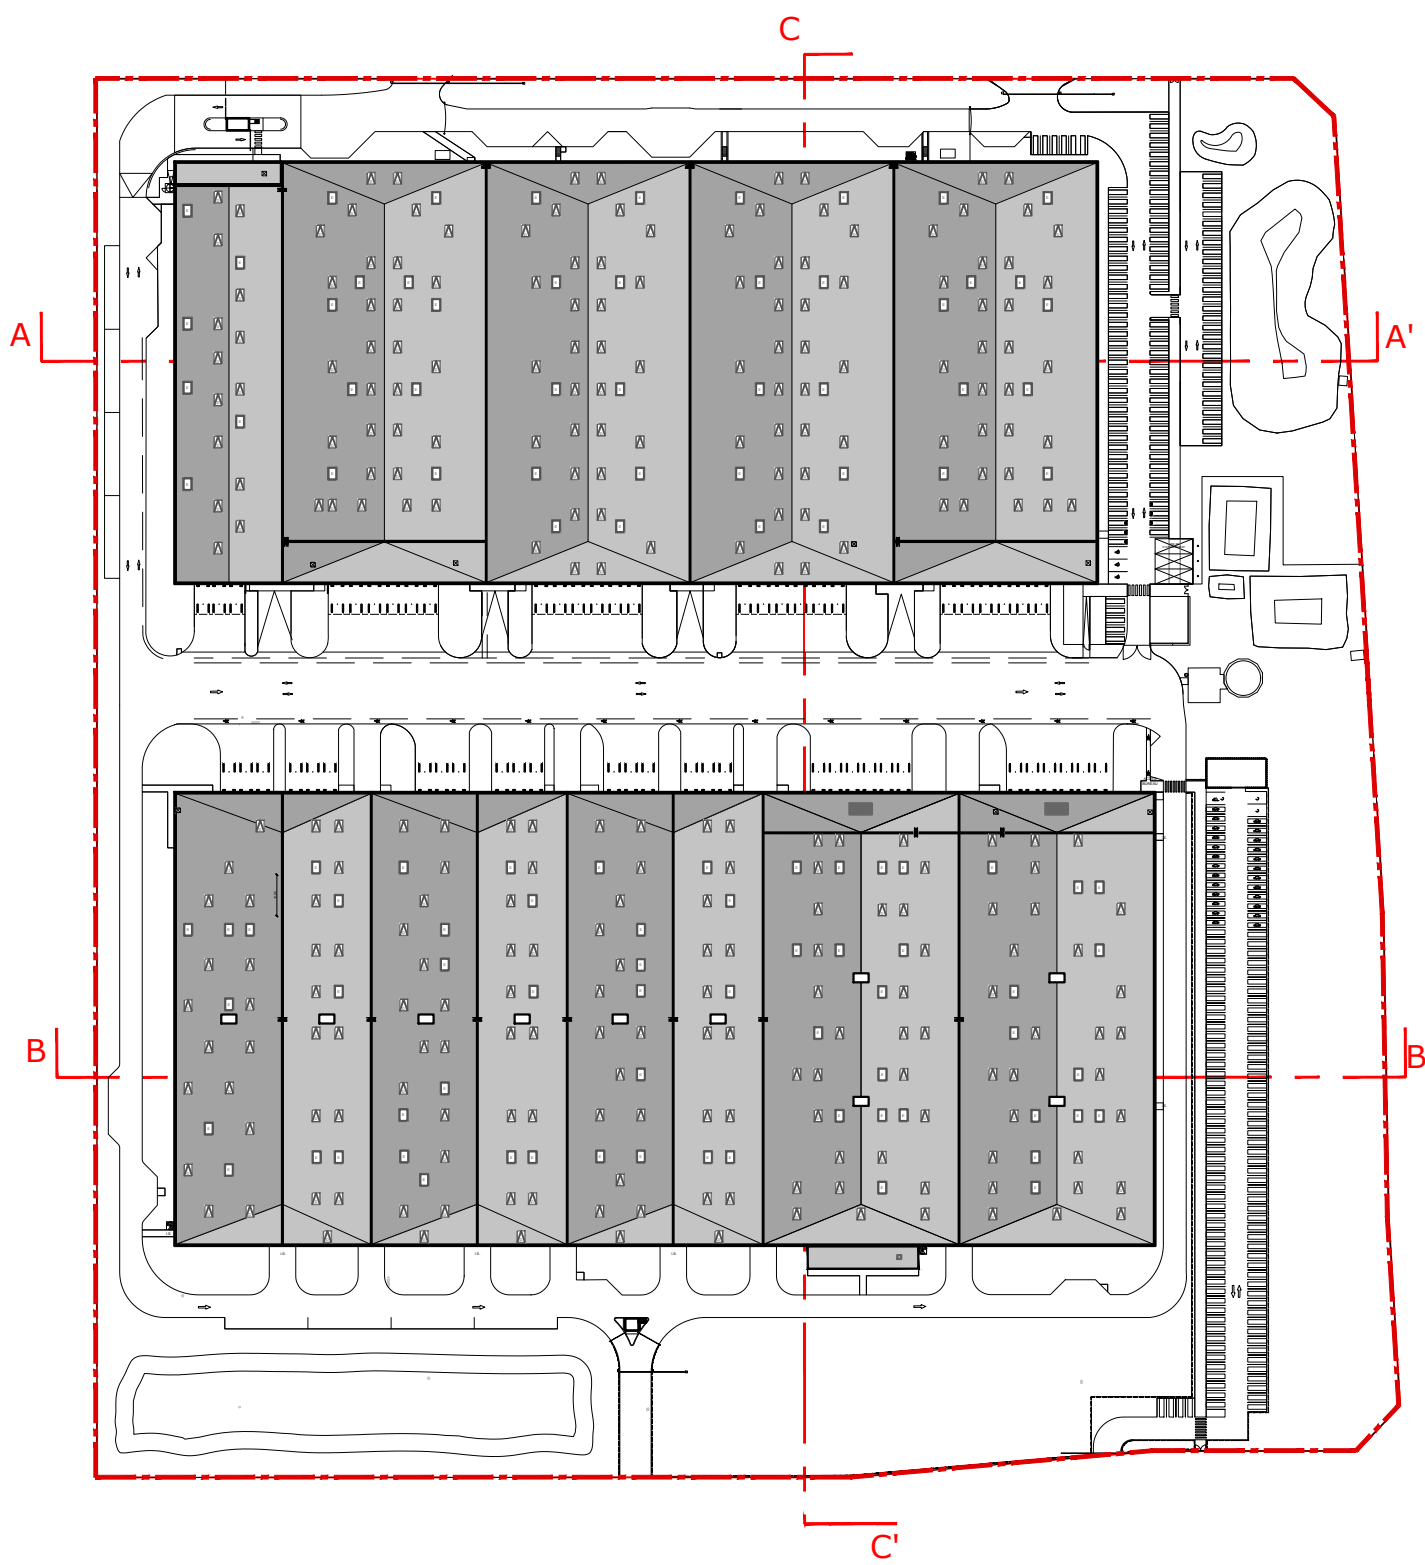

PLAN DE REPERAGE DES COUPES - ECH 1/2000e

PDC INDUSTRIAL FR III

C O N S T R U C T I O N D E DEUX ENTREPOTS ET LEURS BUREAUX C O M M U N E D ' O R M E S (4 5 1 4 0)

MAITRE D'OUVRAGE	PDC INDUSTRIAL FR III	121, avenue de Malakoff 75016 PARIS
MAITRE D'OEUVRE ARCHITECTE	AGENCE FRANC SAS	4-7 rue Bayard 75008 PARIS TEL. : 01 42 25 26 07

DOSSIER DE PERMIS DE CONSTRUIRE MODIFICATIF

PCM2	COUPES	
03	modifications	référence
		1194
		Date : JUILLET 2025 Echelle : 1/500e