




FACADE SUD - BATIMENT A

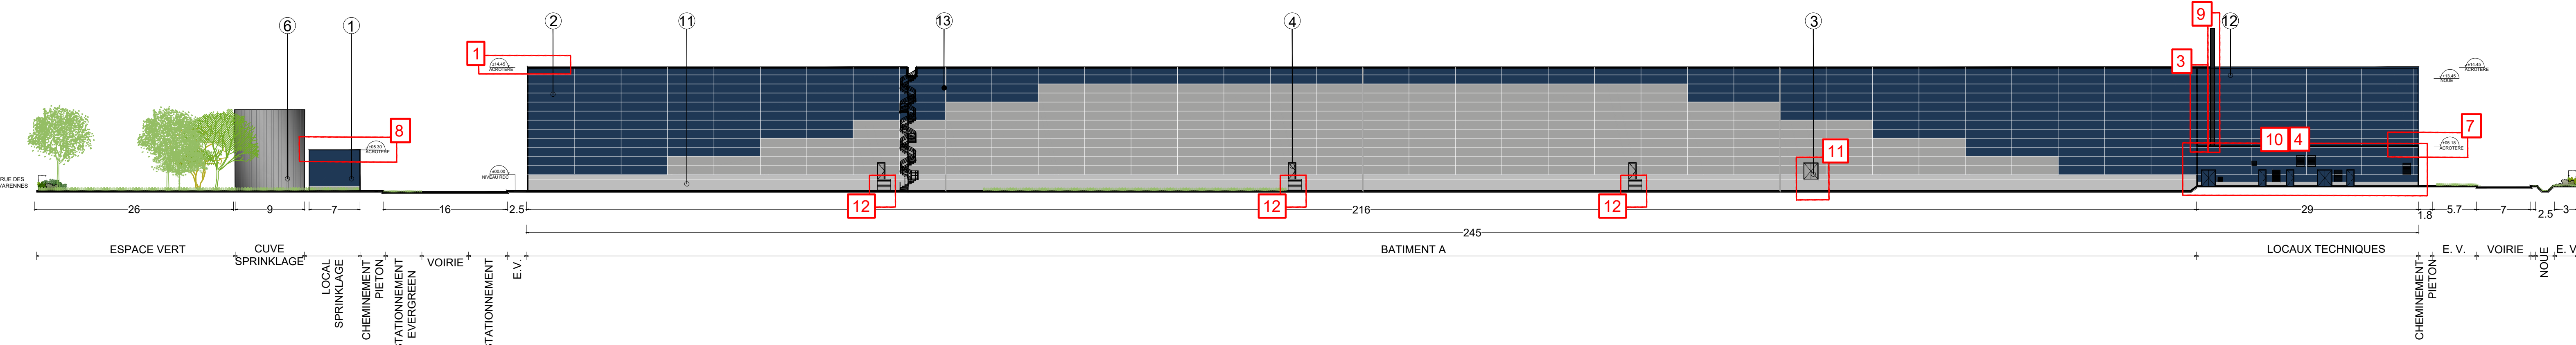


FACADE NORD - BATIMENT A

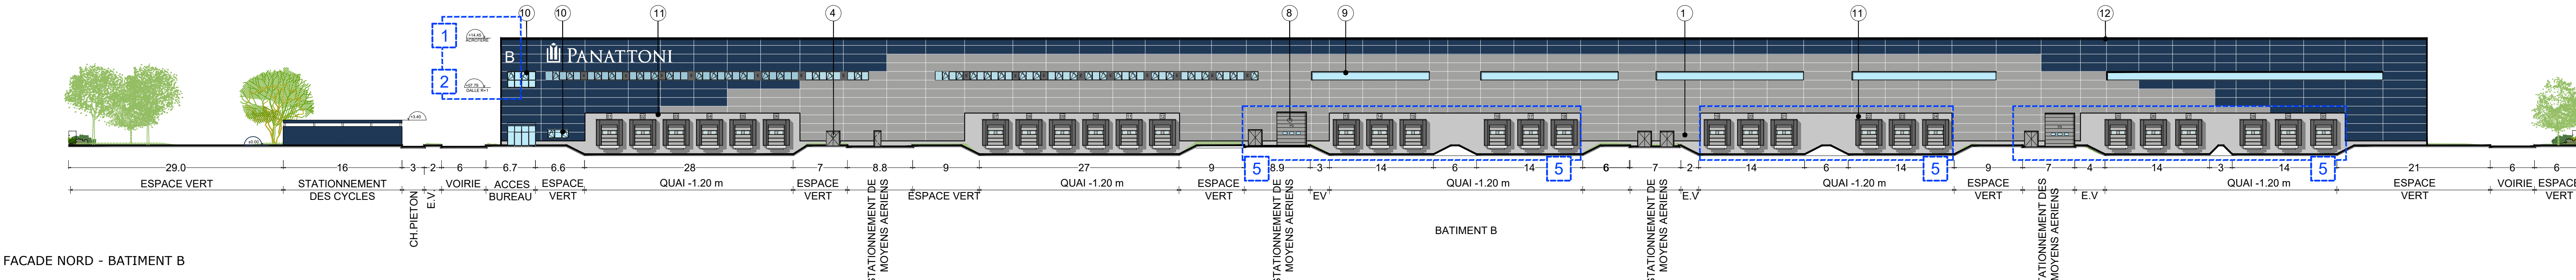


FACADE NORD - BATIMENT B

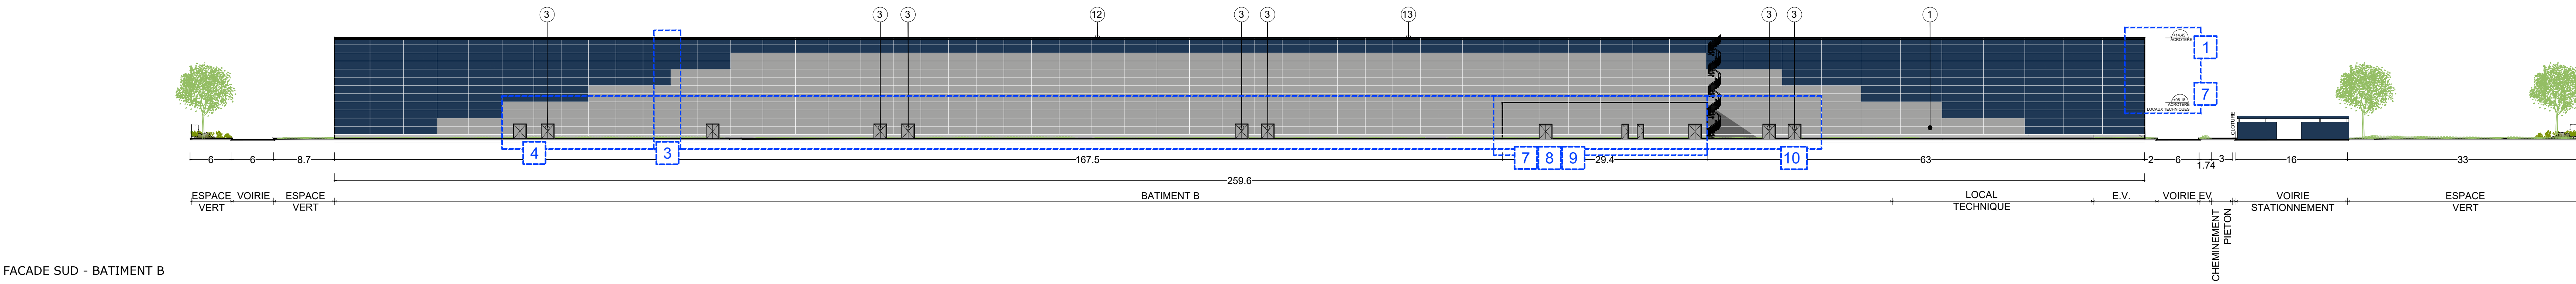

FACADE SUD - BATIMENT B

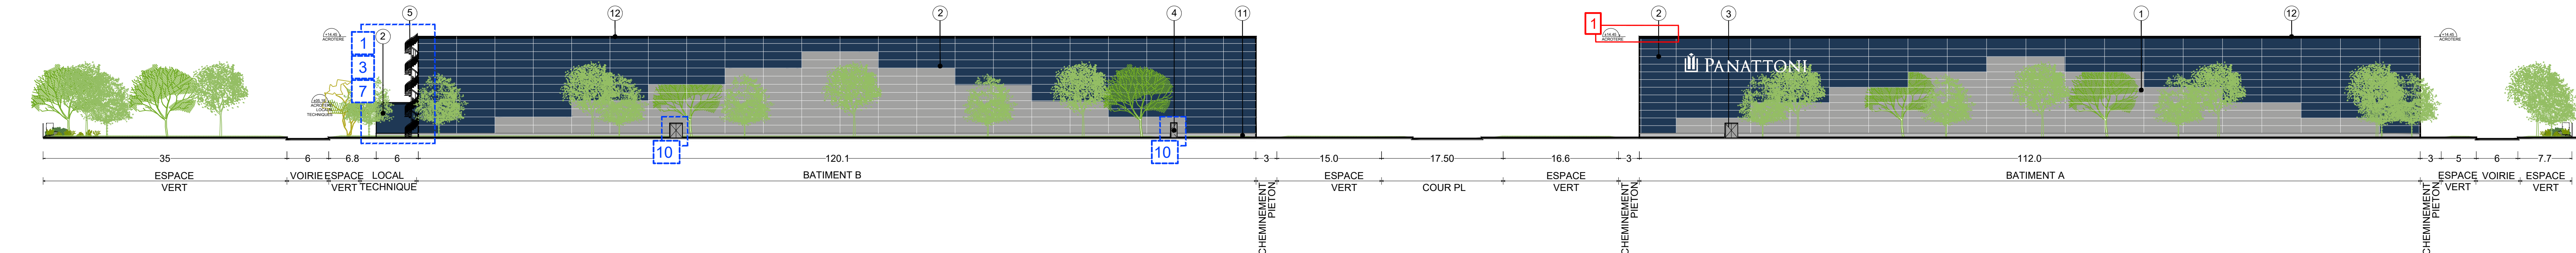

FACADE EST - BATIMENTS A & B

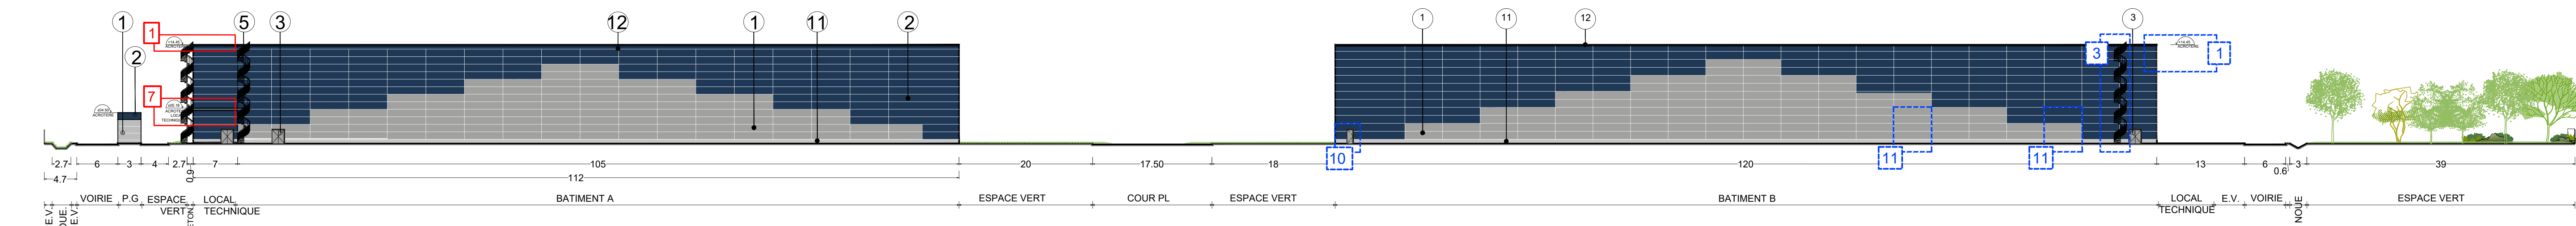

FACADE OUEST - BATIMENTS A & B

LISTE DES MODIFICATIONS

BATIMENT A:

- 1- Modification de la hauteur de l'acrotère
- 2- Modification du niveau du R+1
- 3- Suppression de l'échelle à crinoline
- 4- Ajout de grilles de ventilation
- 5- Ajout/déplacement de portes
- 6- Ajout d'une porte vitrée pour le local chauffeur, cellule 2.
- 7- Hauteur des locaux techniques
- 8- Hauteur du local SKP
- 9- Ajout d'une cheminée
- 10- Locaux techniques : ajout/déplacement de portes double et portes simple
- 11- Cellule 2 : déplacement porte
- 12- Ajout d'escaliers

BATIMENT B

- 1- Modification de la hauteur de l'acrotère
- 2- Modification du niveau du R+1
- 3- Déplacement de l'accès en toiture
- 4- Déplacement et ajout de portes piétonnes
- 5- Déplacement de portes de quai et sectionnelles
- 6- Suppression de l'accès au bureaux Cellule 3.2
- 7- Hauteur des locaux techniques
- 8- Hauteur du local SKP
- 9- Locaux techniques : ajout/déplacement de portes double et portes simple
- 10- Repositionnement des portes piétonnes
- 11- Suppression de portes sectionnelles

LEGENDE

- 01 Panneaux sandwich de bardage type Arcelor Mittal RAL 9006 teinte grise
- 02 Panneaux sandwich de bardage type Arcelor Mittal RAL 5003 teinte bleue
- 03 Issue de secours (2,10 par 1,80m)
- 04 Issue de secours (2,10 par 0,90m)
- 05 Escalier à colimaçon
- 06 Cuve SPK en acier galvanisé
- 07 Porte sectionnelle
- 08 Porte de plain pied (4,50m x 4,0m)
- 09 Châssis en polycarbonate
- 10 Châssis vitré
- 11 Béton banché
- 12 Couvertine
- 13 Chemin de câbles pour alimentation photovoltaïque
- 14 Grille de ventilation

LES COTES DES NIVEAUX FINIS INTÉRIEURS SONT SUSCEPTIBLES D'AJUSTEMENT EN FONCTION DES ÉTUDES DE TERRASSEMENT.

PDC INDUSTRIAL FR III

CONSTRUCTION DE DEUX ENTREPOTS ET LEURS BUREAUX COMMUNE D'ORMES (45140)

MAITRE D'OUVRAGE	PDC INDUSTRIAL FR III	171, avenue de Malakoff 75016 PARIS
MAITRE D'OEUVRE ARCHITECTE	AGENCE FRANC SAS	4-7 rue Bayard 75008 PARIS TEL : 01 42 25 26 07

DOSSIER DE PERMIS DE CONSTRUIRE MODIFICATIF

PCM2	FACADES
	modifications
05	référence
	1194
	Date : JUILLET 2025
	Echelle : 1/400e