




LEGENDE

- ESPACE VERT DE PLEINE TERRE
- CHEMINEMENT BETON DESACTIVE
- CHEMINEMENT PIETON IS STABILISE
- ZONE BETONNEE
- VOIRIE LOURDE
- VOIRIE LEGERE
- VOIRIE POMPIER STABILISE
- GRAVILLONS ROULES
- BASSIN ENHERBE
- BASSIN ETANCHE
- LANTERNEAU DE DESENFUMAGE
- LANTERNEAU D'ECLAIRAGE
- PANNEAU PHOTOVOLTAIQUE
- CTA 240 x 400CM

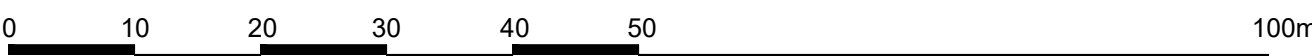

PDC INDUSTRIAL FR III

C O N S T R U C T I O N D E
D E U X E N T R E P O T S E T L E U R S B U R E A U X
C O M M U N E D ' O R M E S (4 5 1 4 0)

MATRE D'OUVRAGE	PDC INDUSTRIAL FR III	121, avenue de Malakoff 75016 PARIS
MATRE D'OEUVRE ARCHITECTE	AGENCE FRANC SAS	4-7 rue Bayard 75008 PARIS TEL. : 01 42 25 26 07

DOSSIER DE PERMIS DE CONSTRUIRE MODIFICATIF

PCM2	ICPE-ABORDS 35 M	référence
	modifications	
02		1194
		Date : JUILLET 2025
		Echelle : 1/600e