



COUPE AA' - BATIMENT A

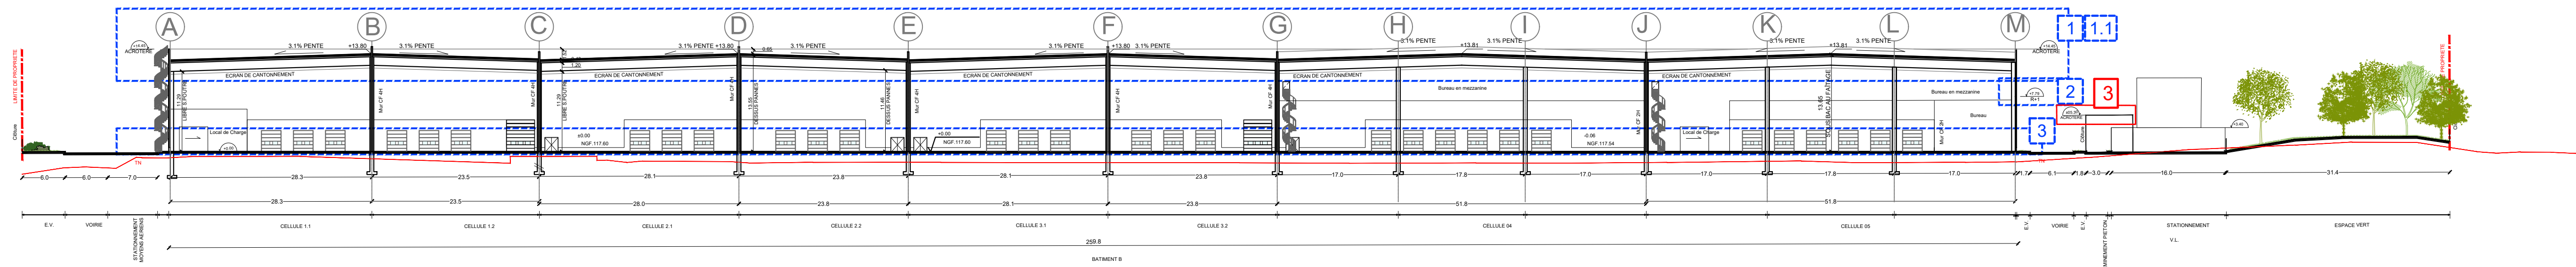

COUPE BB' - BATIMENT B

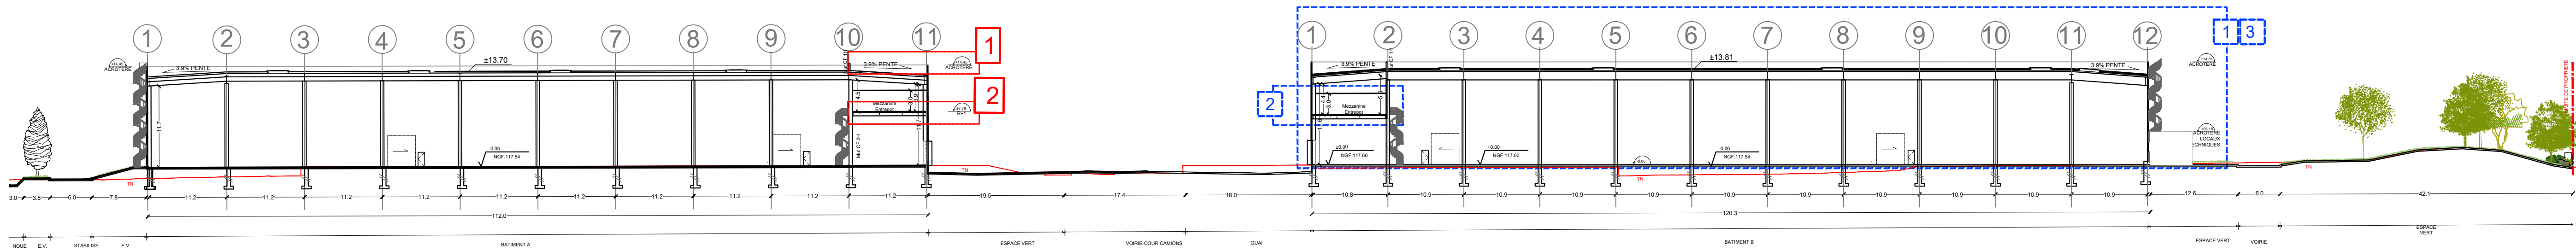

COUPE CC' - BATIMENTS A ET B

**LISTE DES MODIFICATIONS**

**BATIMENT A :**

- 1- Modification de la hauteur de l'acrotère
- 2- Modification du niveau du R+1
- 3- Modification de hauteur du local SPK

**BATIMENT B :**

- 1- Modification de la hauteur de l'acrotère
- 1.1 Modification et ajout de murs CF entre cellules
- 2- Modification du niveau du R+1
- 3- Modification de l'aménagement intérieur et des portes de quai




PLAN DE REPERAGE DES COUPES - ECH 1/2000e

# PDC INDUSTRIAL FR III

C O N S T R U C T I O N D E  
DEUX ENTREPOTS ET LEURS BUREAUX  
COMMUNE D'ORMES ( 4 5 1 4 0 )

|                               |                       |                                                                         |
|-------------------------------|-----------------------|-------------------------------------------------------------------------|
| MAITRE D'OUVRAGE              | PDC INDUSTRIAL FR III | 63 Avenue des Champs-Élysées<br>75008 PARIS<br>TEL. : +33 6 09 63 74 65 |
| MAITRE D'OEUVRE<br>ARCHITECTE | AGENCE FRANC<br>SAS   | 4-7 rue Bayard<br>75008 PARIS<br>TEL. : 01 42 25 26 07                  |
|                               |                       |                                                                         |
|                               |                       |                                                                         |
**DOSSIER DE PERMIS DE CONSTRUIRE MODIFICATIF**
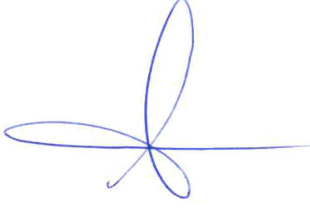
|      |   |                     |
|------|---|---------------------|
| PCM2 | COUPES   |                     |
| 03   | modifications   | référence           |
|      |                                                                   | 1194                |
|      | AGENCE FRANC<br>ARCHITECTURE INGENIERIE SAS<br>4, rue Bayard<br>75008 PARIS<br>Tél. : 01 42 25 26 07<br>SIRET 502 819 304 000 15 RCS Paris 502 819 304 | Date : JUILLET 2025 |
|      |   | Echelle : 1/500e    |