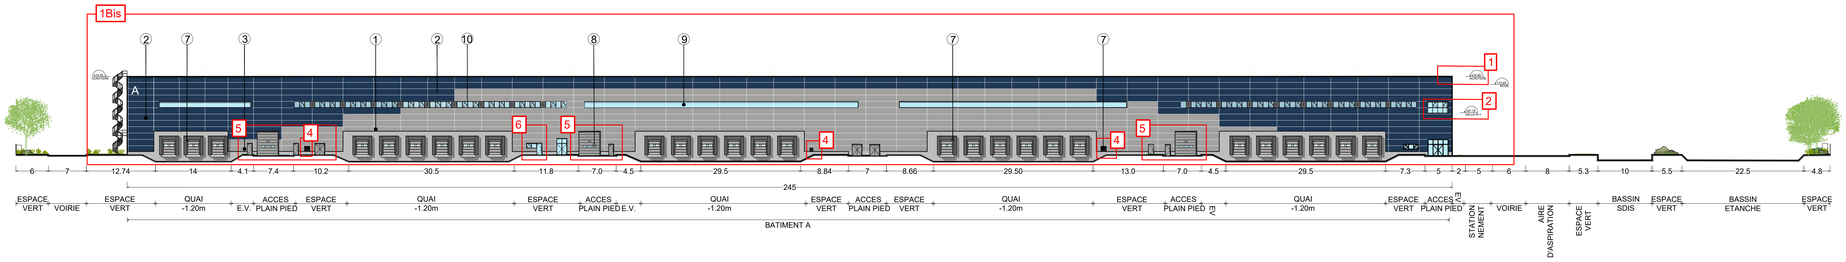

FACADE SUD - BATIMENT A

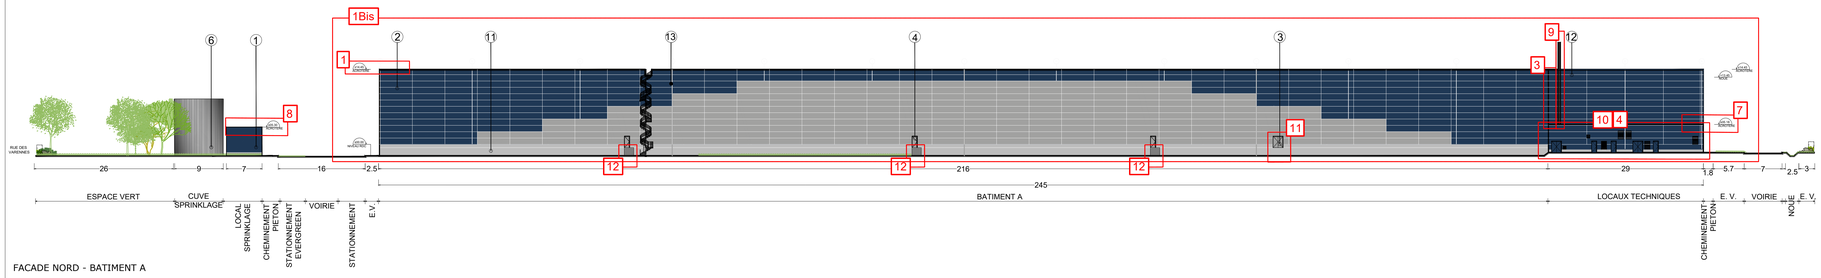

FACADE NORD - BATIMENT A

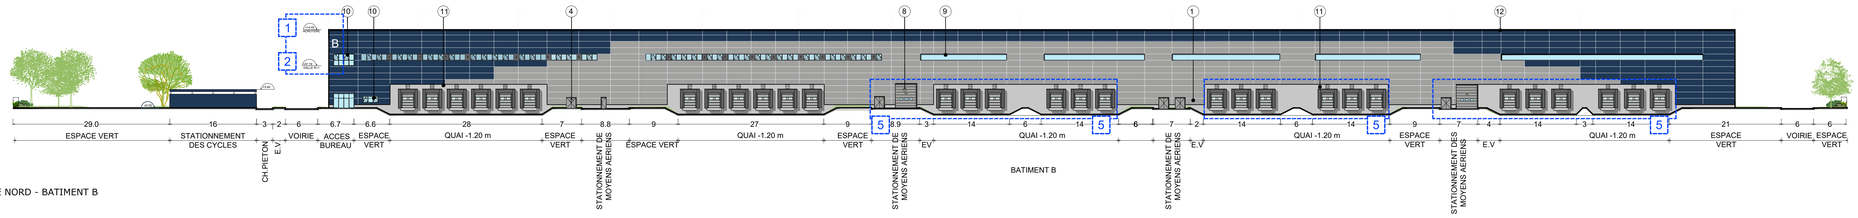

FACADE NORD - BATIMENT B

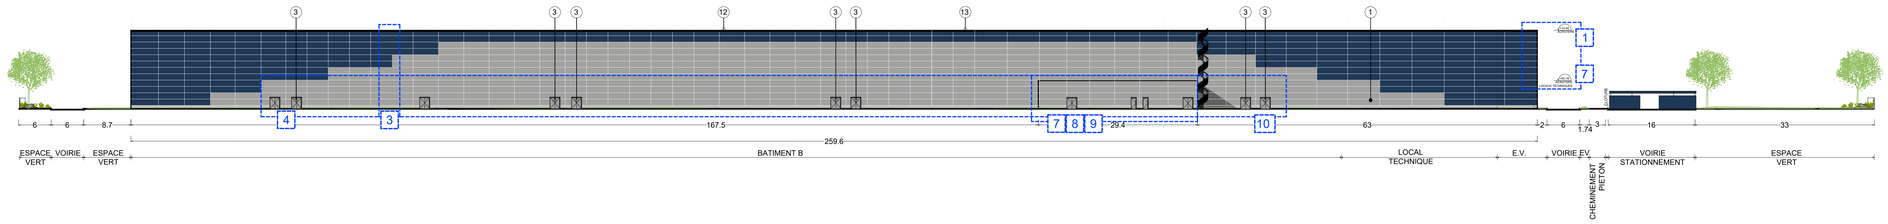

FACADE SUD - BATIMENT B

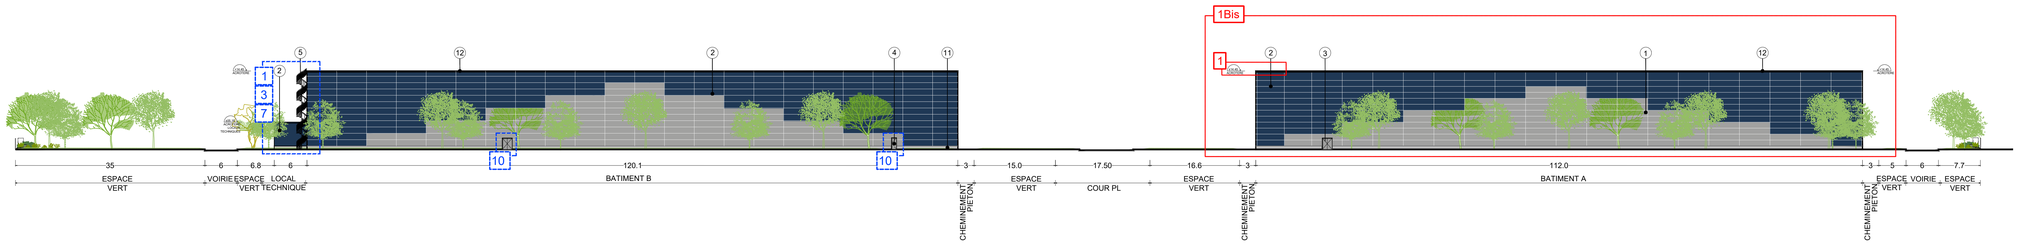

FACADE EST - BATIMENTS A & B

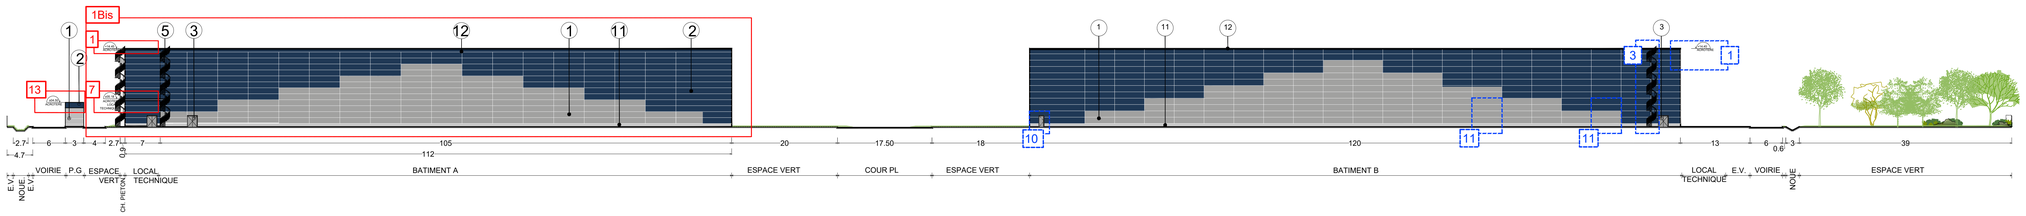

FACADE OUEST - BATIMENTS A & B

LISTE DES MODIFICATIONS

BATIMENT A:

1- Modification de la hauteur de l'acrotère
1Bis-Modification de l'implantation du bâtiment A entraînant une modification des distances aux limites de propriété
2- Modification du niveau du R+1
3- Suppression de l'échelle à crinoline
4- Ajout de grilles de ventilation
5- Ajout/déplacement de portes
6- Ajout d'une porte vitrée pour le local chauffeur, cellule 2.
7- Hauteur des locaux techniques
8- Hauteur du local SKP
9- Ajout d'une cheminée
10- Locaux techniques : ajout/déplacement de portes double et portes simple
11- Cellule 2 : déplacement porte
12- Ajout d'escaliers
13- Modification de l'implantation et la hauteur du poste de garde

BATIMENT B

1- Modification de la hauteur de l'acrotère
2- Modification du niveau du R+1
3- Déplacement de l'accès en toiture
4- Déplacement et ajout de portes piétonnes
5- Déplacement de portes de quai et sectionnelles
6- Supression de l'accès au bureaux Cellule 3.2
7- Hauteur des locaux techniques
8- Hauteur du local SKP
9-Locaux techniques : ajout/déplacement de portes double et portes simple
10 - Repositionnement des portes pietonnes
11- Supression de portes sectionnelles

LEGENDE

01 Panneaux sandwich de bardage type Arcelor Mittal RAL 9006 teinte grise
02 Panneaux sandwich de bardage type Arcelor Mittal RAL 5003 teinte bleue
03 Issue de secours (2.10 par 1.80m)
04 Issue de secours (2.10 par 0.90m)
05 Escalier à colimaçon
06 Cuve SPK en acier galvanisé
07 Porte sectionnelle
08 Porte de plain pied (4.50m x 4.0m)
09 Châssis en polycarbonate
10 Châssis vitré
11 Béton banché
12 Couvertine
13 Chemin de câbles pour alimentation photovoltaique
14 Grille de ventilation

LES COTES DES NIVEAUX FINIS INTÉRIEURS SONT SUSCEPTIBLES D'AJUSTEMENT EN FONCTION DES ÉTUDES DE TERRASSEMENT.

PDC INDUSTRIAL FR III

C O N S T R U C T I O N D E DEUX ENTREPOTS ET LEURS BUREAUX
C O M M U N E D'ORMES (4 5 1 4 0)

MAITRE D'OUVRAGE	PDC INDUTRIAL FR III	63 Avenue des Champs-Elysées 75008 PARIS TEL : +33 6 09 63 74 65
MAITRE D'OEUVRE ARCHITECTE	AGENCE FRANC SAS	4-7 rue Bayard 75008 PARIS TEL : 01 42 25 26 07

DOSSIER DE PERMIS DE CONSTRUIRE MODIFICATIF

PCM2

FACADES

modifications	référence
05	1194

AGENCE FRANC
ARCHITECTURE INGENIERIE SAS
4, rue Bayard 75008 PARIS
Tél : 01 42 25 26 07 Fax : 01 42 25 68 17
Siret 501 9 304 000 15 RCS Paris 501 319 304

Date : Octobre 2025

Echelle : 1/400e