


# Parc logistique d'Ormes - Entrepôt logistique - Ormes (45) Plan des abords au 1/2 500

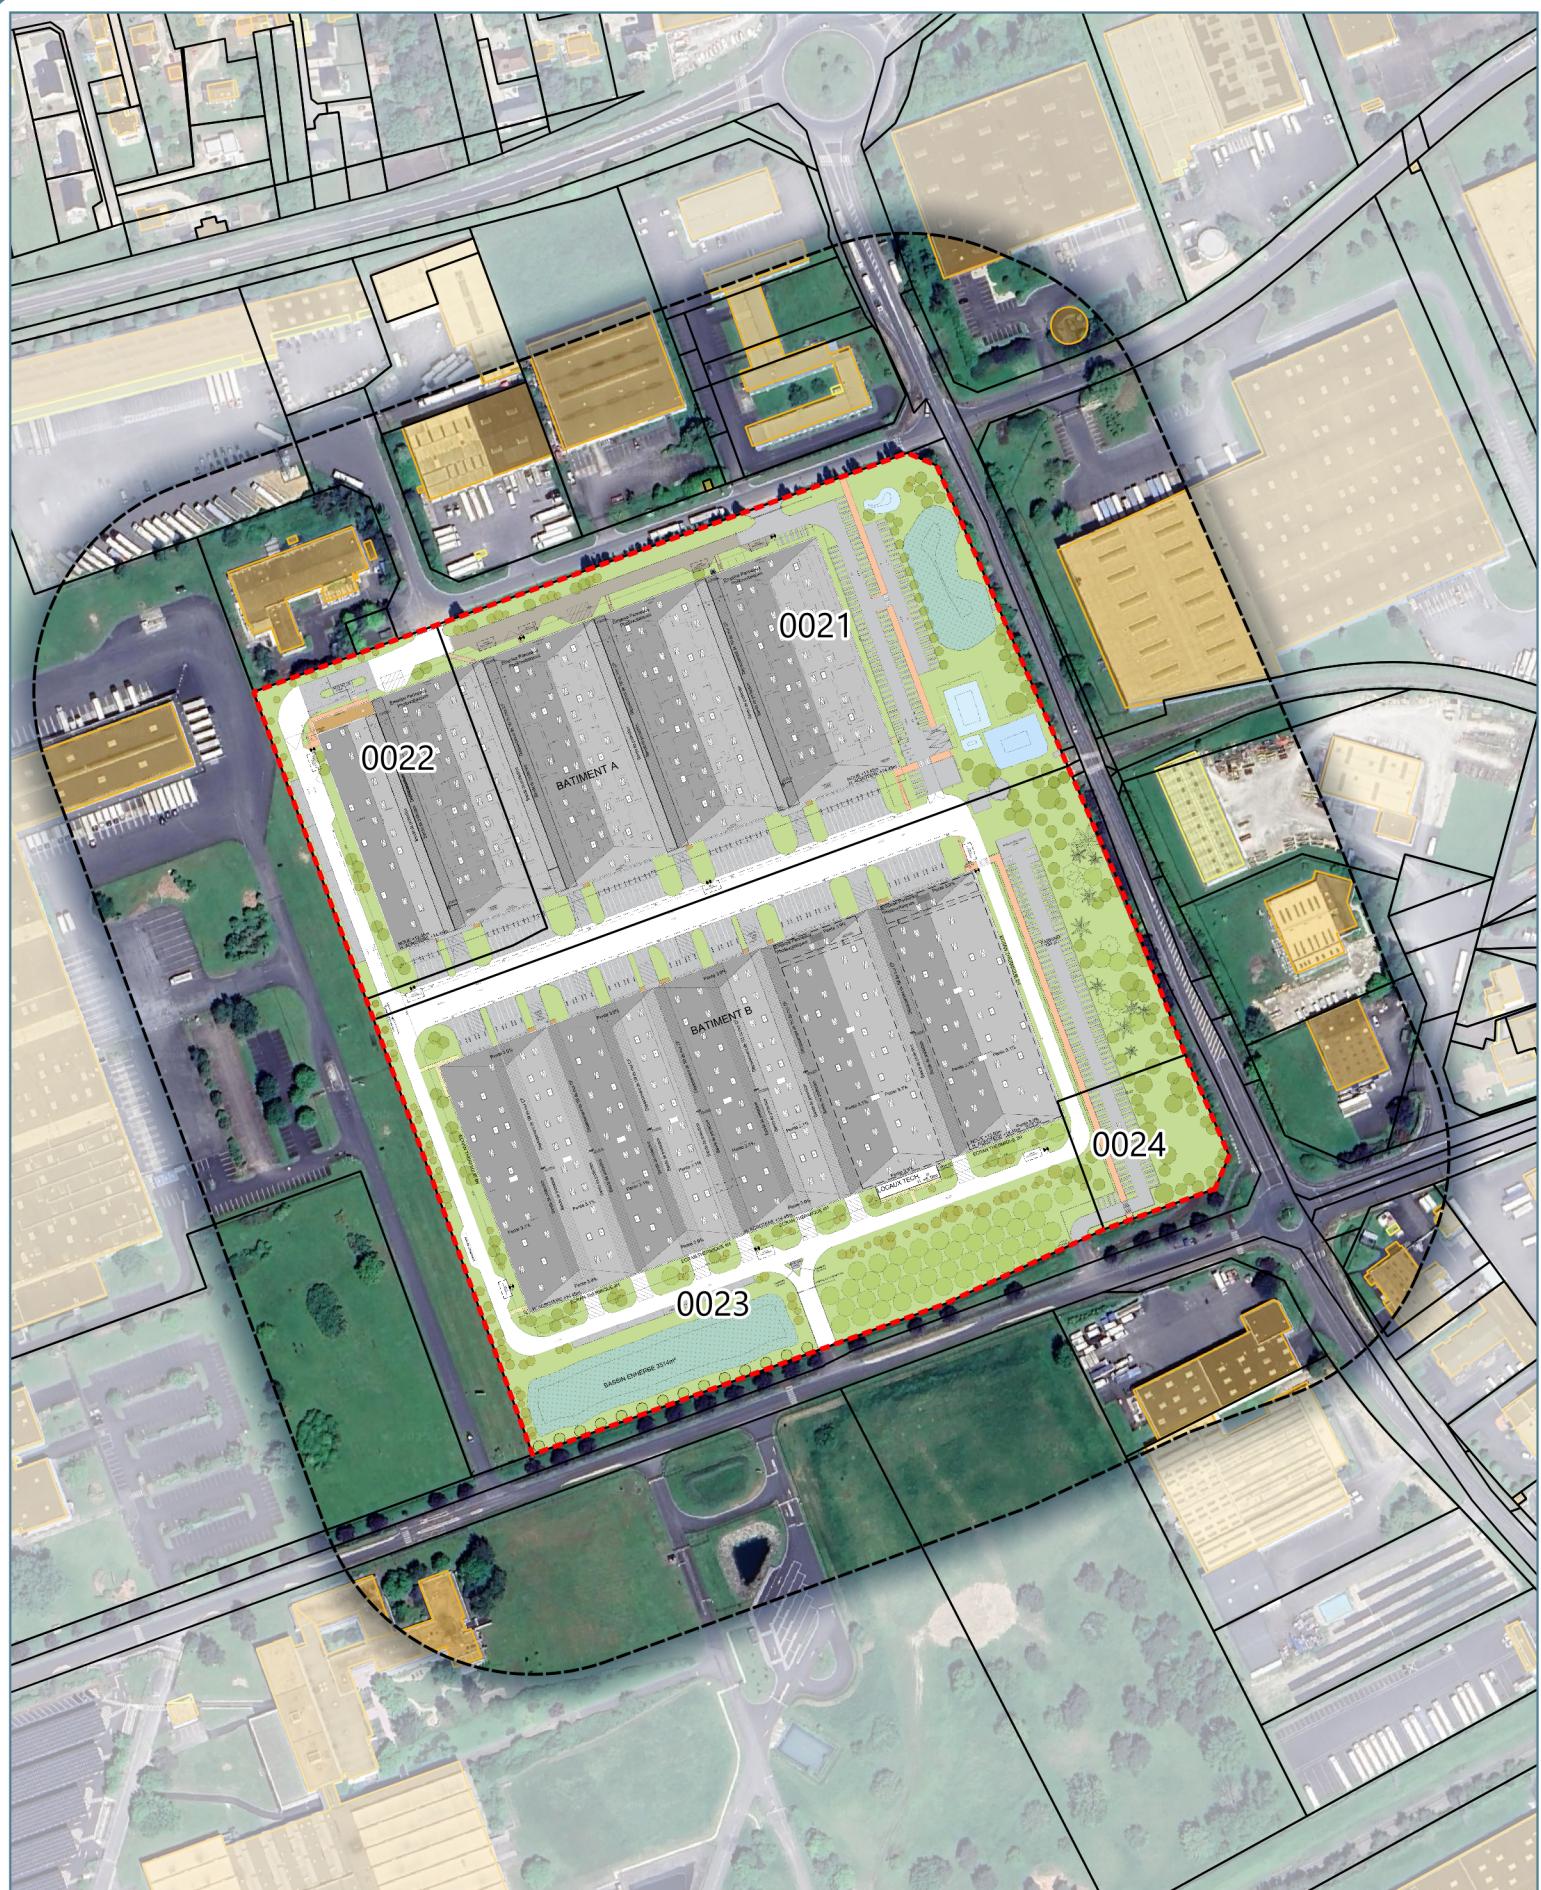

## Légende :

- Limites du parc logistique
- Bâtiment en dur
- Parcelles cadastrales du site
- Construction légère
- Rayon de 100 m



0 100 200 m

Fond de plan : IGN ortho 20 cm

Source des données : IGN

Mise à jour : Juillet 2025