
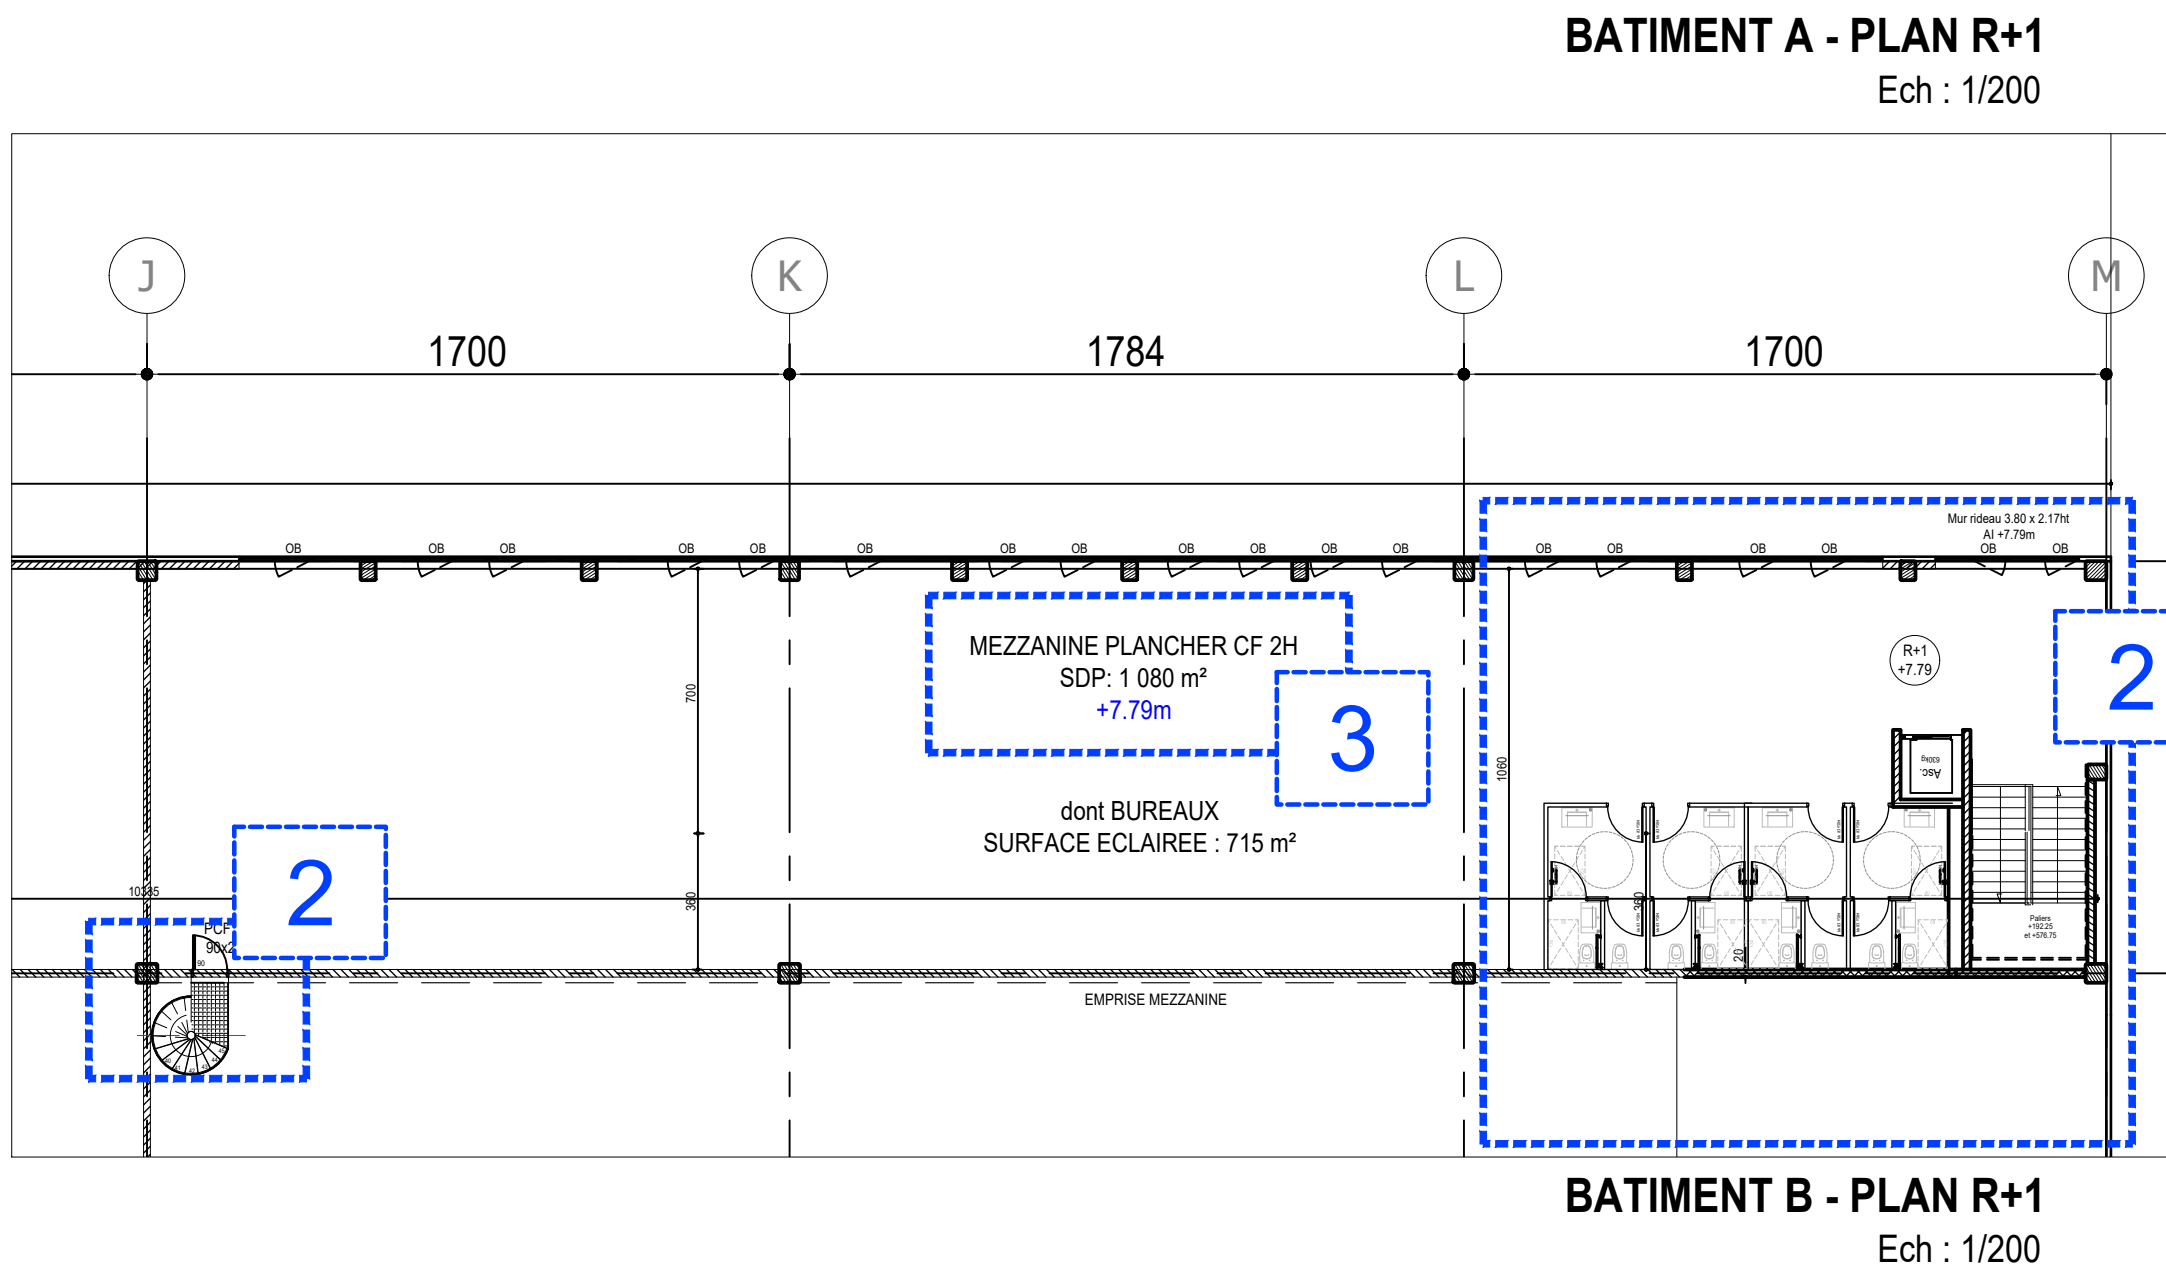
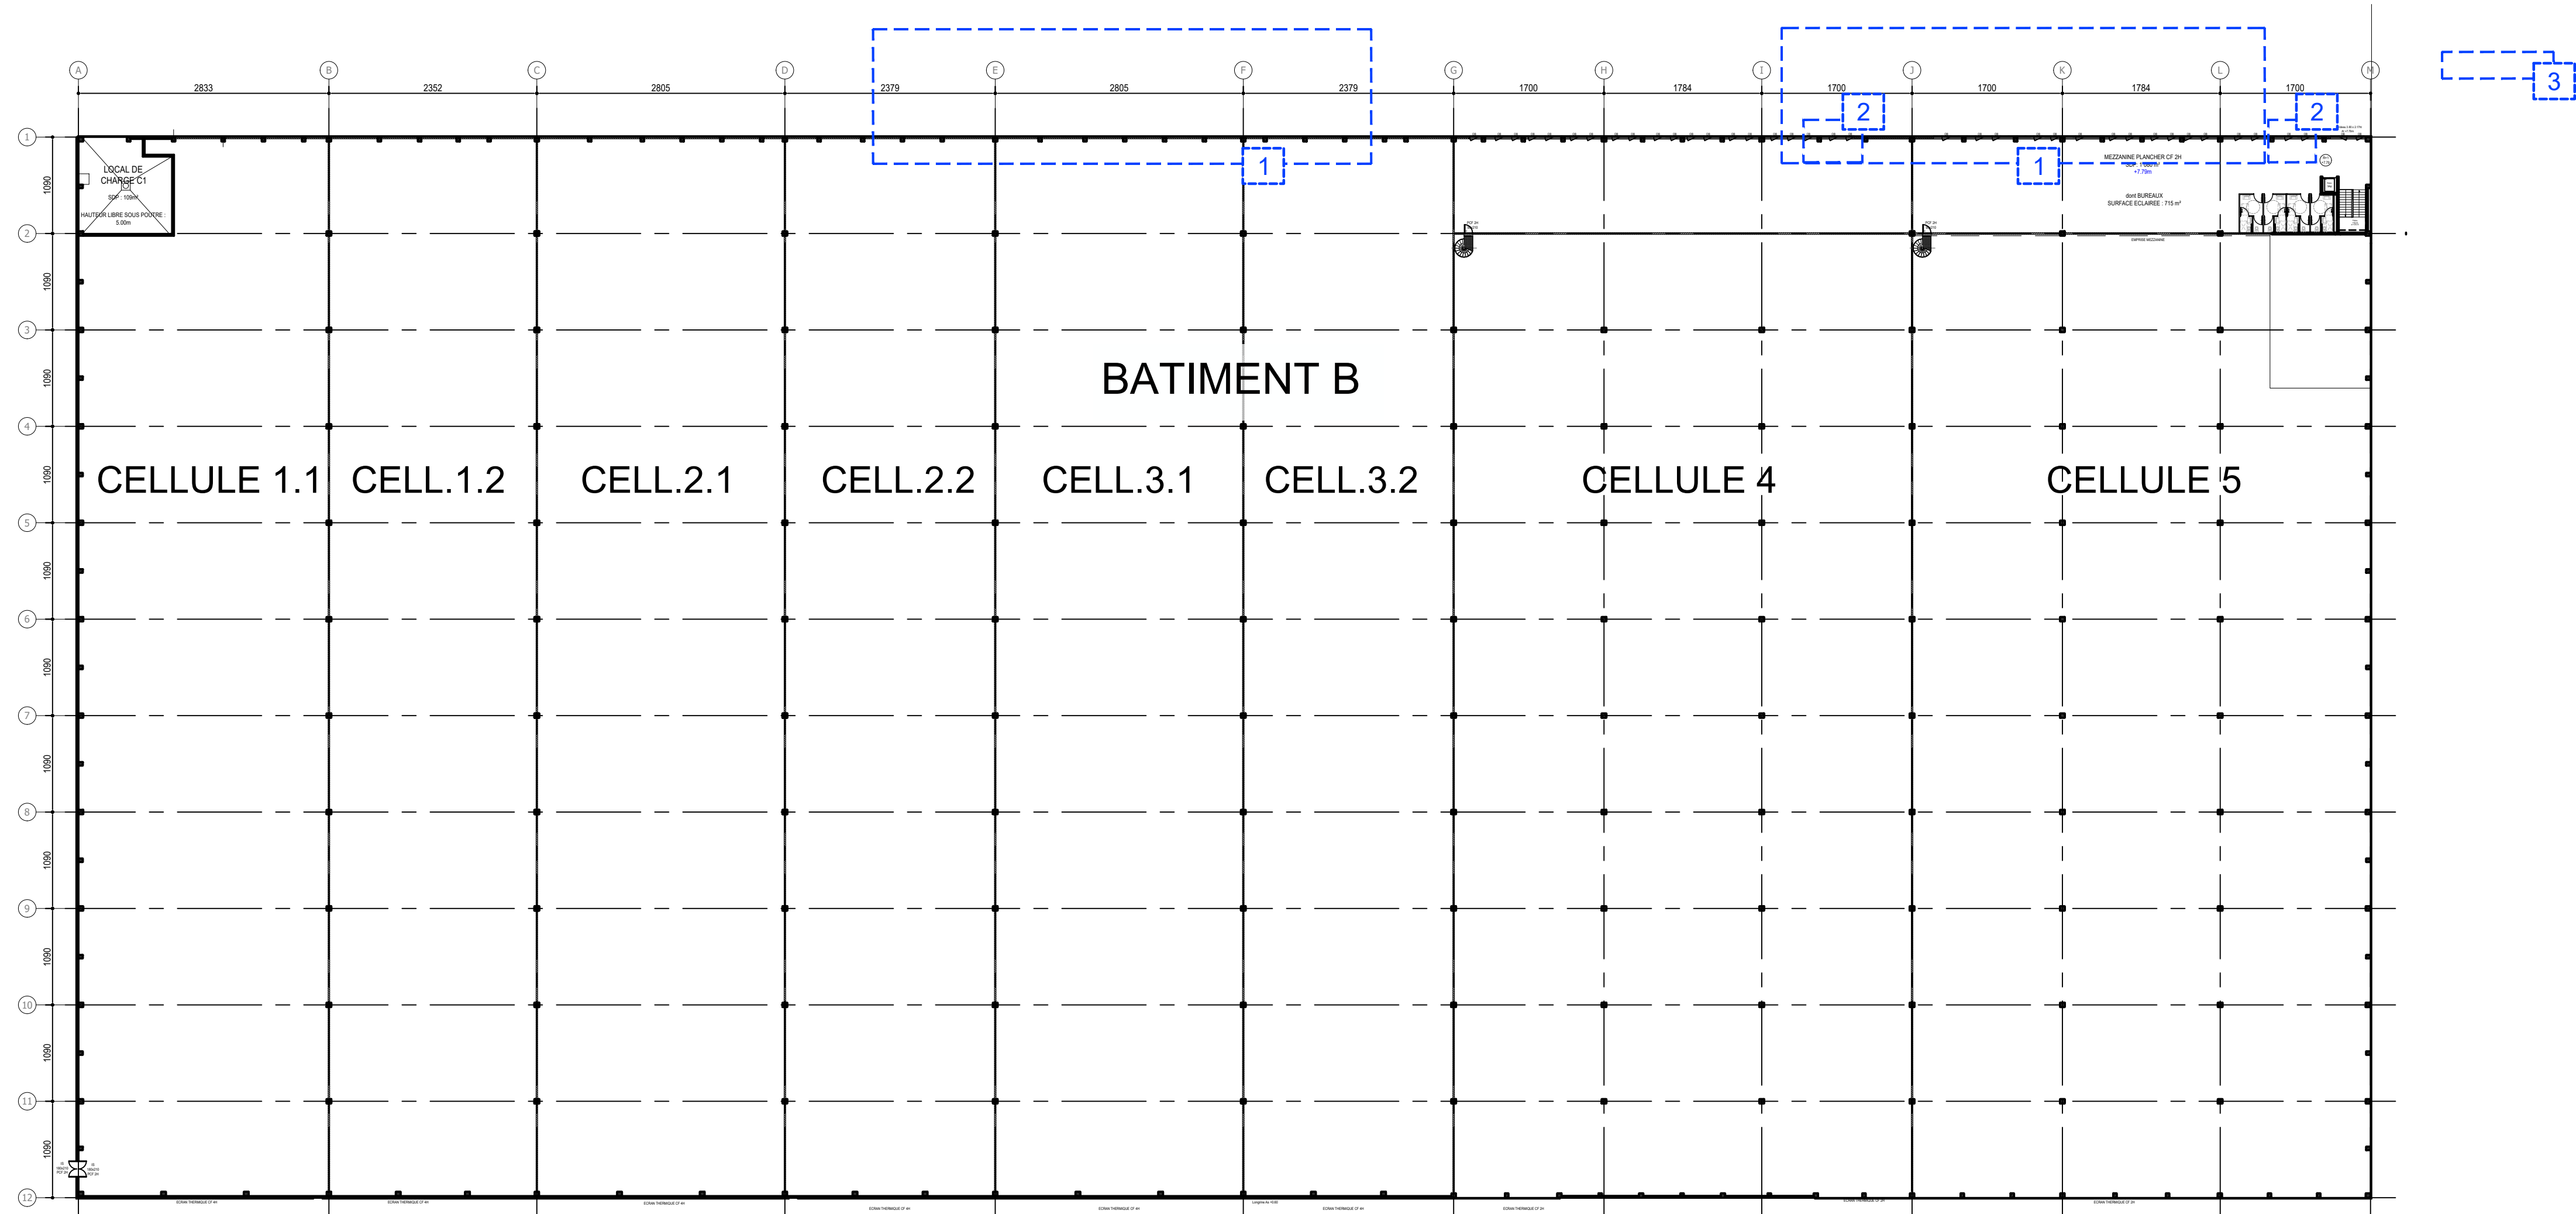
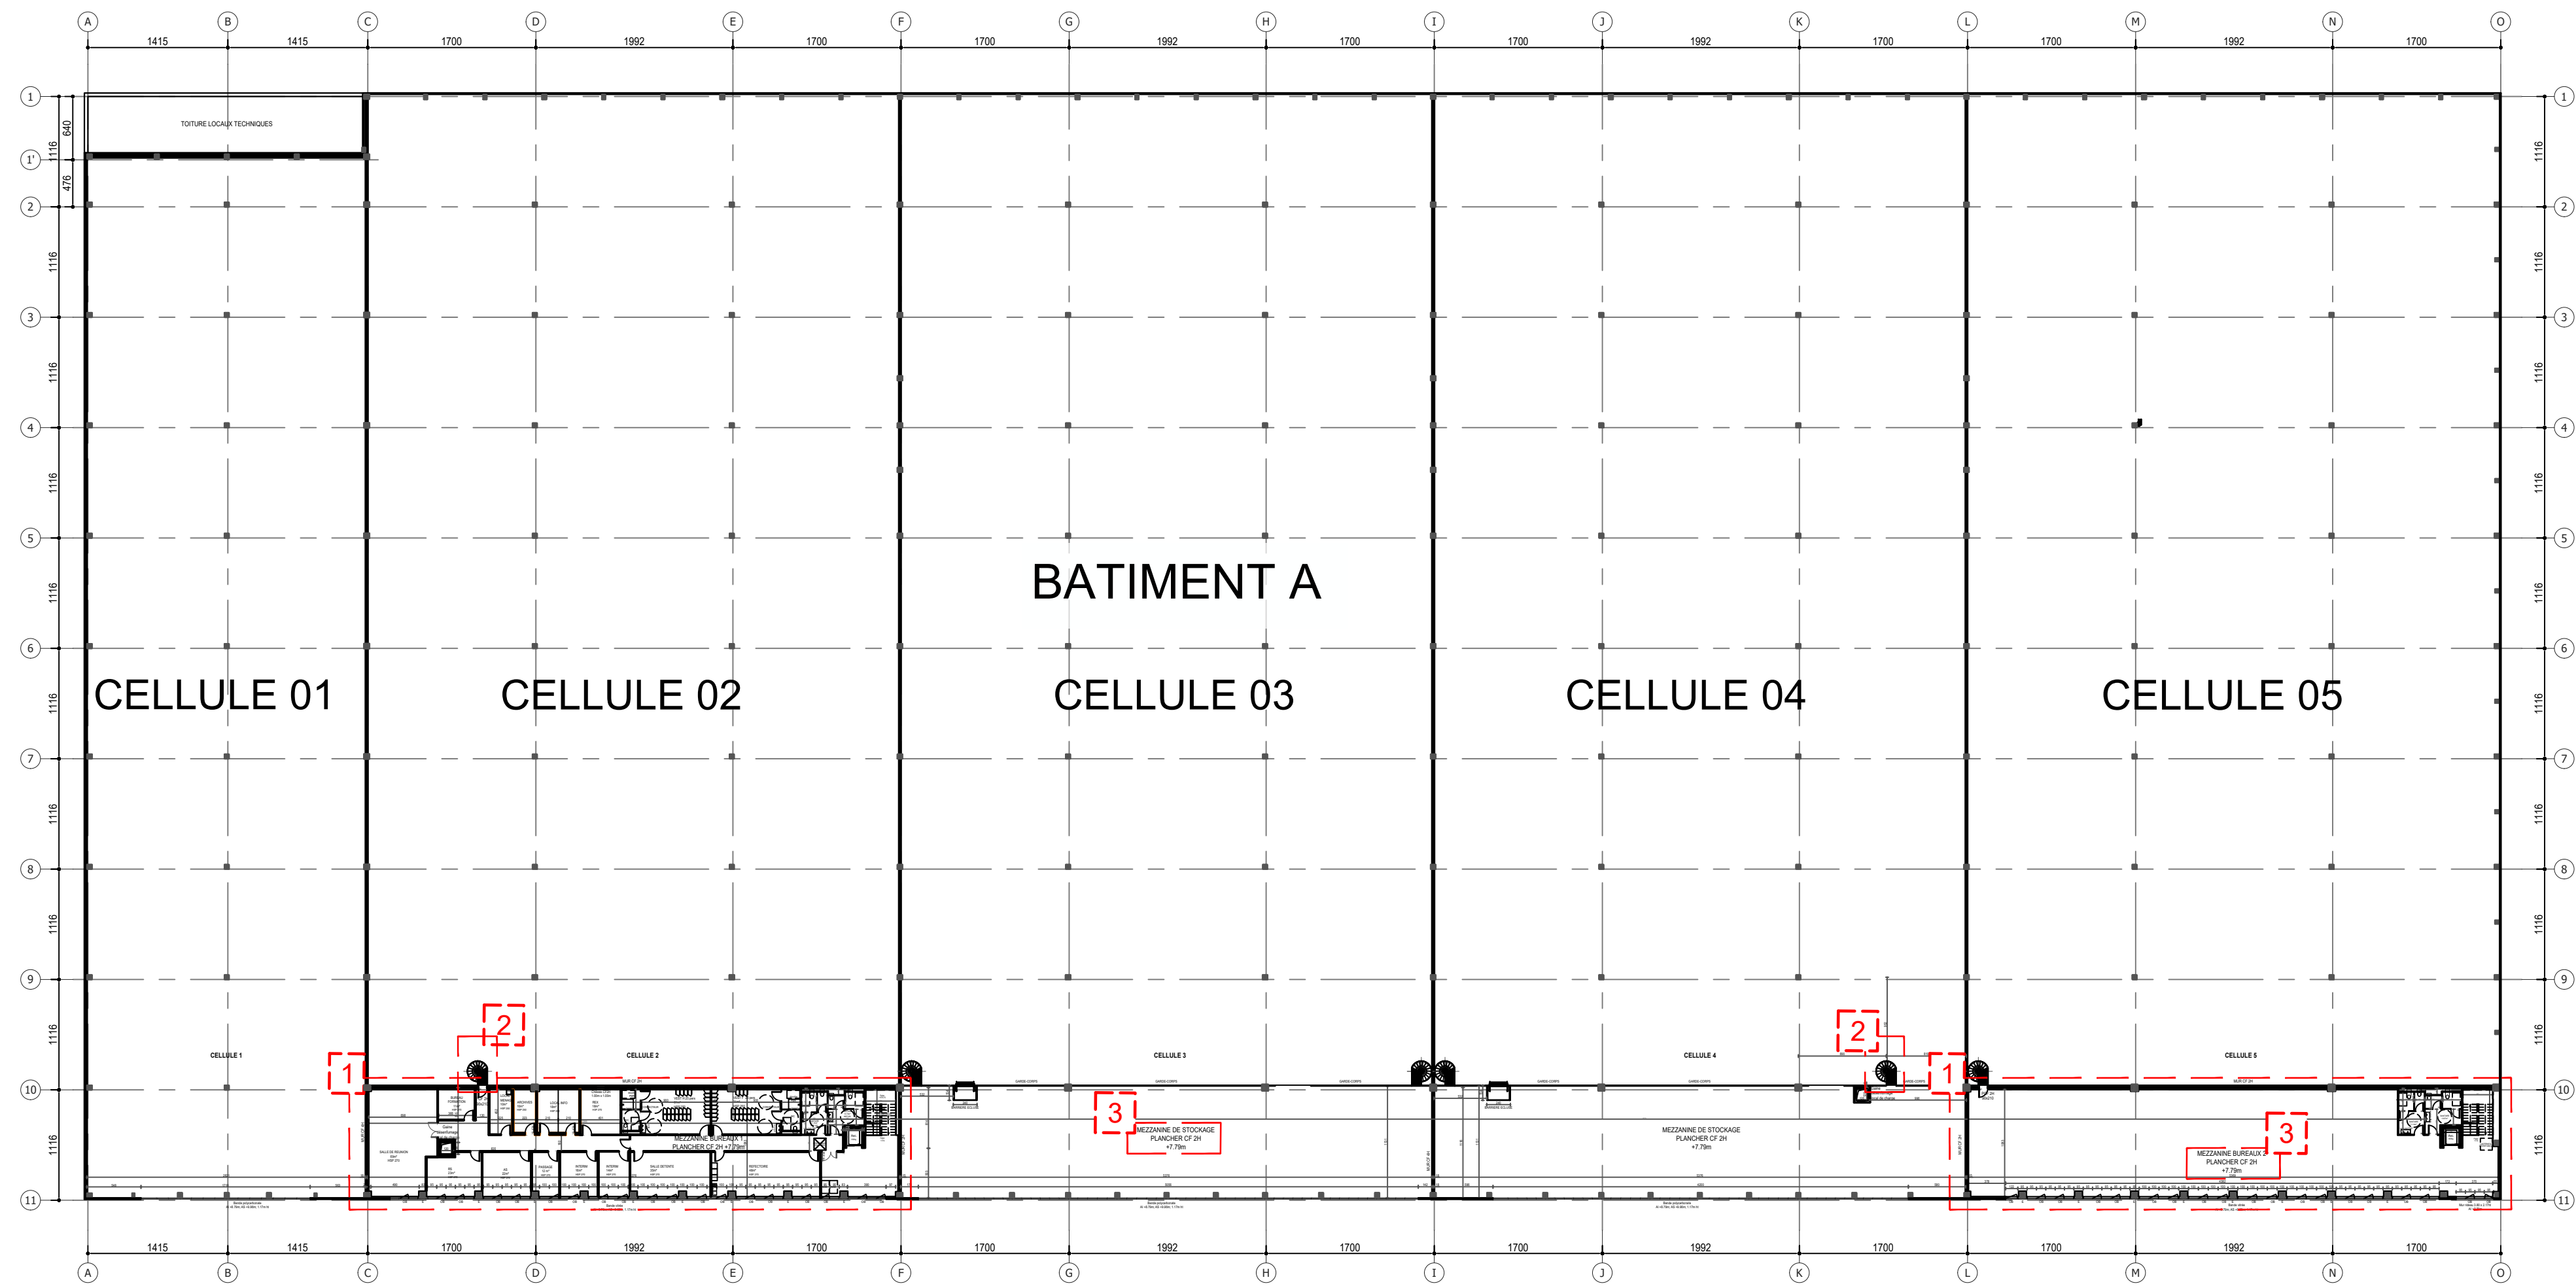
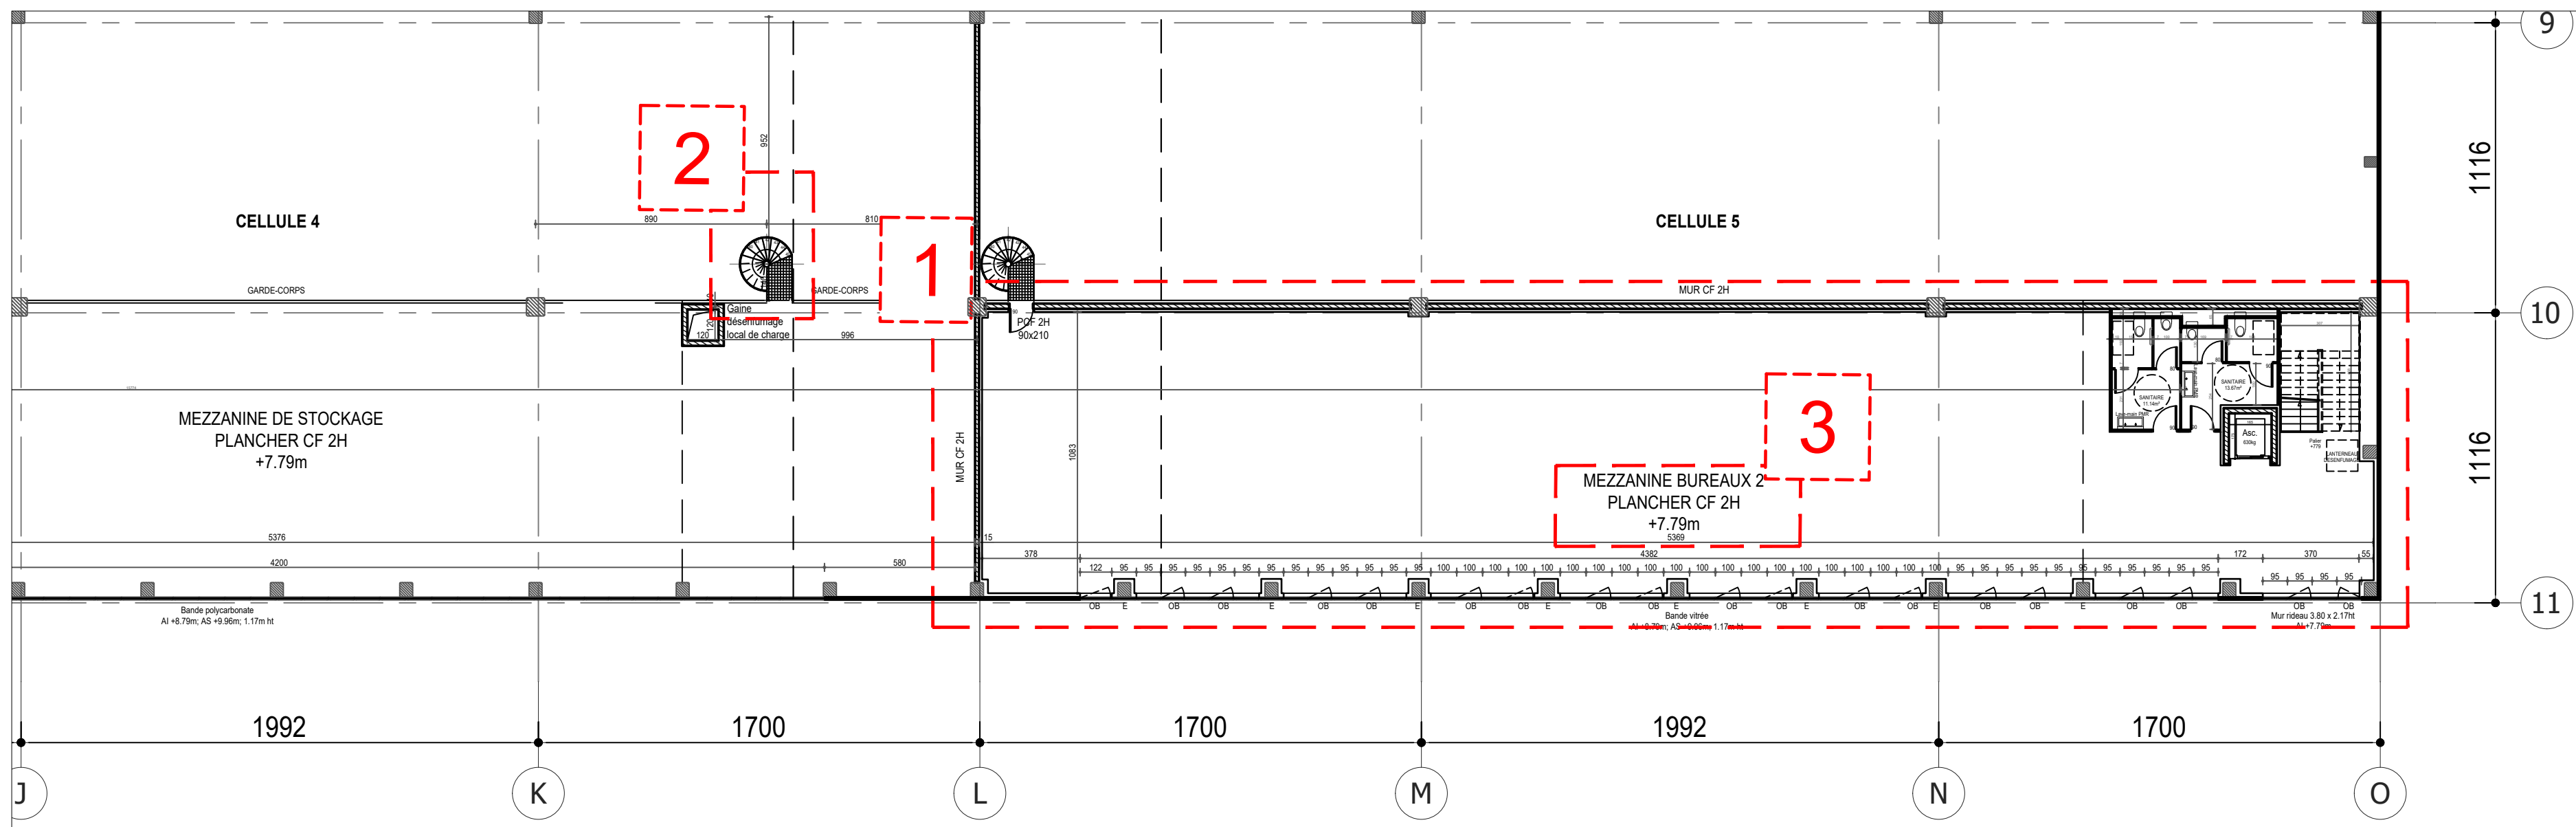


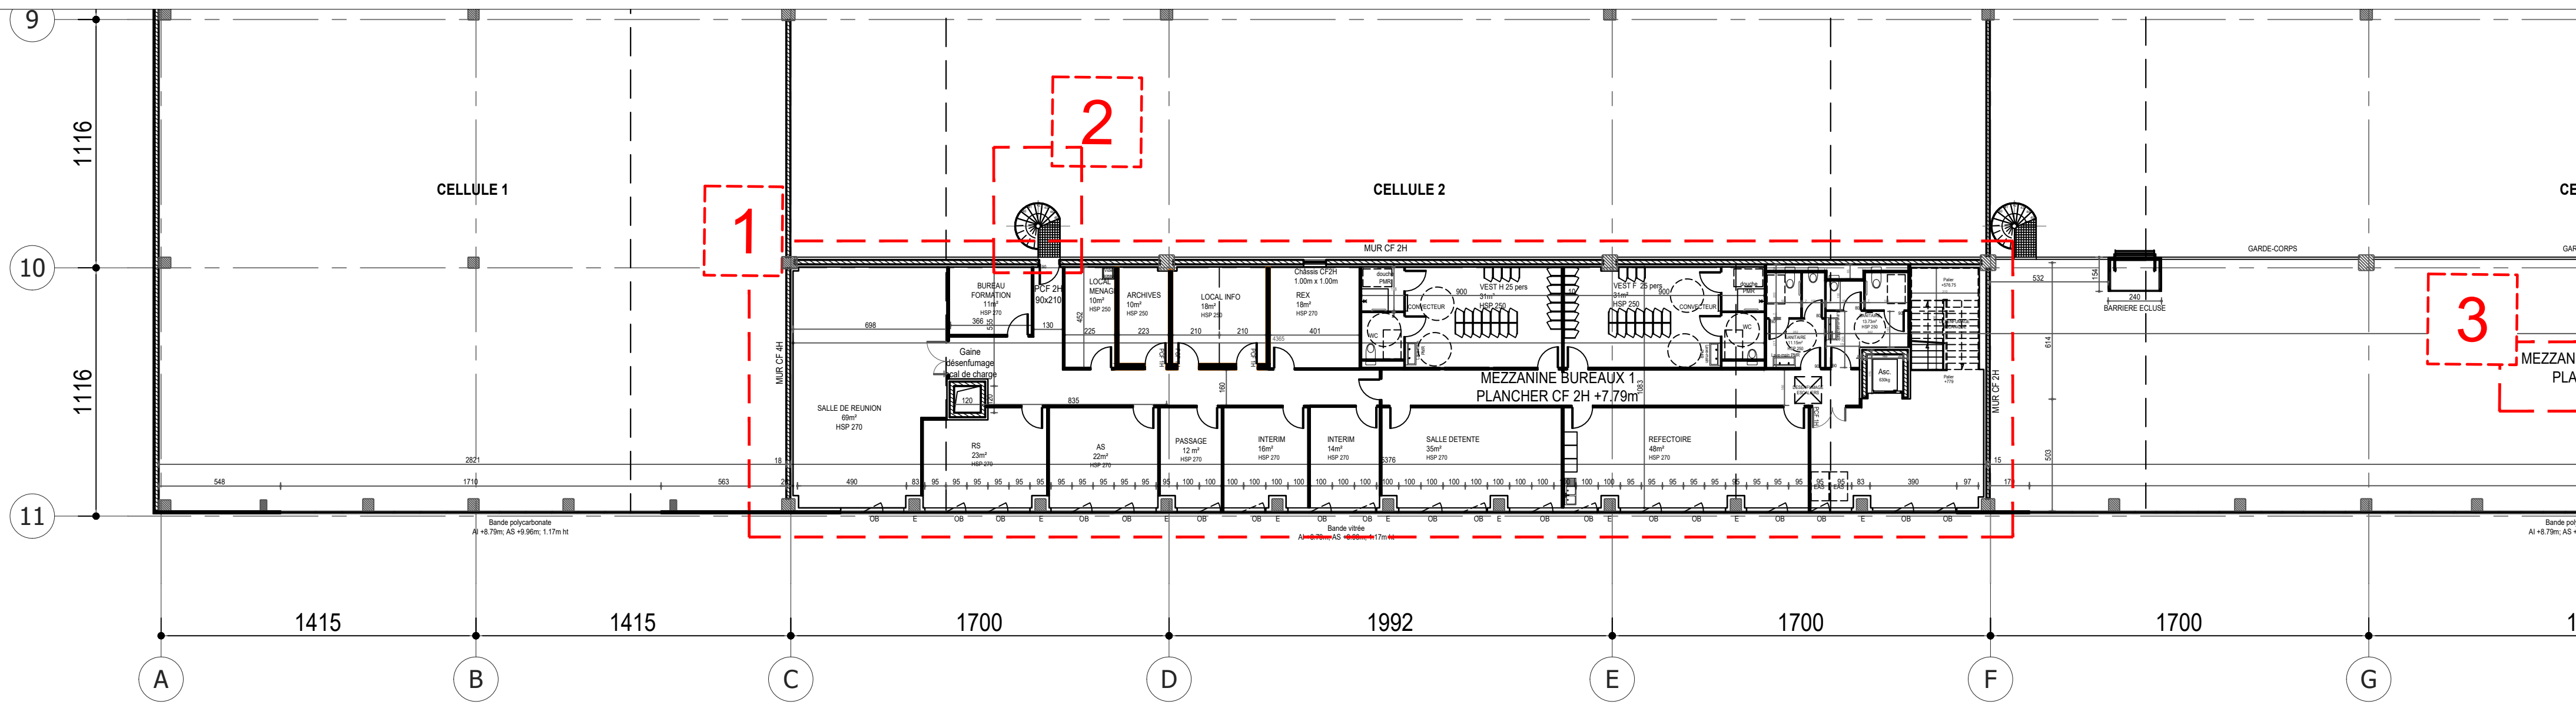

LISTE DES MODIFICATIONS

BATIMENT A

1. Cloisonnement bureaux : Cellule 2 et 5
2. Implantation des escaliers hélicoïdaux.
3. Niveau du R+1

LISTE DES MODIFICATIONS

BATIMENT B

1. Suppression des mezzanines de stockage Cellule 2 et 4
2. Implantation des escaliers hélicoïdaux.
3. Niveau du R+1

PDC INDUSTRIAL FR III

C O N S T R U C T I O N D E
D E U X E N T R E P O T S E T L E U R S B U R E A U X
C O M M U N E D ' O R M E S (4 5 1 4 0)

MAÎTRE D'OUVRAGE	PDC INDUSTRIAL FR III	121, avenue de Malakoff 75016 PARIS
MAÎTRE D'ŒUVRE ARCHITECTE	AGENCE FRANC SAS	4-7 rue Bayard 75008 PARIS TEL. : 01 42 25 26 07

DOSSIER DE PERMIS DE CONSTRUIRE MODIFICATIF

PCM2	PLAN R+1
102	référence 1194 Date : JUILLET 2025 Echelle : 1/500e