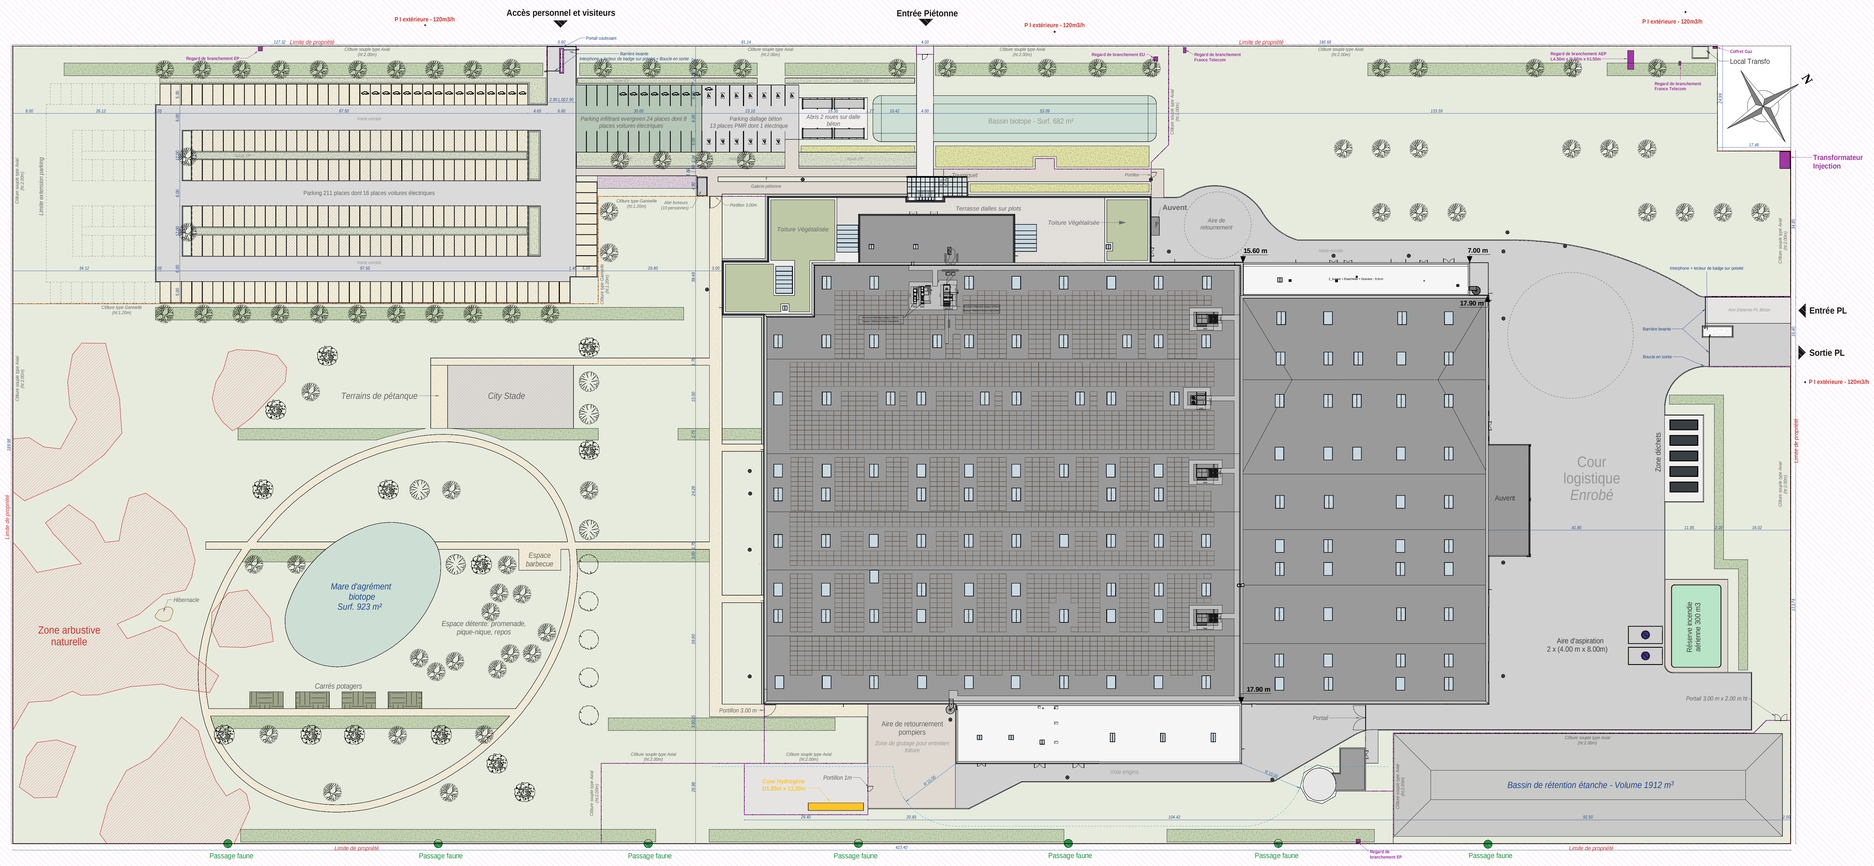

ZONE DES 35 m

ZONE DES 35 m

Légende

- Béton désactivé
- Stabilisé
- Espace vert
- Haie, banquette arbustive
- Mélange Arbustif sur noue ou gravier
- Massif Qualitatif *(ht max 1.50m)*
- Rosa Canina
- Limite de propriété *(Cloture Axial Ht 2.00m)*
- Cloture Ganivelle 1.20m Ht
- Cloture Axial 2.00m Ht

- Quercus Robur / Salix Caprea / Salix Alba *(78 Unités)*
- Prunus Avium *(5 Unités)*
- Arbre Fruitier *(5 Unités)*
- Betula Alba / Alnus Glutinola *(13 Unités)*

PC MODIFICATIF *16/11/2023* DOSSIER N° *21-045*	**McPhy** Avenue de la grande piste 90150 Fontaine / Foussemagne
	GSE Parc d'activités de l'aéroport 310 Allée de la chartreuse BP 51 84005 AVIGNON CEDEX
Echelle *Comme indiqué*	**DOSSIER PERMIS DE CONSTRUIRE MODIFICATIF**
3, rue Jangot 69007 Lyon, France Tél. : 04 78 28 51 30 Fax : 04 72 10 00 39 e-mail : lyon@unanime.fr web : www.unanime.fr SAS D'ARCHITECTURE RCS LYON 451 … 000 N°ORDRE : 502962	unanime architectes
PCM XX	PLAN DE MASSE ICPE

DATE	Indice	Modification

Sauvegarde dans n:\21-045_McPhy_GSE\05-DOSSIER PCPC-MDP\05191\3_MCPHY-BEL_ARC_DET.vwx