

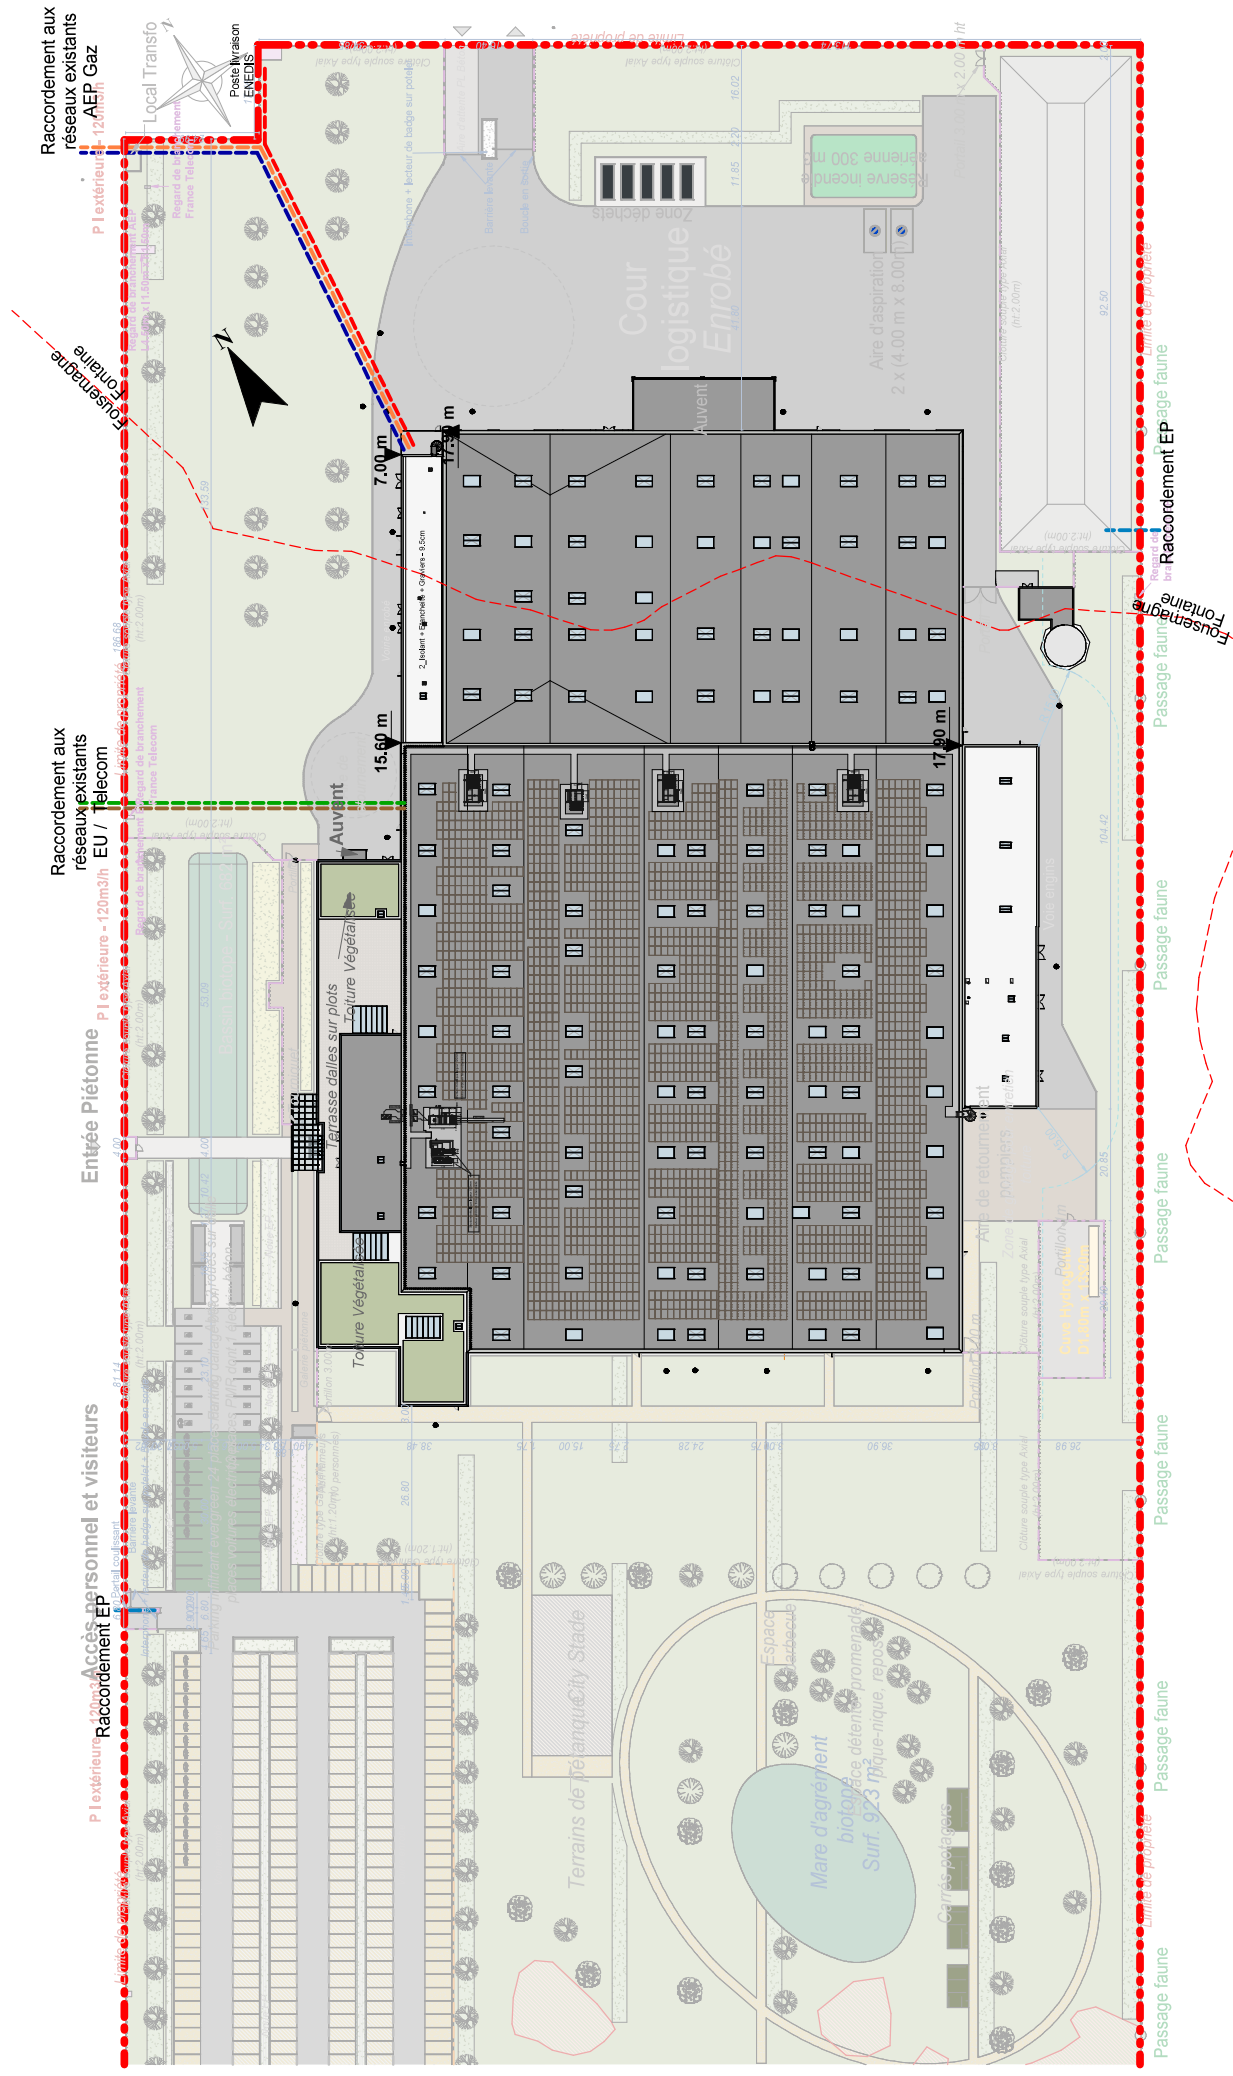
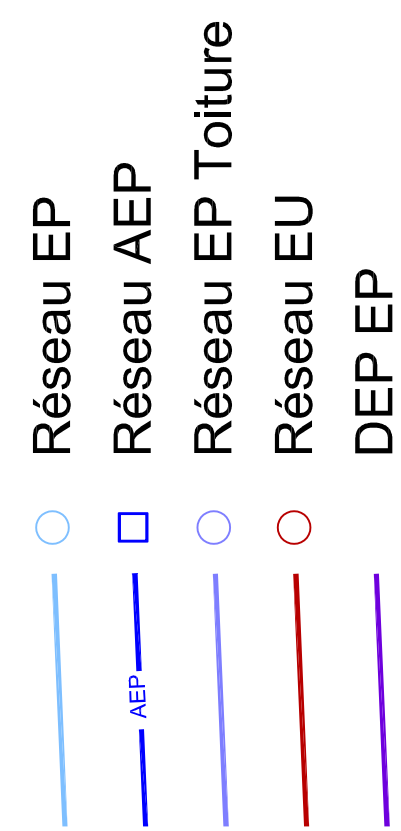
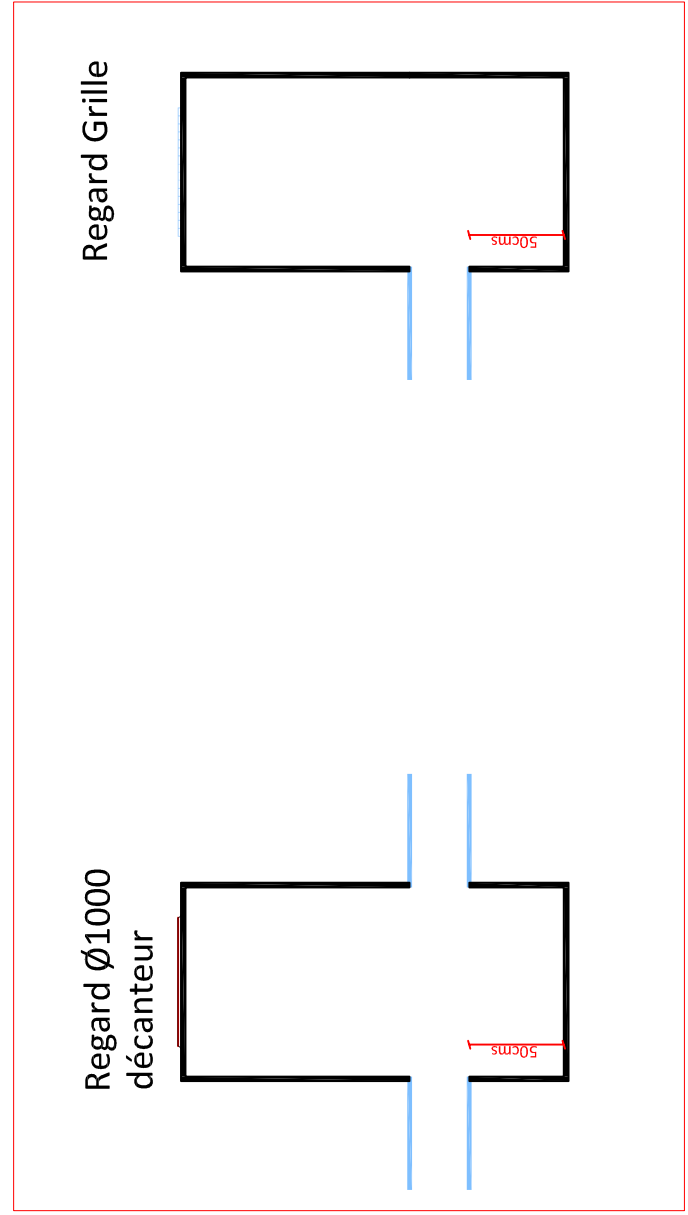
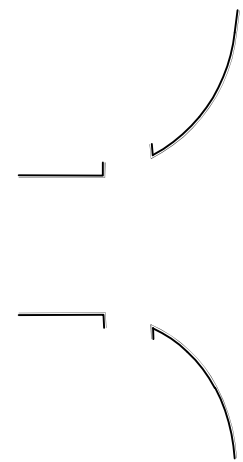


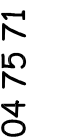

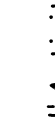

 COLAS Nord Est COLAS NORD EST Agence Belfort-Haute-Saône 1, rue de la Manufacture Z.I. des Repets 90000 Belfort Tél: 03 84 71 59 40	MATRIÈRE D'OUVRAGE : Mc P&Y ENERGY SA Siège Social 10 rue des Saïns Thomas 20190 Les Bains Tél: 04 75 71 15 05	MATRIÈRE D'ŒUVRE : GSE Parc d'activités de l'Aéroport 100000 Courcouronnes 84005 Avignon Cedex 1 Tél: 04 90 23 74 00			
--	--	--	---	---	--

Construction d'un Bâtiment à usage
d'Usine et de Bureaux
Aéroparc - 90150 Fontaine

PLAN D'EXECUTION

VUE EN PLAN RESEAUX HUMIDES

APPROPRIATION DU PLAN <i>(indiquer le poste par un tiret s'il est écarté)</i>						Nom : _____	Signture : _____
Date : _____							
D	18.11.2022	Modifications pour exécution				AM	D6
C	04.11.2022	Modifications pour exécution				AM	D6
B	24.10.2022	Modifications pour exécution				AM	D6
A	29.07.2022	Établissement du plan				AM	D6
Incl.	Date	Nature des modifications				Etabli par :	Validé par :
DATE : 18-Novembre-2022 Fichier informatique : jls-06-09-2022 (cette adresse générale v d 60) Système d'impression : R6F - 10x60 Repère de nivellement : _____							
N° Plan : [][][][][][]						[D] PLANCHE : 1	
						Echelle : 1/500	