

PROJET DE PERIMETRE
DELIMITE DES ABORDS

Sauv

Plan au 1/2000 ème



Avis favorable
C. JMK

Unité Départementale de l'Architecture
et du Patrimoine de la Haute-Saône
et du Territoire de Belfort
24, boulevard des Alliés
CS 30378
70014 VESOUL CEDEX
Tél: 03.84.75.78.99



COMMUNAUTE DE COMMUNES
DU TRIANGLE VERT

PROJET DE PERIMETRE
DELIMITE DES ABORDS

Villers-les-Luxeuil

Plan au 1/2000 ème


Monument historique
Industrie

Initiative Aménagement et Développement
Adress : 4, Passage Jean-Dieu - 20200 Vesoul
Tél : 03.84.75.82.11.69
www.ams2020.com

Perimetre délimité des abords proposé

Avis favorable

Unité Départementale de l'Architecture
et du Patrimoine
et du
Territoire de la Haute-Saône
24, boulevard des Alliés
CS 30378
70014 VESOUL CEDEX
Tel: 03.84.75.78.99

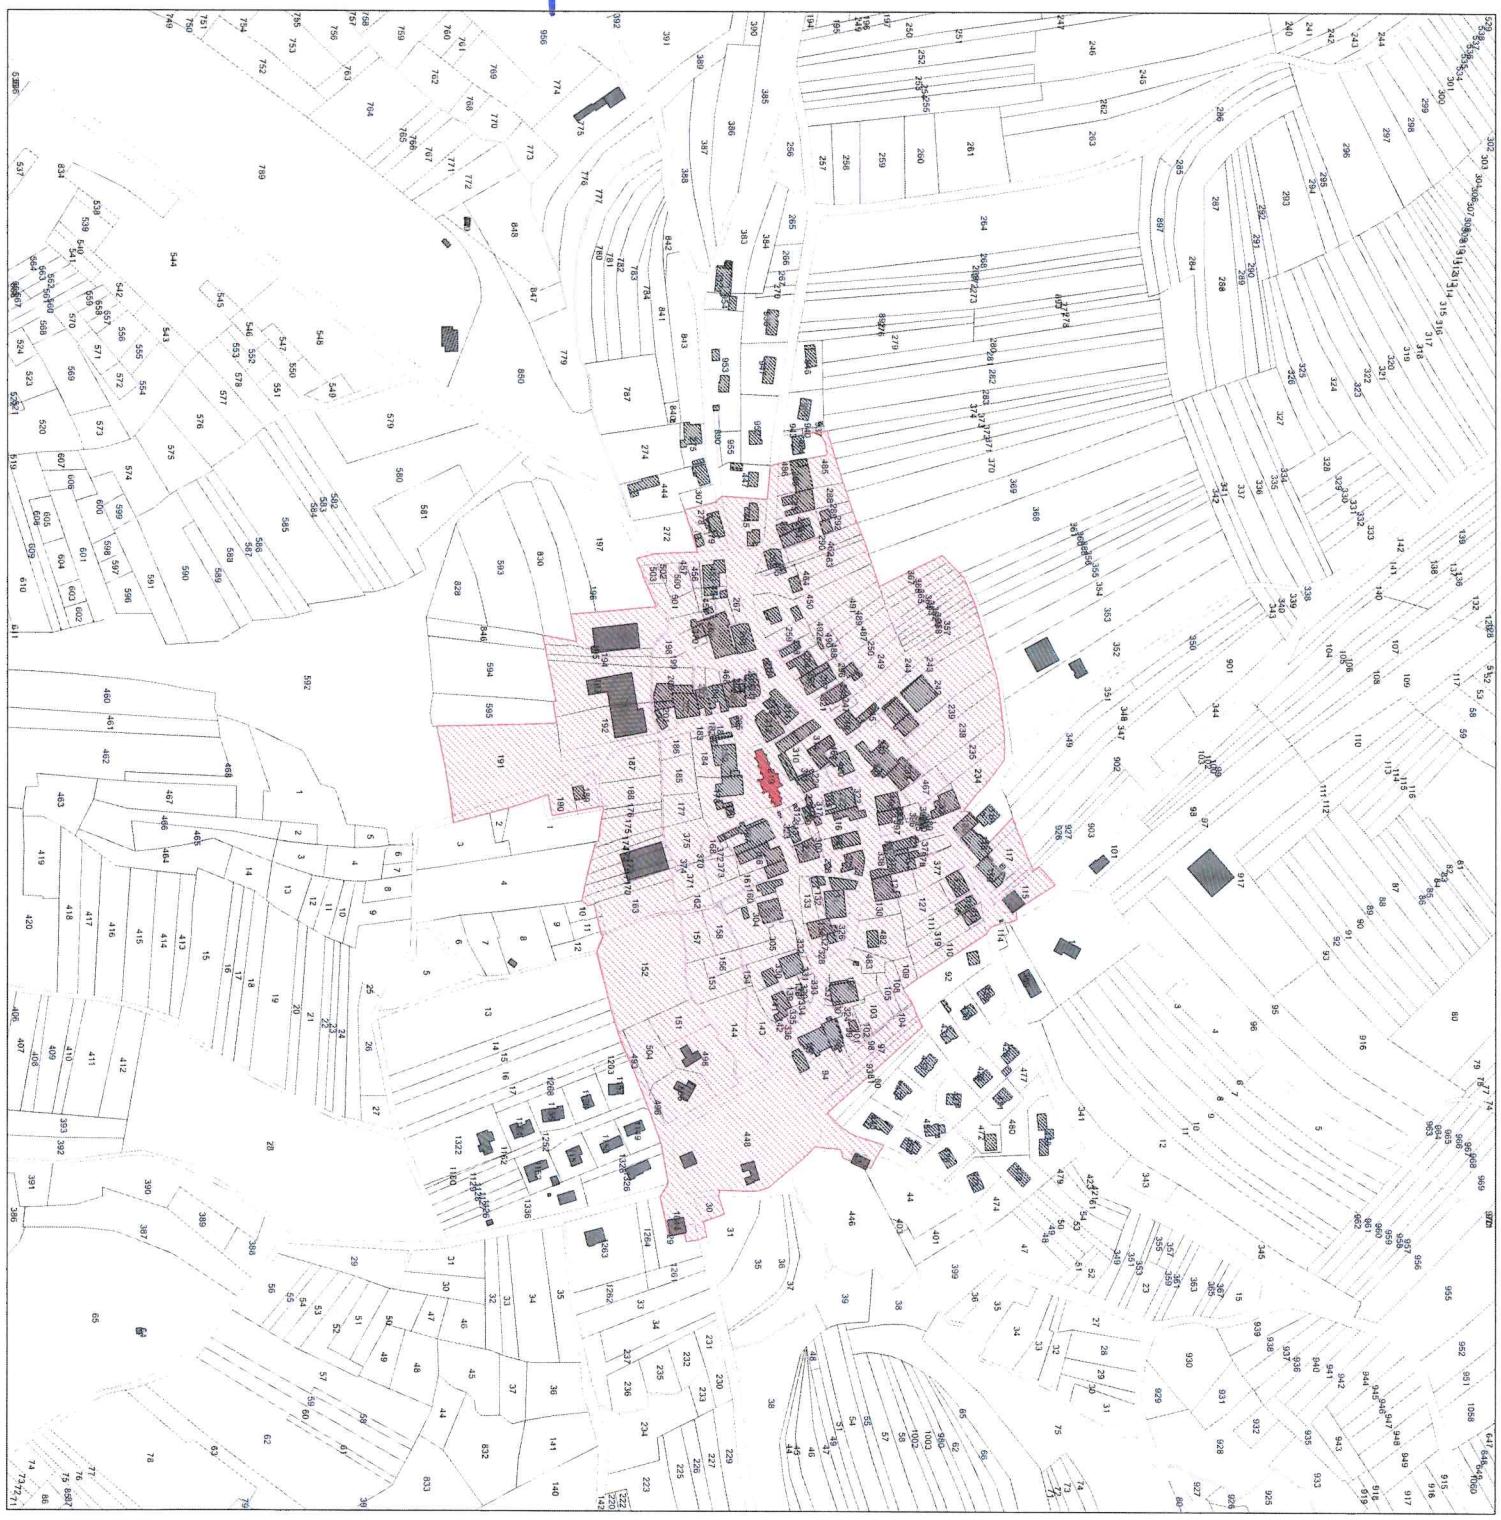

PROJET DE PERIMETRE
DELIMITE DES ABORDS

Noroy-le-Bourg

Plan au 1/2000 ème

Initiative
Initiative d'Aménagement et d'Entretien
Initiative d'Aménagement et d'Entretien
Initiative d'Aménagement et d'Entretien
Anciens vestiges
Monument historique
Perimetre delimité des abords proposés

Avis favorable

Unité Départementale d'Architecture
et du Patrimoine
et du Territoire de Belfort
24, boulevard des Alliés
70014 VESOUL CEDEX
Tél: 03.84.75.78.99




PROJET DE PERIMETRE
DELIMITE DES ABOURDS

Plan au 1/2000 ème

Mollans

Monuments Historiques
Première délimitation des espaces protégésINSTITUT DE DÉVELOPPEMENT
DU TRIANGLE VERT
Mollans

Avis favorable

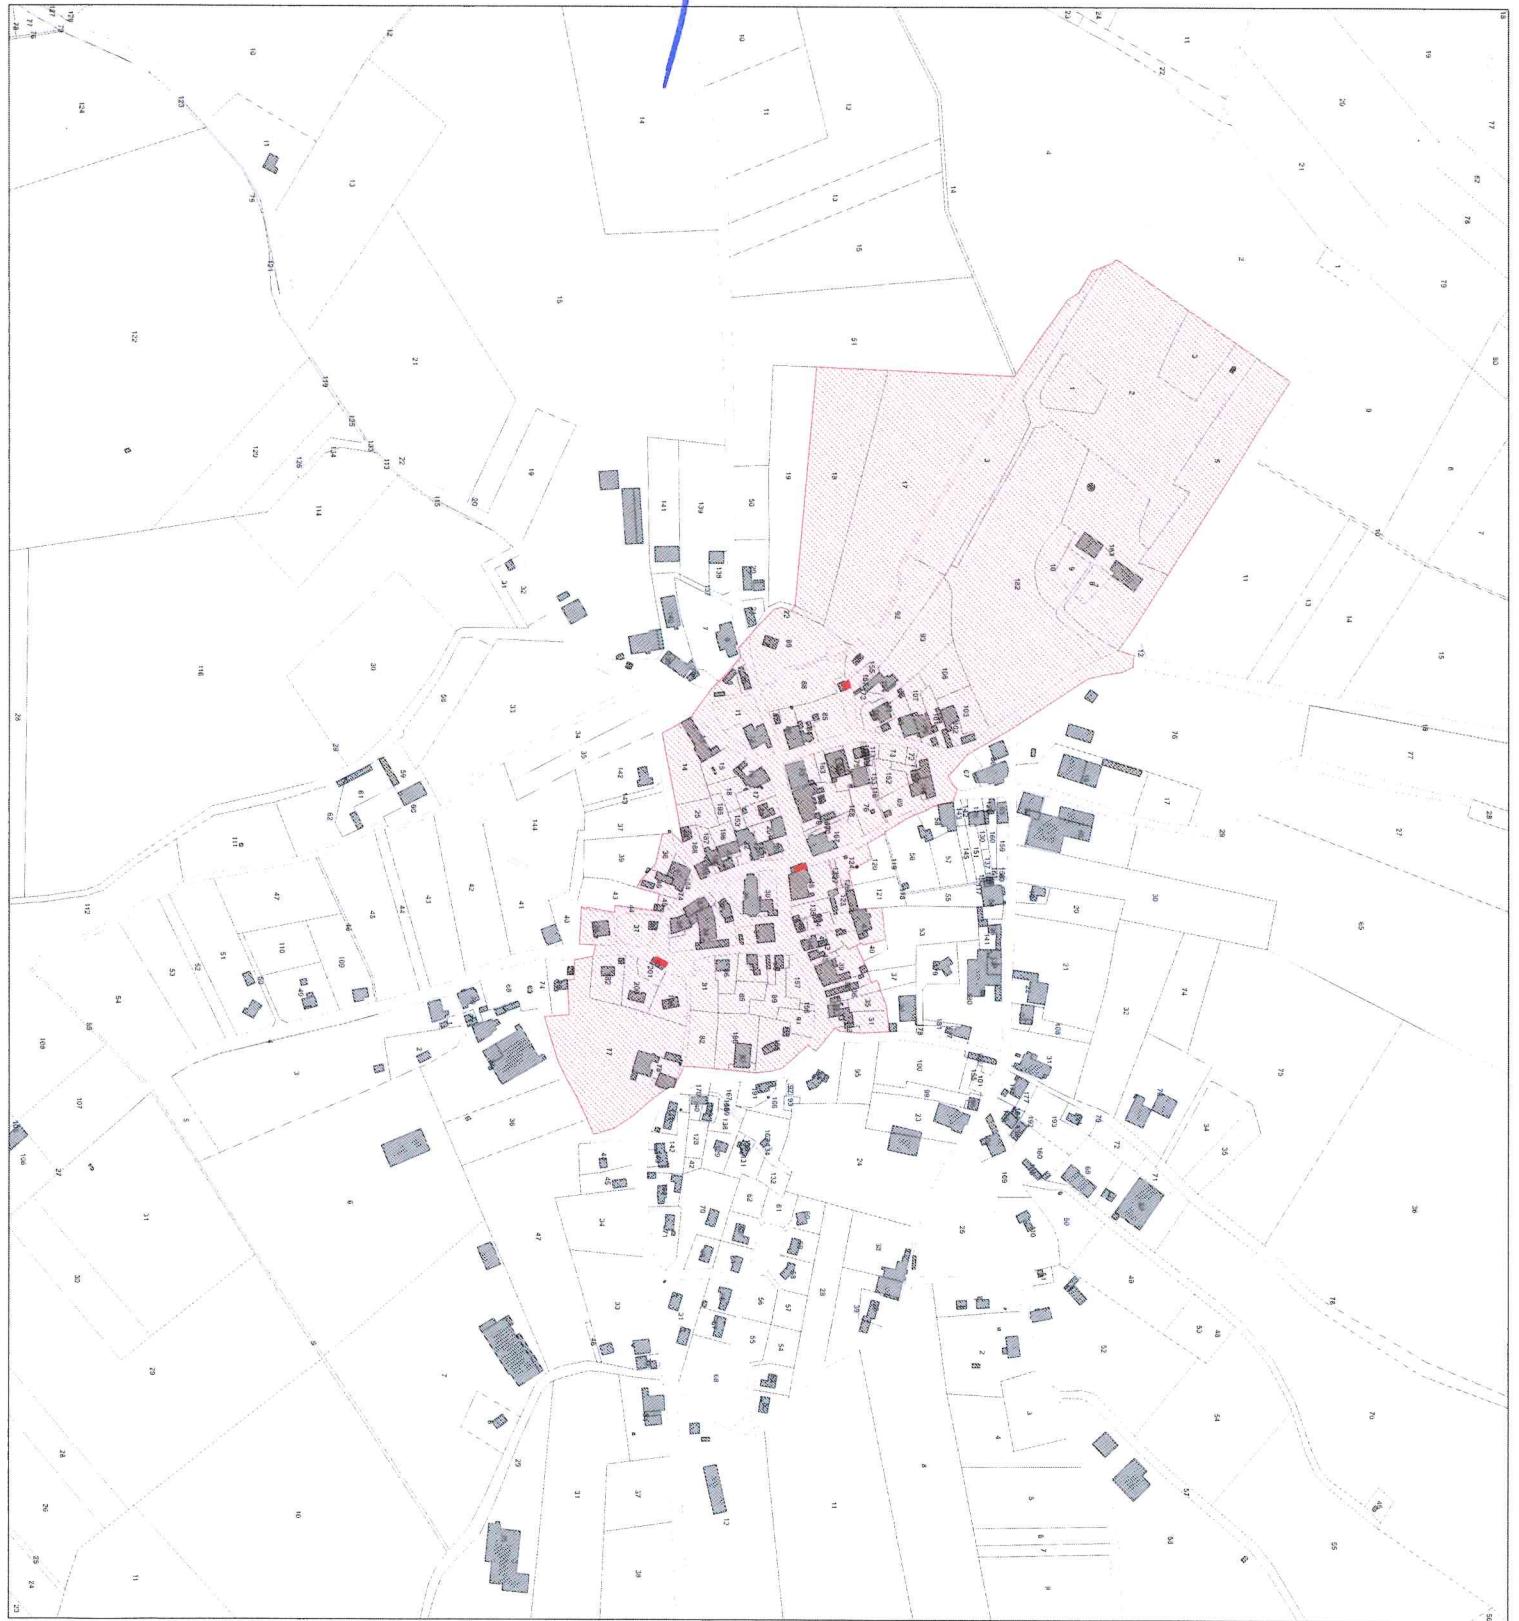C. J. J. M.
Unité Départementale de l'Architecture
et du Patrimoine de la Haute-Saôneet du Territoire de Belfort
24, boulevard des AlliésCS 30378
70014 VESOUL CEDEX
Tél: 03.84.75.78.92

PROJET DE PERIMETRE
DELIMITE DES ABOURDS

Colombe-les-Vesoul

Plan au 1/2000ème

■ Monuments Historiques

■ Parcours clairance des abords proposés

NOTIFICATION Aménagement et Développement
de la Zone d'Activité de la Haute-Saône
à l'Est de Vesoul

30378
CS 30378
70014 VESOUL CEDEX
Tél: 03.84.75.78.99

Avis favorable

C. JMK

