


**PIECE JOINTE N°2**  
**ELEMENTS GRAPHIQUES, PLANS OU CARTES UTILES A LA**  
**COMPREHENSION DU DOSSIER [7° DE L'ART. R.181-13 DU**  
**CODE DE L'ENVIRONNEMENT]**

La police d'écriture en bleu dans le corps de la présente étude correspond à l'intégration des éléments de réponses à la demande de compléments et correctifs de la DREAL dans son courrier référencé CF/VV/2024/L\_420 du 14/12/2024, ainsi que suite à la réunion d'échange ADLCA / DREAL / Bureau Veritas en date du 28/01/2025.

La présente étude a également été mise à jour notamment par l'intégration de nouveaux éléments fournis par ADLCA en février 2025 apportant des modifications de fond.

La police d'écriture en vert dans le corps de la présente pièce jointe correspond à l'intégration des éléments de réponses à la demande de compléments et correctifs de la DREAL dans son courrier référencé CF/MB/2025/L\_232 du 16/06/2025.

**PLAN CADASTRAL AU 1/2500<sup>EME</sup>**

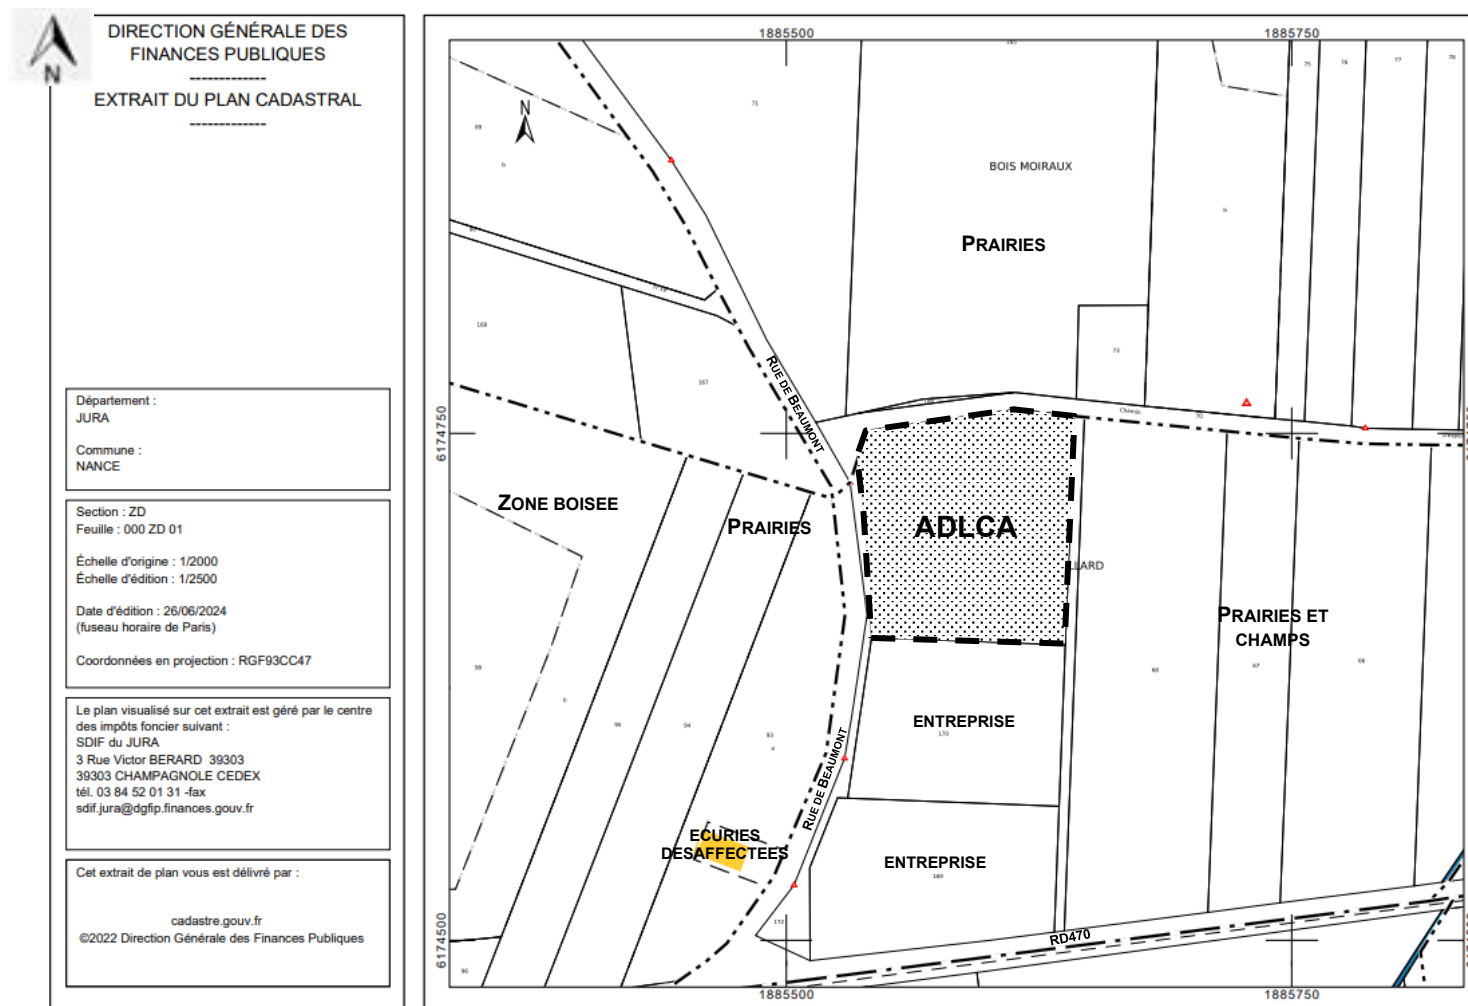

[illegible]

---

PLAN DES RESEAUX / PLAN DES ECOULEMENTS / PLAN DES STOCKAGES



RECAPITULATIF DES SURFACES :

- SURFACE TOITURE = 2425.15M²
- ESPACE IMPERMEABILISE = 3872.35M²
- ESPACE VERT = 4328.85M²


LEGENDE DES RESEAUX

- RESEAUX ELECTRIQUE
- RESEAUX EAUX PLUVIALES
- RESEAUX EAUX USEES
- RESEAUX EAU POTABLE
- RESEAUX TELEPHONIQUE

Maitre d'ouvrage:  
**ADLCA BLETTERANS**  
7 RUE DE LA DEMI-LUNE  
39140 BLETTERANS

Signature Client:

Intitulé et Adresse du projet:  
CONSTRUCTION D'UN BATIMENT DE TRAITEMENT DE PILES USAGEES  
AU LIEU-DIT "CHAMP PATOUILLEARD"  
A NANCE (39140)

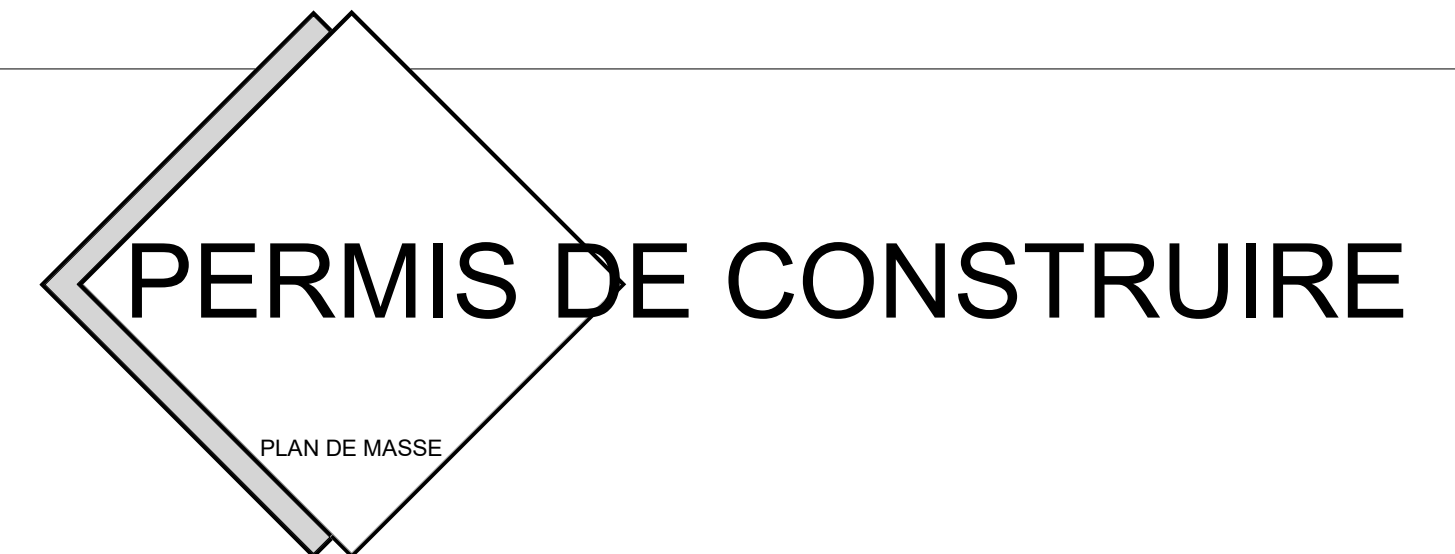

|                        |                     |
|------------------------|---------------------|
| Indices Modifications: |                     |
|                        |                     |
|                        |                     |
|                        |                     |
|                        |                     |
| ECHELLE:<br>1/250      | DATE:<br>01/08/2024 |

Maitre d'oeuvre:  
**ATELIER 71**  
Christophe BRISE, Architecte DPLG  
39 Chemin des Jardins  
71480 DOMMARTIN LES CUSEAUX  
Tel: 03 85 76 62 63  
Mail: secretariat@atelier71-archi.fr

Signature et Tampon Architecte:



PC2

# PLAN DES STOCKAGES

