

13. PLANS DE MASSE

PROJET ÉOLIEN DES POMMERAIES (44) COMMUNE DE SAINT-JULIEN-DE-VOUVANTES

VERSION OCTOBRE 2025 – SUITE AUX ECHANGES/DEMANDES DES SERVICES DE L'ETAT



Identité du Maître d'Ouvrage :

PE des Pommeraies

SAS - Société de Valeco / EnBW – Commune de Saint-Julien-de-Vouvantes

SIREN : 977942218

SIRET : 977 942 218 00016

188 rue Maurice Béjart

34 184 MONTPELLIER




LEGENDE

- Chemin à créer
- Chemin existant
- Rayon de braquage - Aménagement provisoire
- Aire de retournement
- Plateforme et fondation
- Stockage de pale
- Eolienne
- Surplomb
- Poste de livraison
- Raccordement inter-éolien

N

CODE PROJET	440121
B:\2-SIGVie_Courante\Logo_Valeco\Logo_Valeco_Fond_Blan	
CLIENT	PARC EOLIEN DES POMMERAIES
PROJET	
SAINT-JULIEN-DE-VOUVANTES	
TITRE	
PLAN DE MASSE	
PHASE EXPLOITATION	
ECHELLE	FEUILLE
1: 2150	01 OF 01
00	DATE
00	20/04/2023
DIN A3	

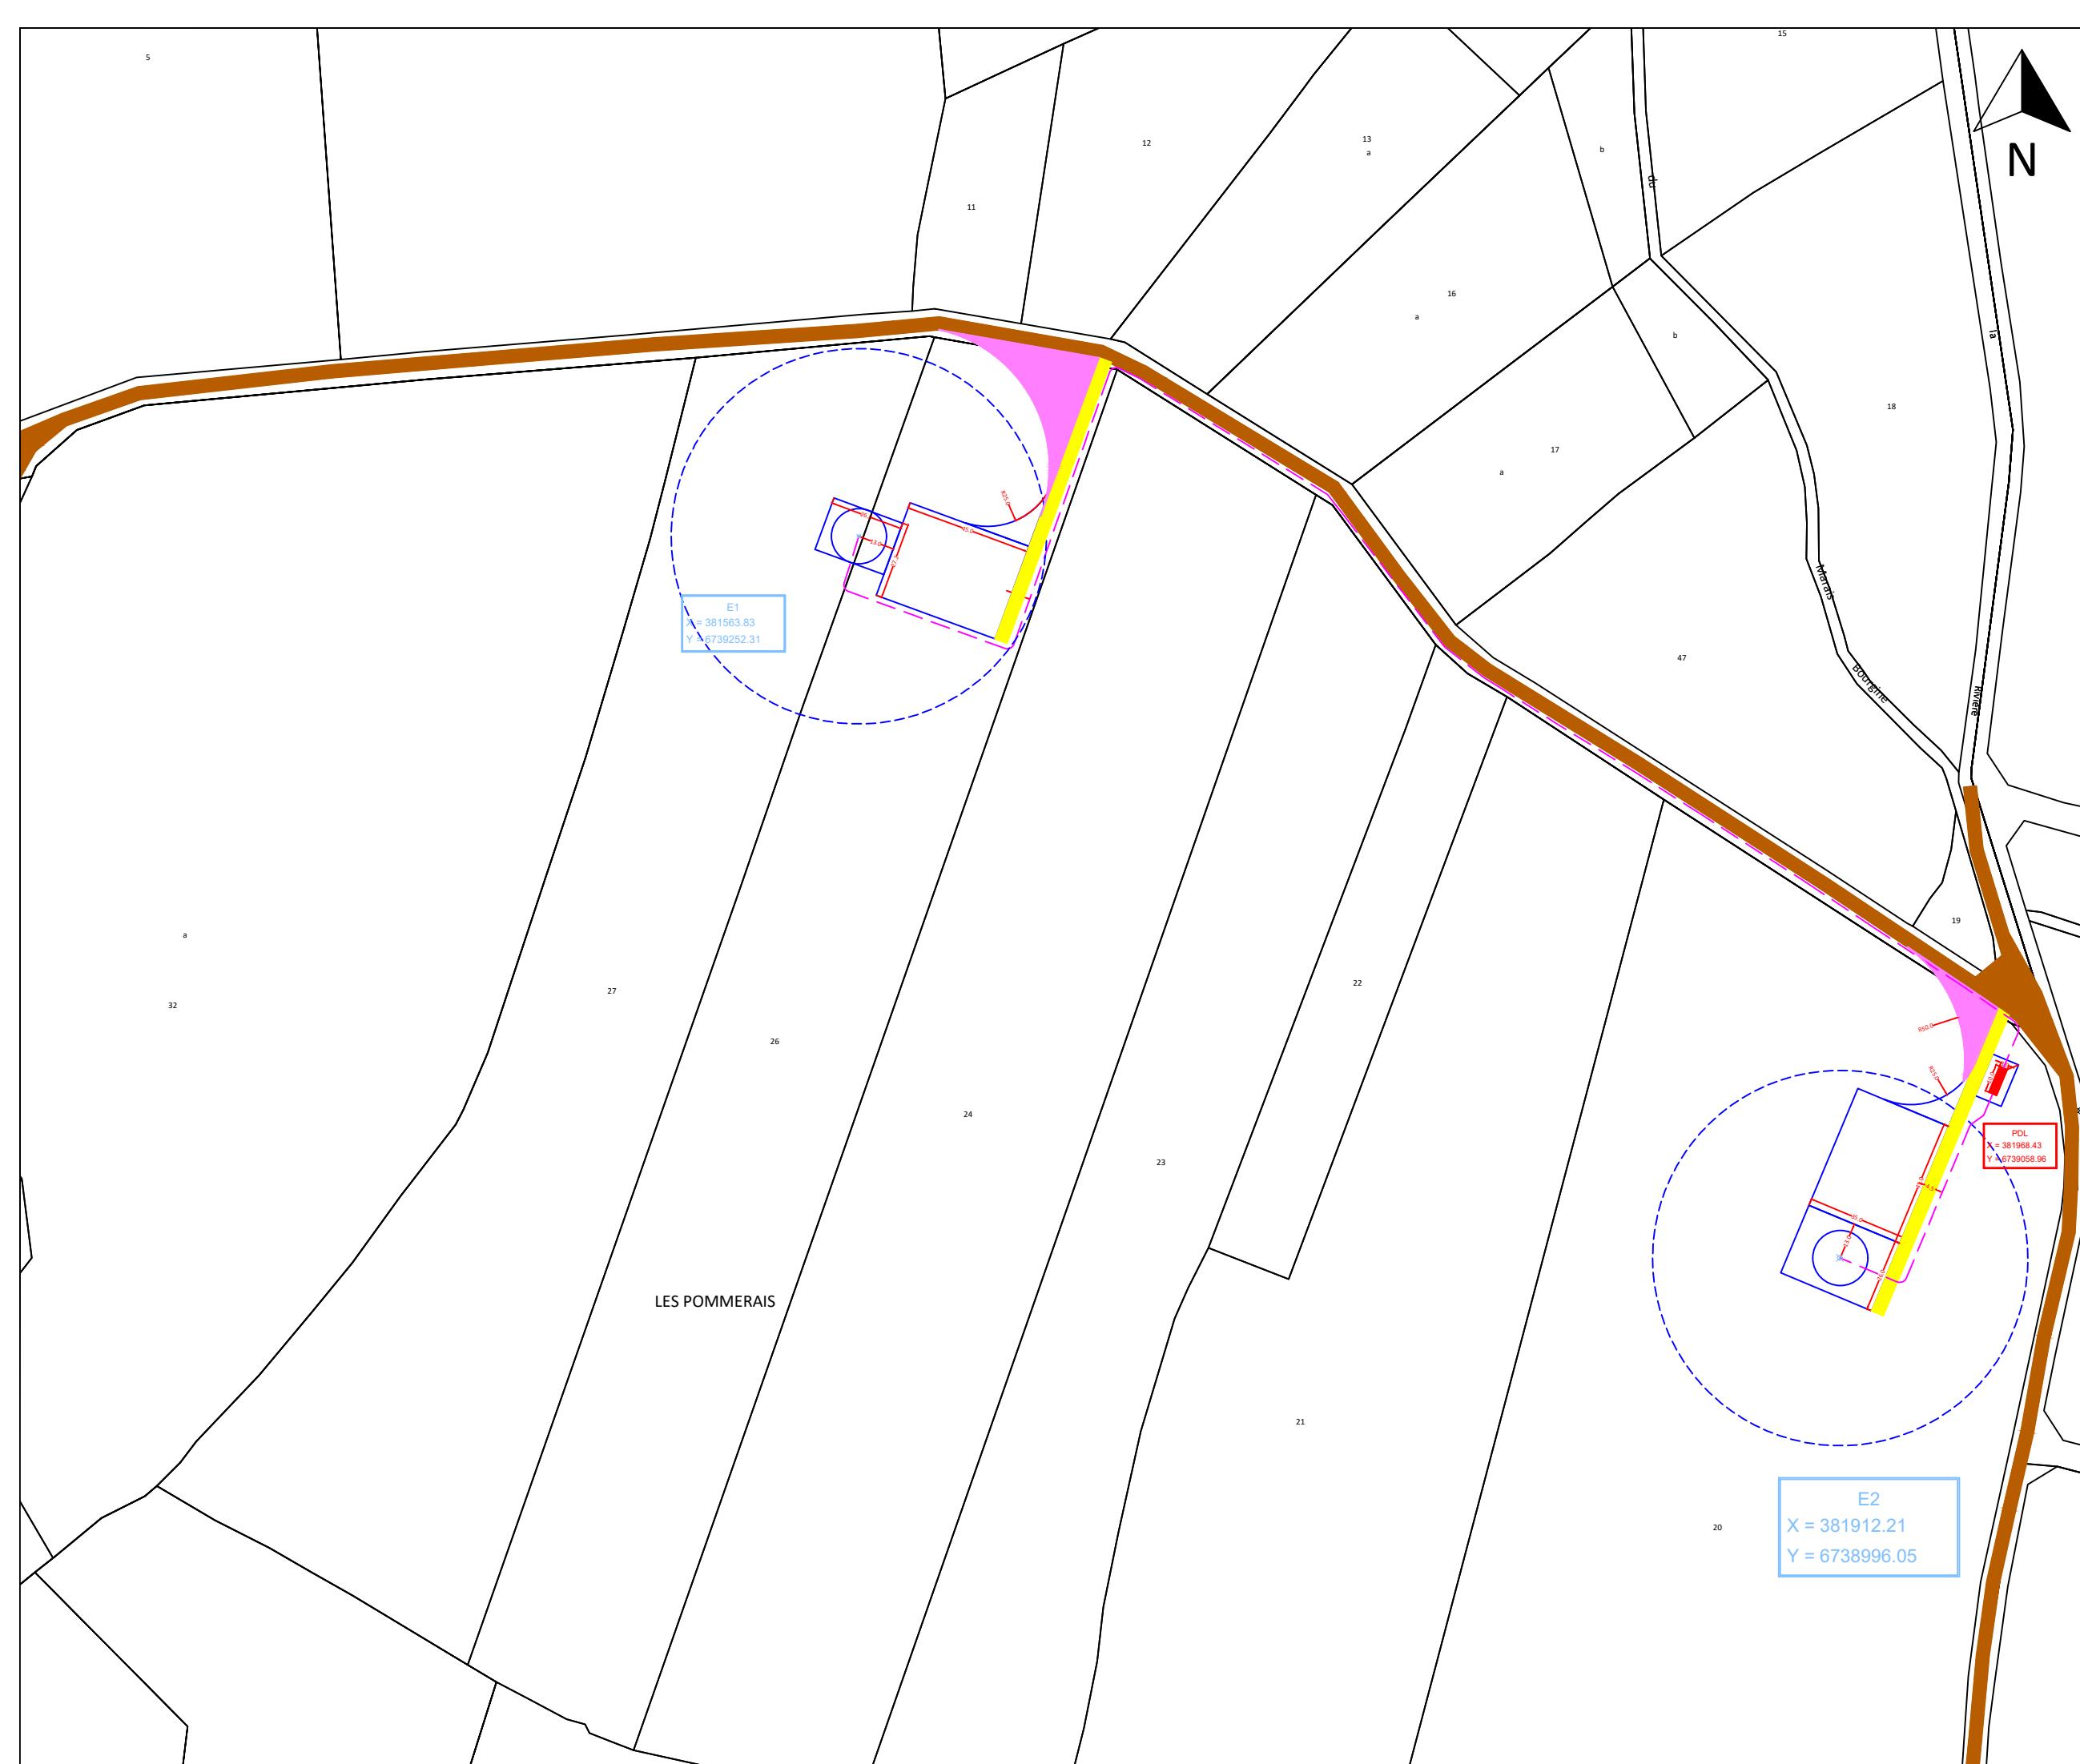

LEGENDE

- Chemin à créer
- Chemin existant
- Rayon de braquage - Aménagement provisoire
- Aire de retournement
- Plateforme et fondation
- Stockage de pale
- Eolienne
- Surplomb
- Poste de livraison
- Raccordement inter-éolien

N

CODE PROJET	440121
B:\2-SIGVie_Courante\Logo_Valeco\Logo_Valeco_Fond_Blan	
CLIENT	PARC EOLIEN DES POMMERAIES
PROJET	
SAINT-JULIEN-DE-VOUVANTES	
TITRE	
PLAN DE MASSE	
PHASE CONSTRUCTION	
ECHELLE	FEUILLE
1: 2150	01 OF 01
00	DATE
00	20/04/2023
DIN A3	



LEGENDE

- Chemin à créer
- Chemin existant
- Rayon de braquage - Aménagement provisoire
- Aire de retournement
- Plateforme et fondation
- Stockage de pale
- Eolienne
- Surplomb
- Poste de livraison
- Raccordement inter-éolien

N

E1
X = 381563.83
Y = 6739252.31

CODE PROJET 440121

B:\2-SIGVie_Courante\Logo_Valeco\Logo_Valeco_Fond_Blan

CLIENT PARC EOLIEN DES POMMERAIES

PROJET SAINT-JULIEN-DE-VOUVANTES

TITRE PLAN DE MASSE - E1
PHASE EXPLOITATION

ECHELLE 1: 500	FEUILLE 01 OF 01
00	DATE 20/04/2023

DIN A3

LEGENDE

- Chemin à créer
- Chemin existant
- Rayon de braquage - Aménagement provisoire
- Aire de retournement
- Plateforme et fondation
- Stockage de pale
- Eolienne
- Surplomb
- Poste de livraison
- Raccordement inter-éolien



PDL

X = 381968.43

Y = 6739058.96

R50.0

R25.0


45.0

4.5

26.0

35.0

13.0

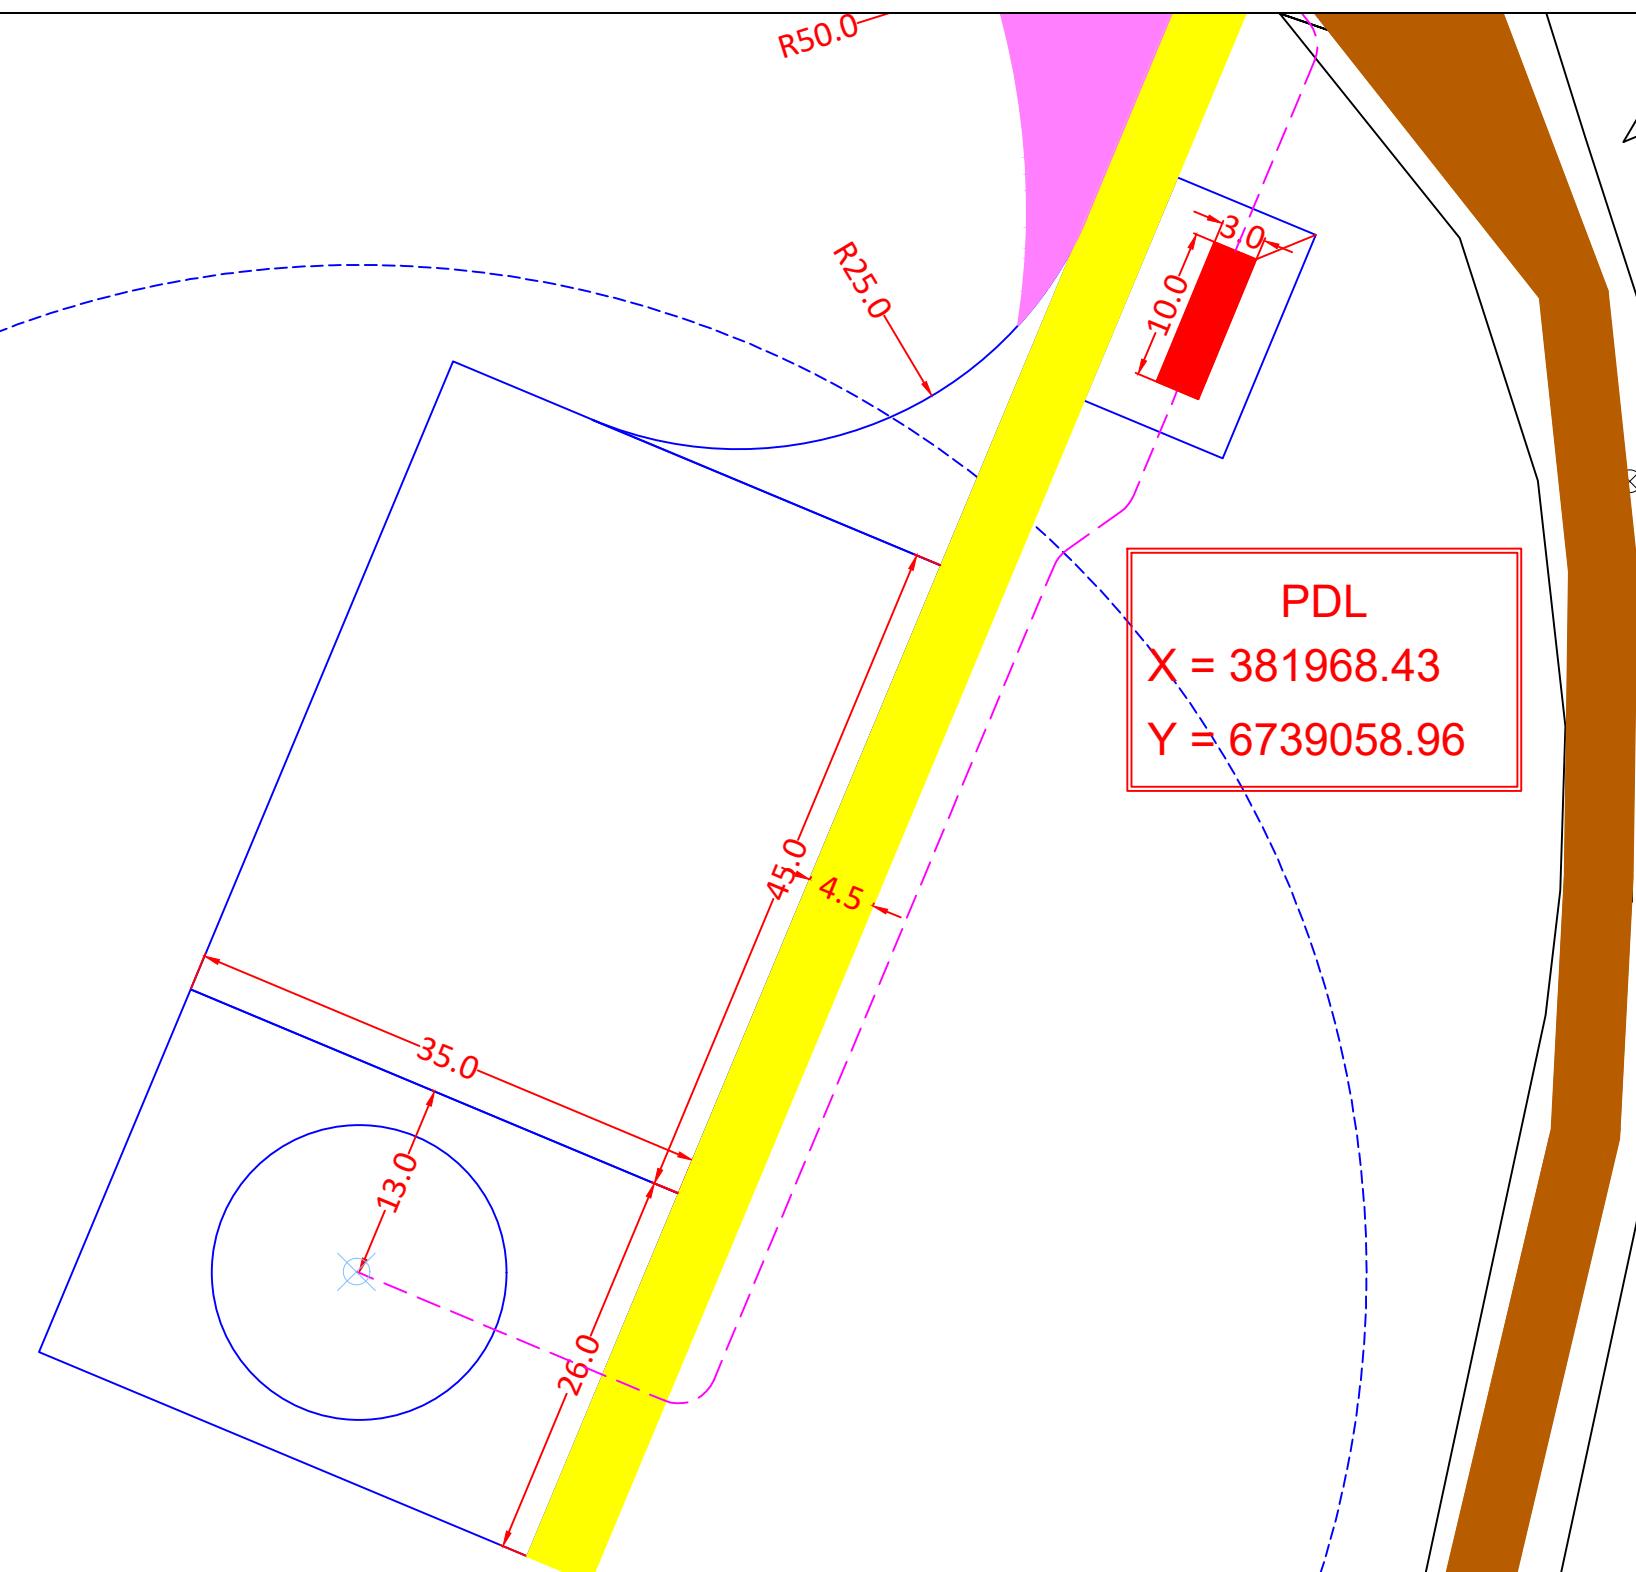CODE PROJET
440121

B:\2-SIGVie_Courante\Logo_Valeco\Logo_Valeco_Fond_Blan

CLIENT
PARC EOLIEN DES POMMERAIRESPROJET
SAINT-JULIEN-DE-VOUVANTESTITRE
PLAN DE MASSE - E2
PHASE EXPLOITATIONECHELLE
1: 500FEUILLE
01 OF 0100 00 DATE
20/04/2023

DIN A3



LEGENDE

- [Yellow Box] Chemin à créer
- [Brown Box] Chemin existant
- [Pink Box] Rayon de braquage - Aménagement provisoire
- [Yellow Box] Aire de retournement
- [Blue Box] Plateforme et fondation
- [White Box] Stockage de pale
- [Wind Turbine Icon] Eolienne
- [Dashed Box] Surplomb
- [Red Box] Poste de livraison
- [Magenta Dashed Line] Raccordement inter-éolien

R50.0

R25.0

PDL
 $X = 381968.43$
 $Y = 6739058.96$

3.0
10.0

CODE PROJET 440121

B:\2-SIGVie_Courante\Logo_Valeco\Logo_Valeco_Fond_Blan

CLIENT PARC EOLIEN DES POMMERAIRES

PROJET SAINT-JULIEN-DE-VOUVANTES

TITRE PLAN DE MASSE - PDL
PHASE EXPLOITATION

ECHELLE 1: 200 FEUILLE 01 OF 01

00 00 DATE 20/04/2023

DIN A3