




1 **PLAN DE SITUATION**
Ech : 1 : 24000

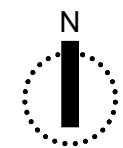

2 **PLAN DE SITUATION**
Ech : 1 : 5000

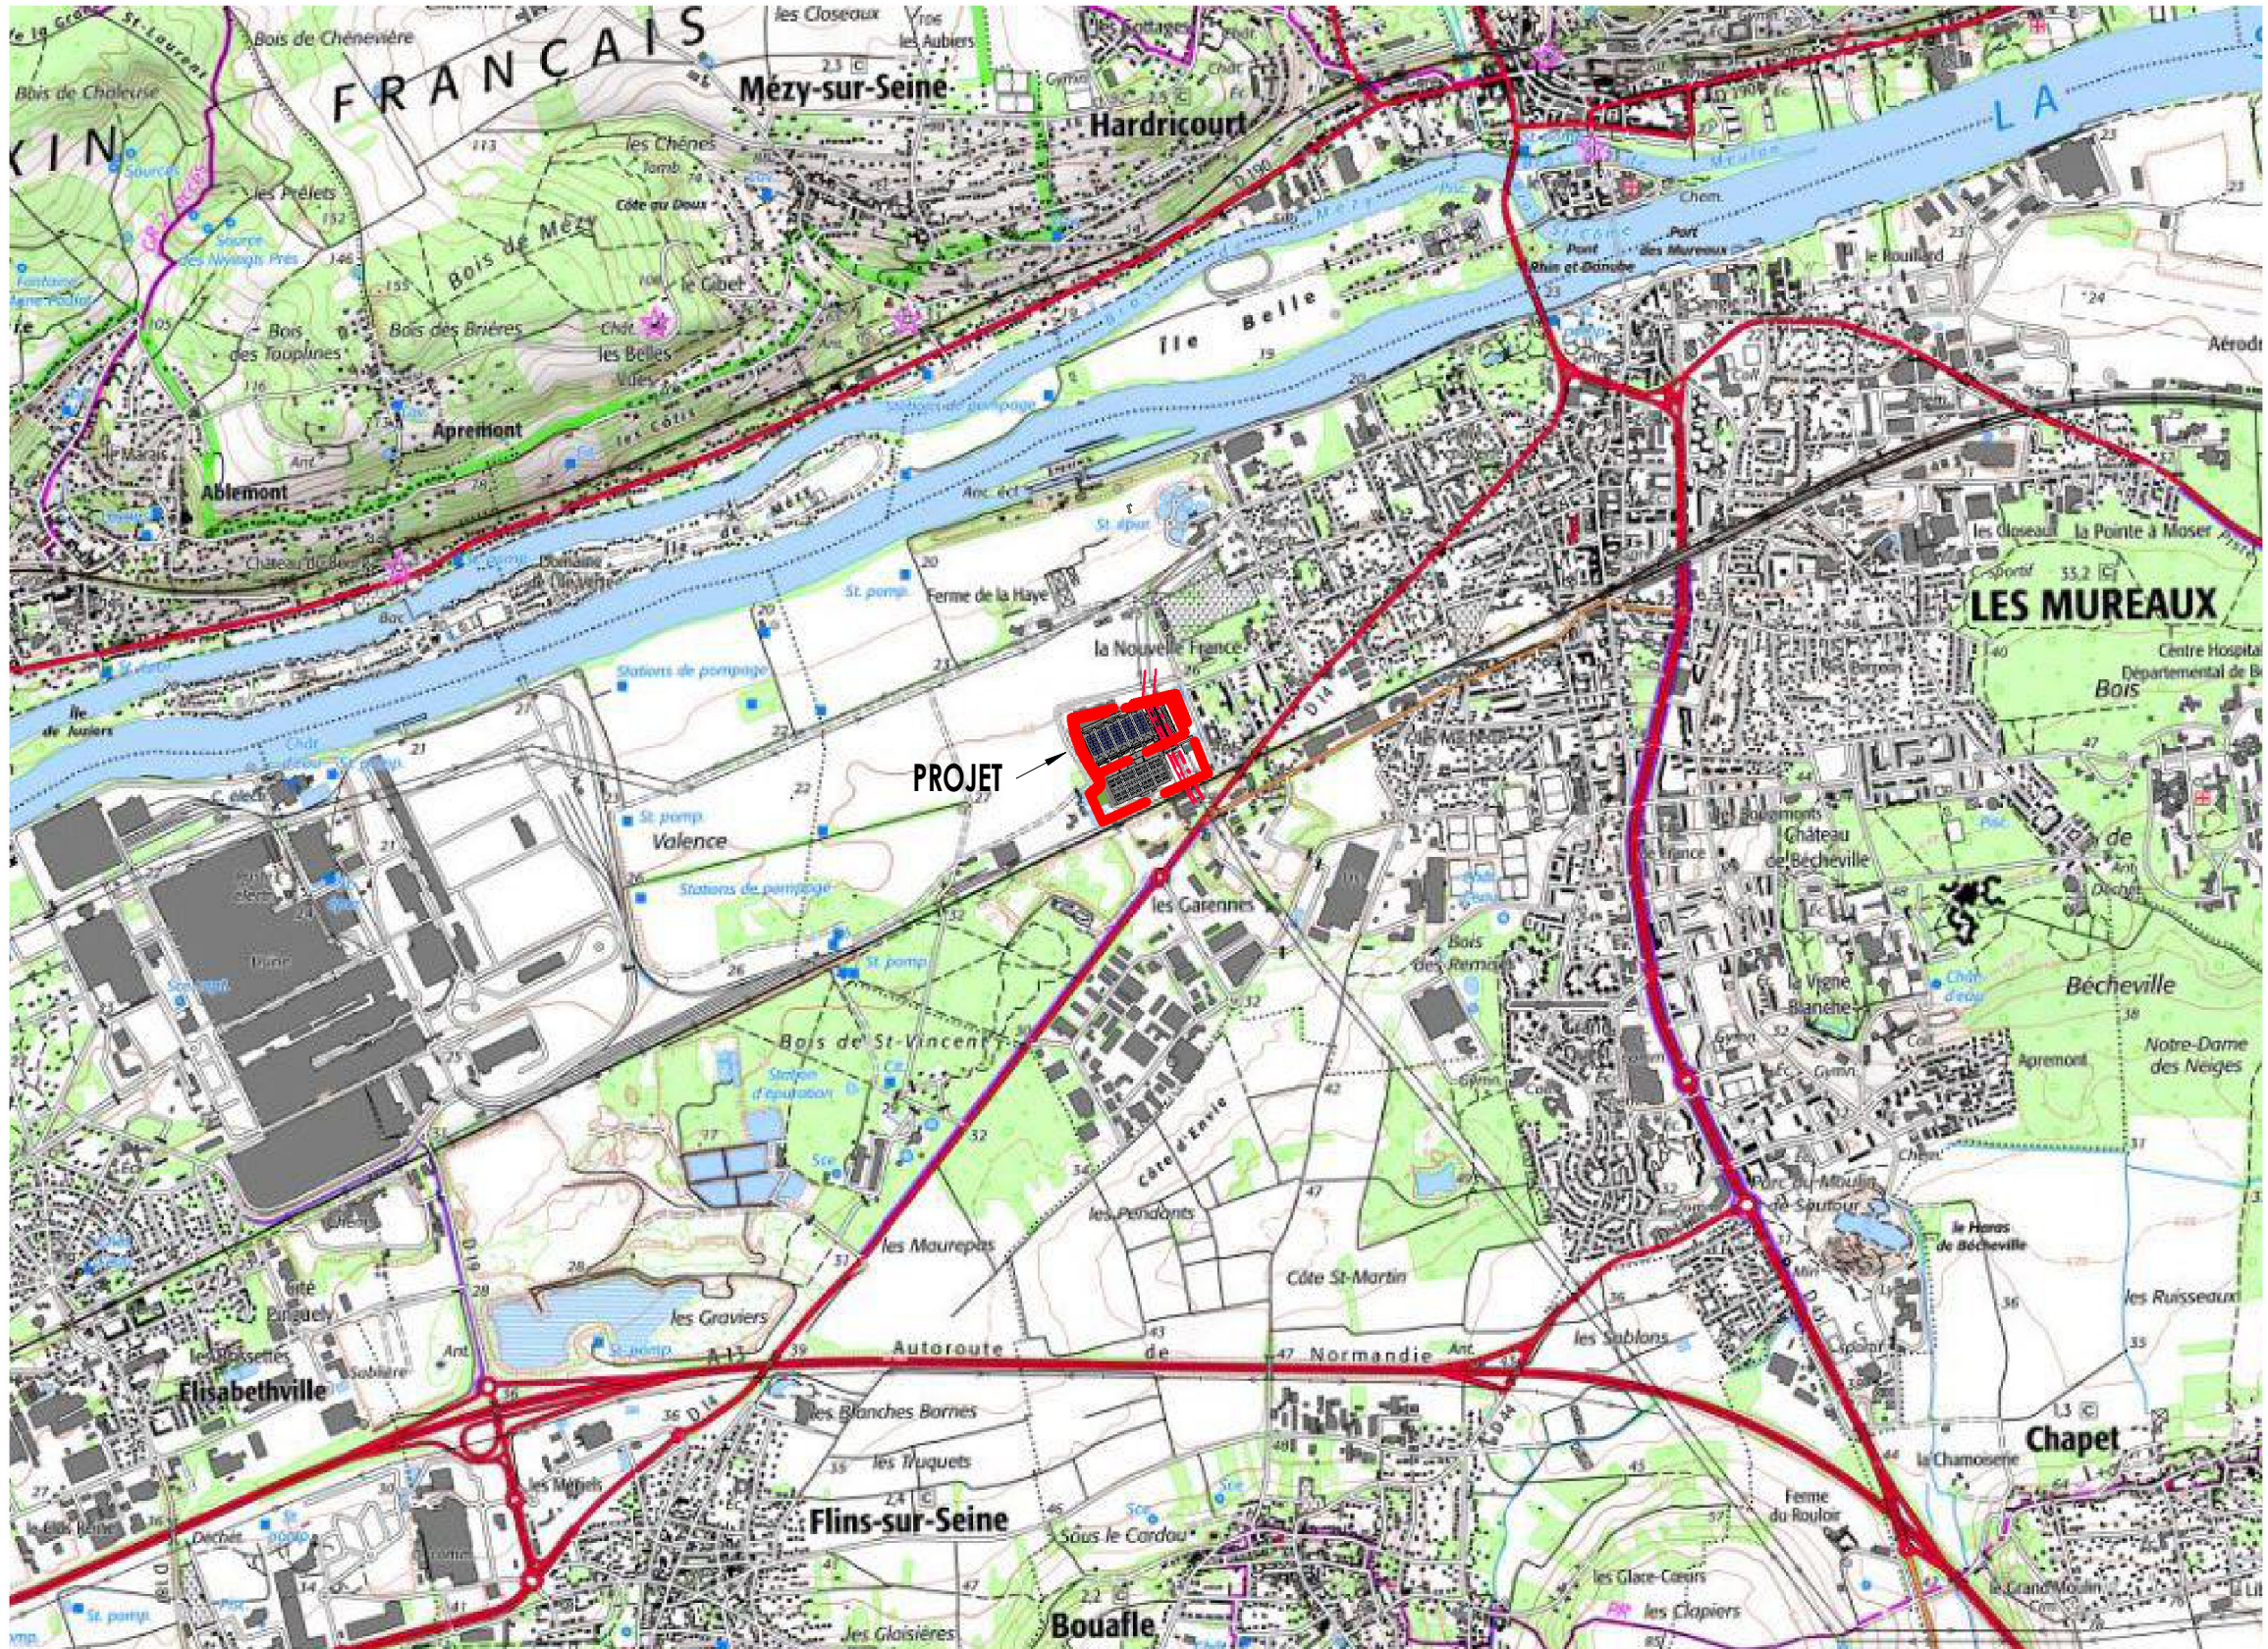

LES MUREAUX - LA NOUVELLE FRANCE
RENOVATION D'UN SITE LOGISTIQUE
3, AV. DE LA NOUVELLE FRANCE - 78130 - LES MUREAUX

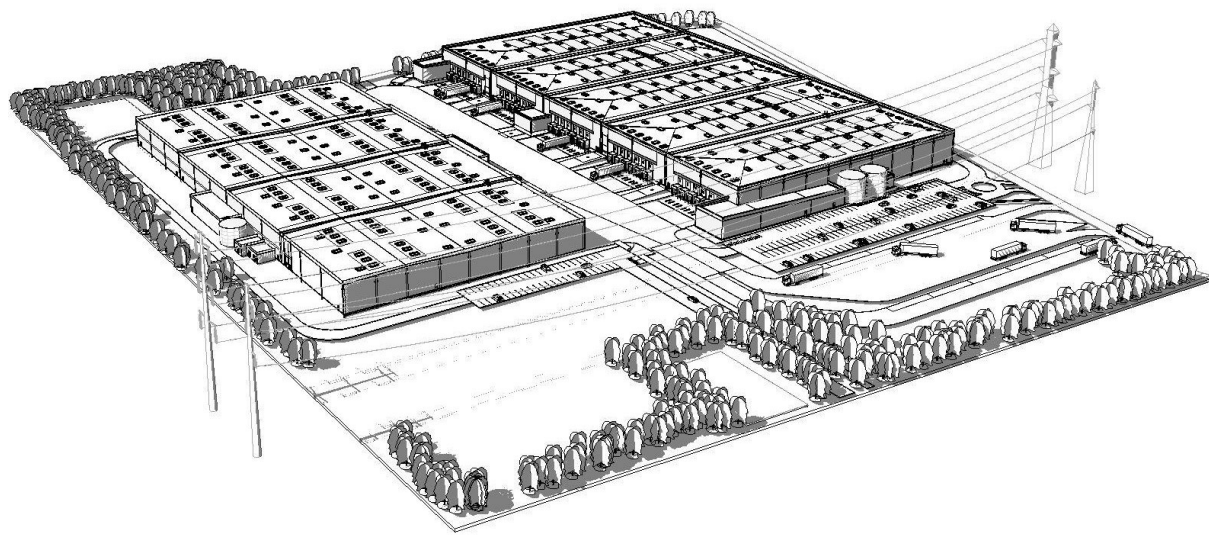

Conception: NB		
DEMANDEUR :	ARCHITECTE :	
LES MUREAUX 1, rue de CHAZELLES 75017 PARIS	A26 GL A26 GL 165 bis, RUE DE VAUGIRARD 75015 - PARIS T: 09 70 75 52 80	
CONTRACTANT GENERAL :	BET ICPE :	BET THERMIQUE & FLUIDES :
GSE 5 rue Jean CARMET 69801 - SAINT PRIEST CEDEX	SD SD ENVIRONNEMENT 19 bis ave Léon Gambetta 92120 MONTROUGE Tel: +33 (0) 1 46 94 80 64	BIGS BIGS 165 bis, Rue de Vaugirard 75015 - PARIS T: 09 70 75 52 80

DEMANDE DE PERMIS DE CONSTRUIRE

PLAN DE SITUATION

ECHELLE :	Comme indiqué	DATE :	09/10/2025	FORMAT :	A1	PC1
1965	A26GL	ARC	APD	B		