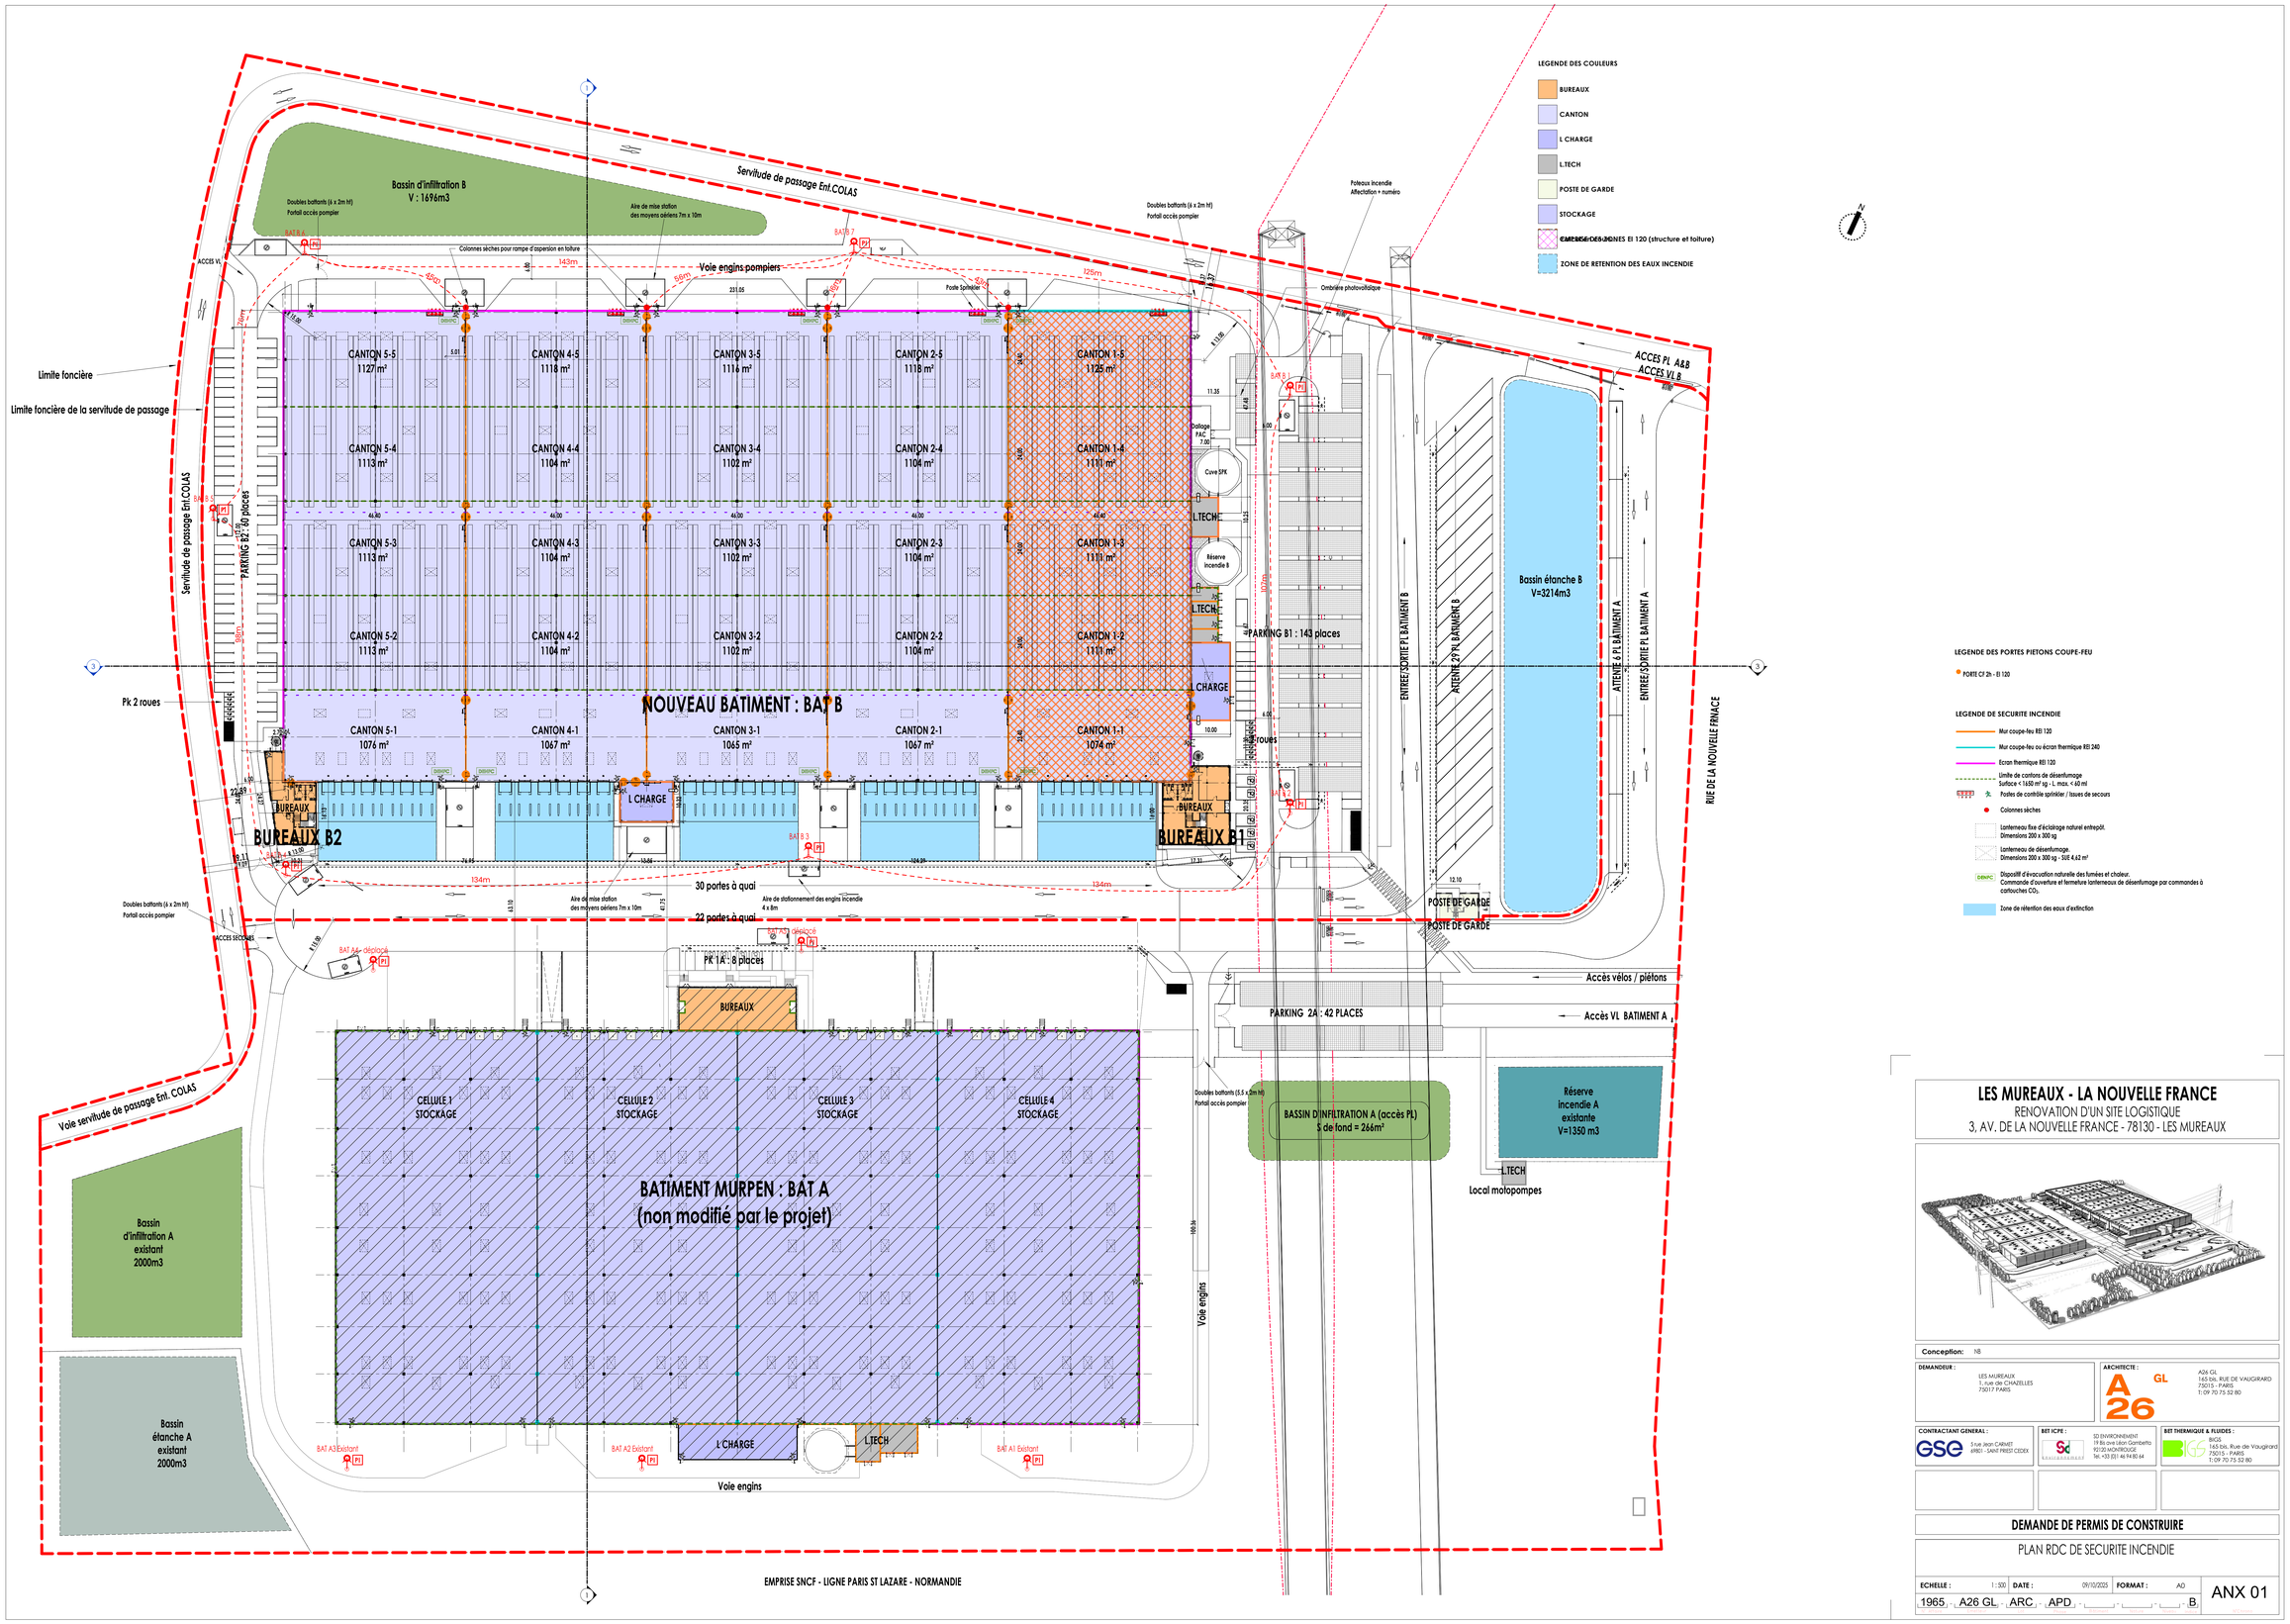

LES MUREAUX - LA NOUVELLE FRANCE

RENOVATION D'UN SITE LOGISTIQUE

3, AV. DE LA NOUVELLE FRANCE - 78130 - LES MUREAUX

Conception: NB

DEMANDEUR :
LES MUREAUX
1, rue de CHAZELLES
75017 PARIS

ARCHITECTE :
A26 GL
165 bis, RUE DE VAUGIRARD
75015 - PARIS
T: 09 70 75 52 80

CONTRACTANT GENERAL :
GSE
5 rue Jean CARMET
69801 - SAINT PRIEST CEDEX

BET ICPE :
SD ENVIRONNEMENT
19 Bis avé Léon Gambetta
92120 MONTROUGE
Tél. +33 (0) 46 94 80 64

BET THERMIQUE & FLUIDES :
BIGS
165 bis, Rue de Vaugirard
75015 - PARIS
T: 09 70 75 52 80

DEMANDE DE PERMIS DE CONSTRUIRE

PLAN RDC DE SECURITE INCENDIE

ECHELLE :	DATE :	FORMAT :	
1 : 500	09/10/2025	A0	ANX 01

1965 - A26 GL - ARC - APD - _ - _ - _ - B

N° Plan

N° Indice