


ENVIRONNEMENT R100  
--- Trocé limite des 100m

N  
I

**LES MUREAUX - LA NOUVELLE FRANCE**  
RENOVATION D'UN SITE LOGISTIQUE  
3, AV. DE LA NOUVELLE FRANCE - 78130 - LES MUREAUX

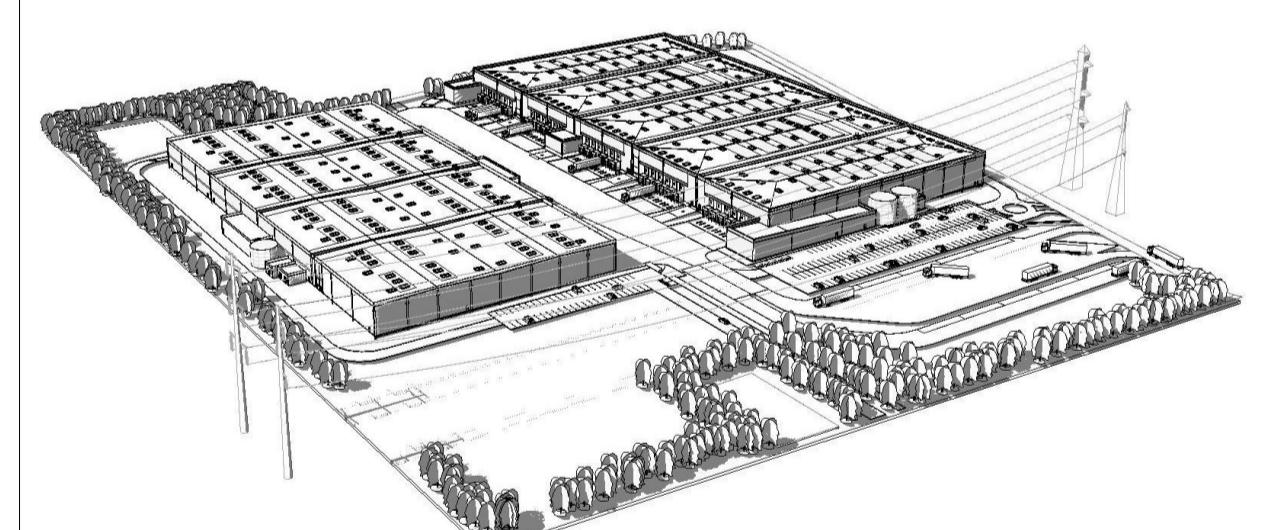

Conception:	N8
DEMANDEUR :	LES MUREAUX 1, rue de CHAZELLES 75015 PARIS
ARCHITECTE :	A26 GL A26 GL 145 bis, RUE DE VAUGIRARD 75015 - PARIS T: 09 70 75 52 80

CONTRACTANT GENERAL :	BET ICPE :	BET THERMIQUE & FLUIDES :
GSE	SD ENVIRONNEMENT 5 rue Jean CARMET 69801 - SAINT PRIEST CEDEX	BIGS 145 bis, Rue de Vaugirard 75015 - PARIS T: 09 70 75 52 80

DEMANDE DE PERMIS DE CONSTRUIRE
PLAN DES ABORDS, RAYON 100m
ECHELLE : 1:2000 DATE : 09/10/2025 FORMAT : A1 1965 - A26 - ARC - APD - ENT - B ICPE 01