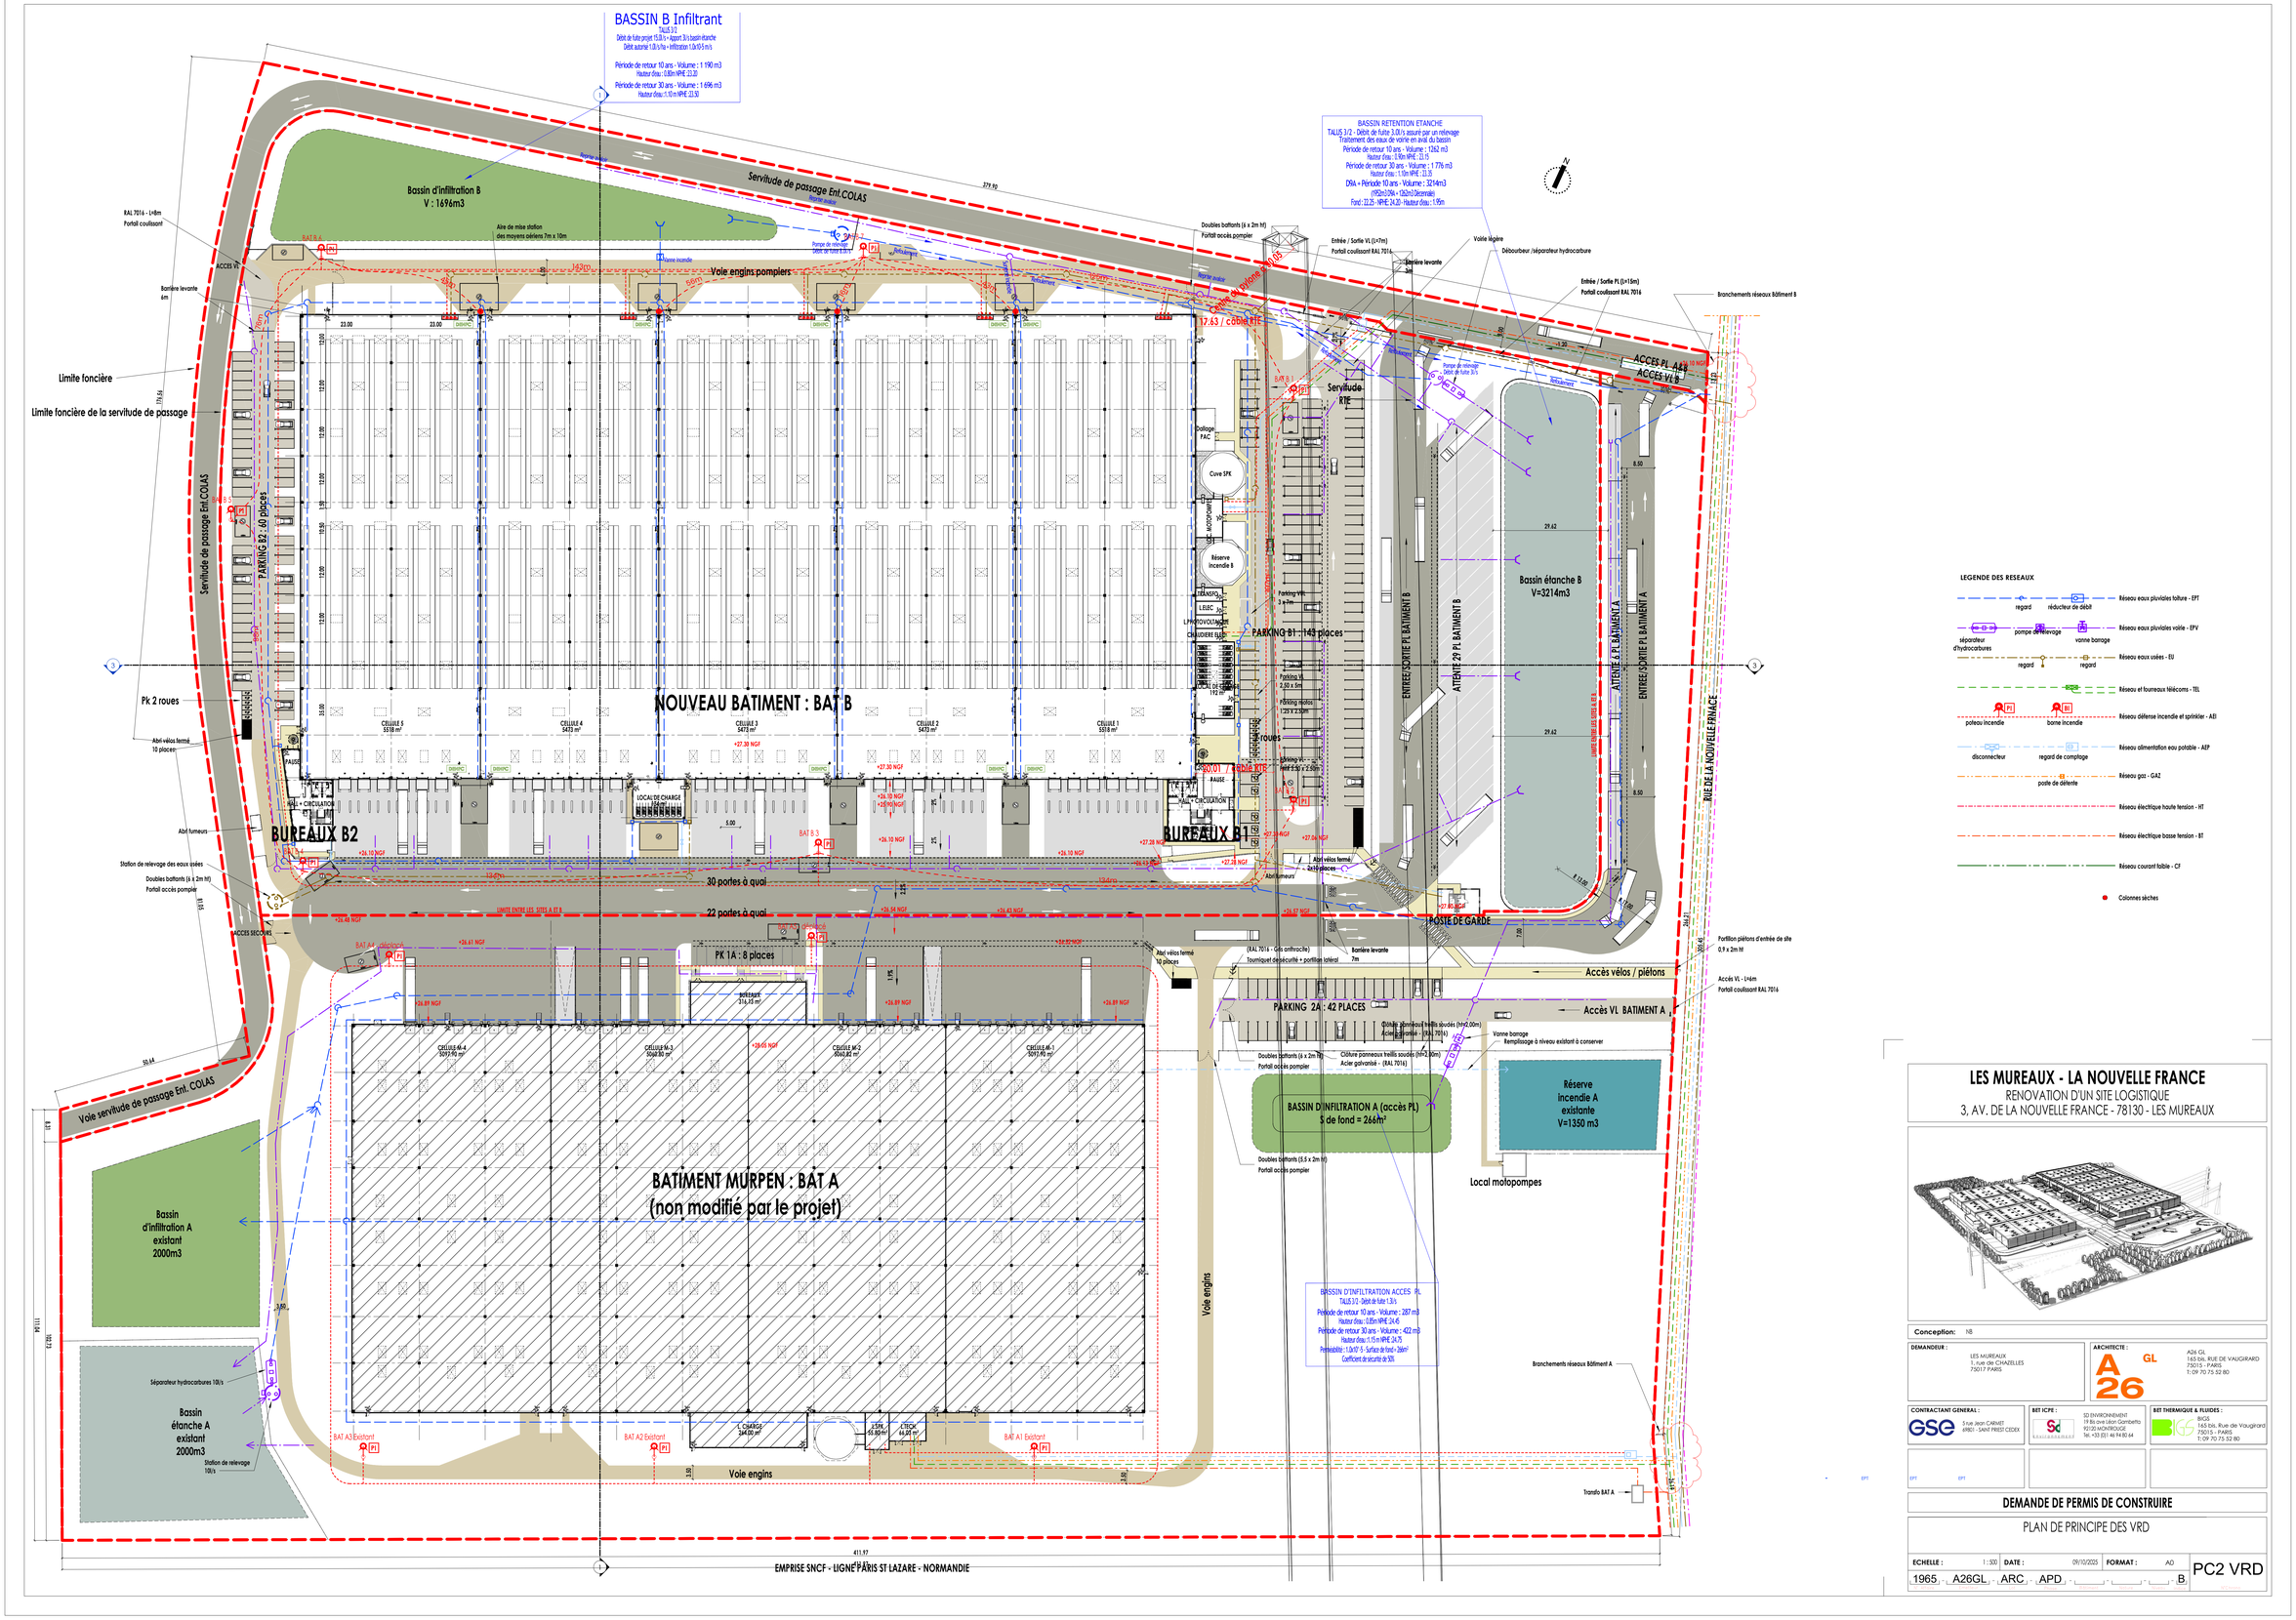

LES MUREAUX - LA NOUVELLE FRANCE

RENOVATION D'UN SITE LOGISTIQUE

3, AV. DE LA NOUVELLE FRANCE - 78130 - LES MUREAUX

Conception: NB

DEMANDEUR : LES MUREAUX, 1, rue de CHATELLES, 75017 PARIS

ARCHITECTE : A26 GL, 165 bis, RUE DE VAUGIRARD, 75015 - PARIS, T: 09 70 75 52 80

CONTRACTANT GENERAL : GSE, 5 rue Jean CARMET, 69801 - SAINT PRIEST CEDEX

BET ICPE : SD ENVIRONNEMENT, 19 Bis ave Léon Gambetta, 92130 MONTROUGE, Tél: +33 (0)1 46 94 80 64

BET THERMIQUE & FLUIDES : BIGS, 165 bis, Rue de Vaugirard, 75015 - PARIS, T: 09 70 75 52 80

DEMANDE DE PERMIS DE CONSTRUIRE

PLAN DE PRINCIPE DES VRD

ECHELLE :	1 : 500	DATE :	09/10/2025	FORMAT :	A0	PC2 VRD

1965 - A26GL - ARC - APD - B