




R+1 BUREAUX 2

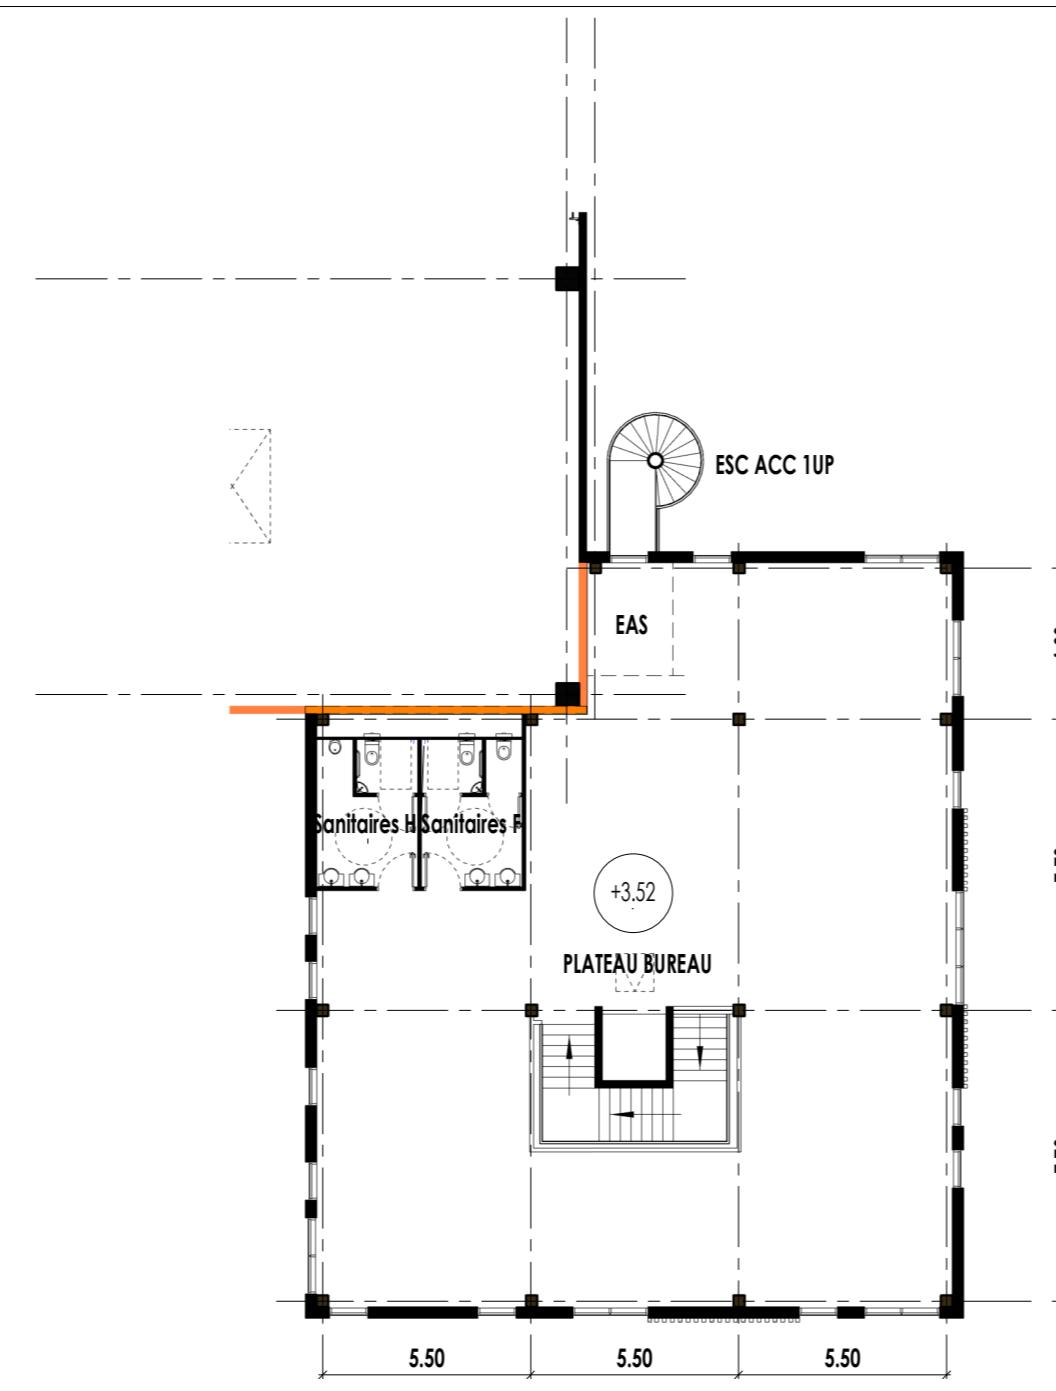

R+1 BUREAUX 1

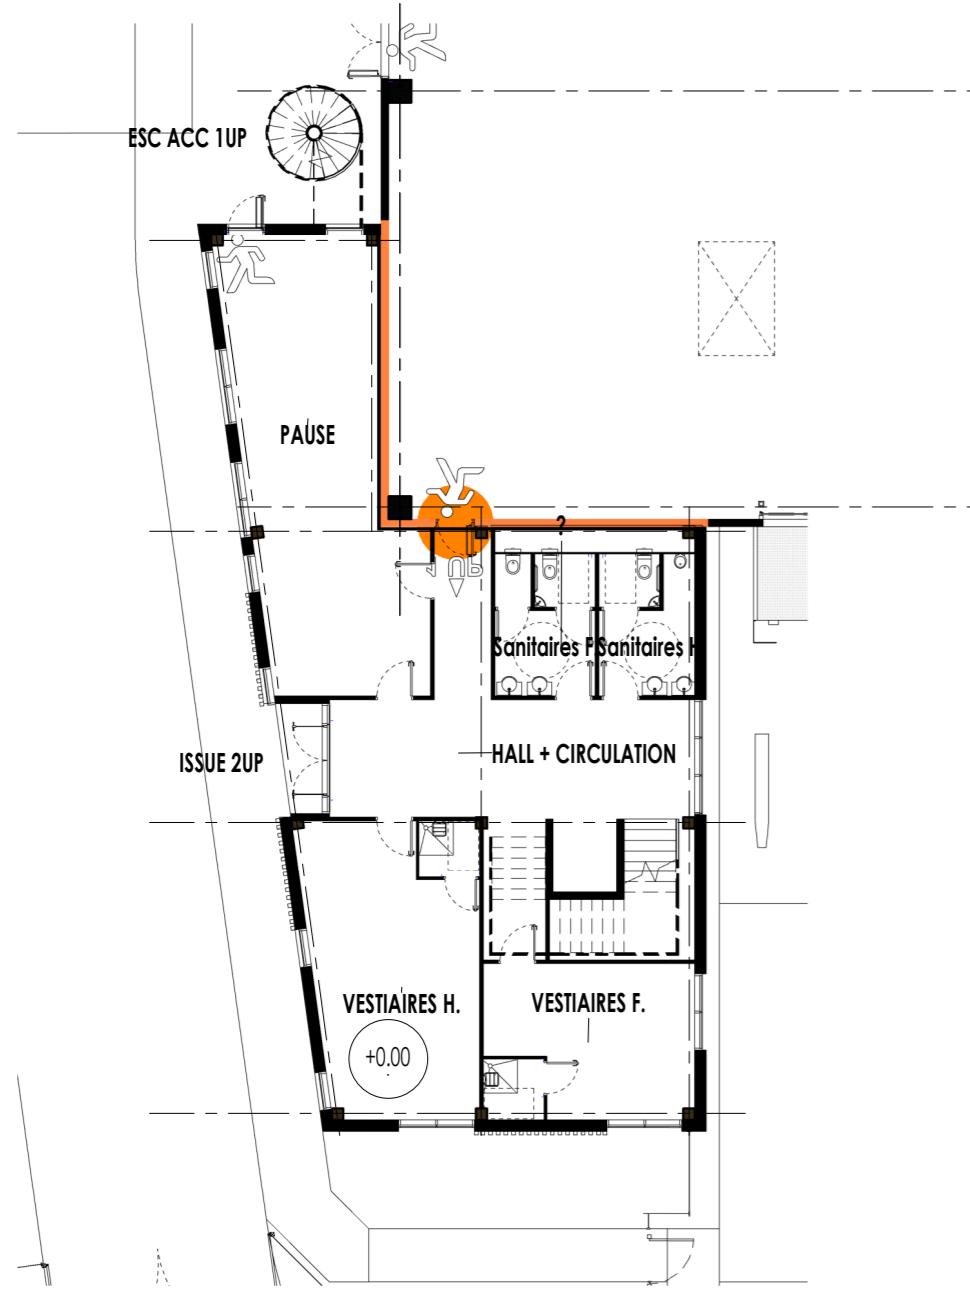

REZ-DE-CHAUSSSEE BUREAUX 2

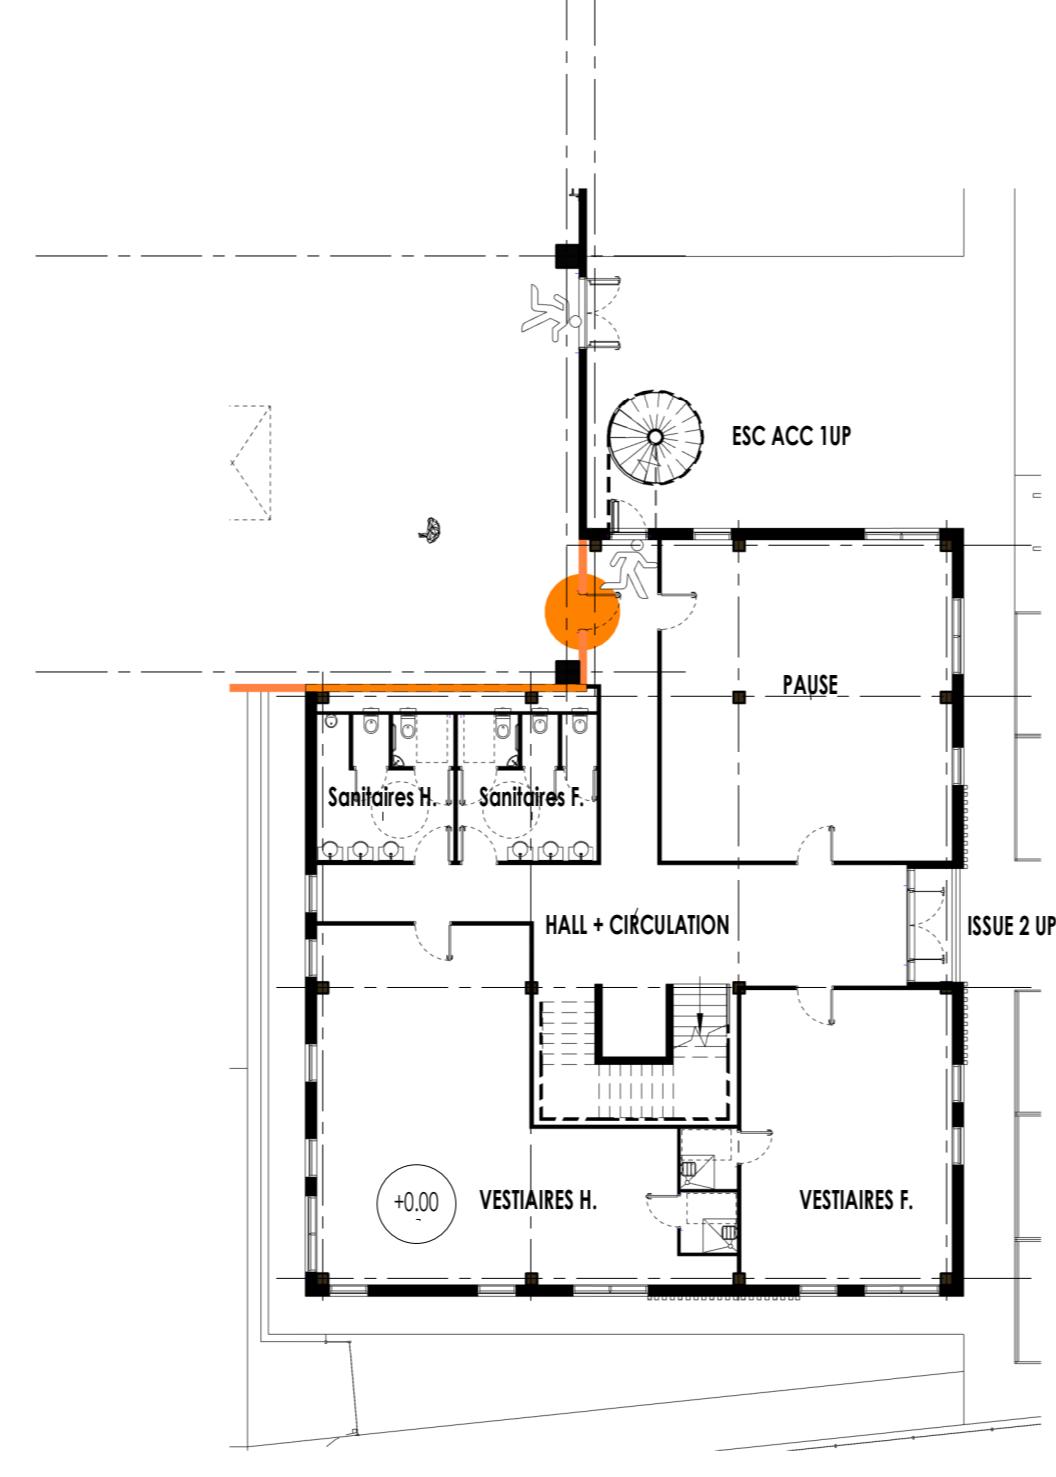

REZ-DE-CHAUSSEE BUREAUX




POSTE DE GARDE

LES MUREAUX - LA NOUVELLE FRANCE

RENOVATION D'UN SITE LOGISTIQUE

3, AV. DE LA NOUVELLE FRANCE - 78130 - LES MUREAUX

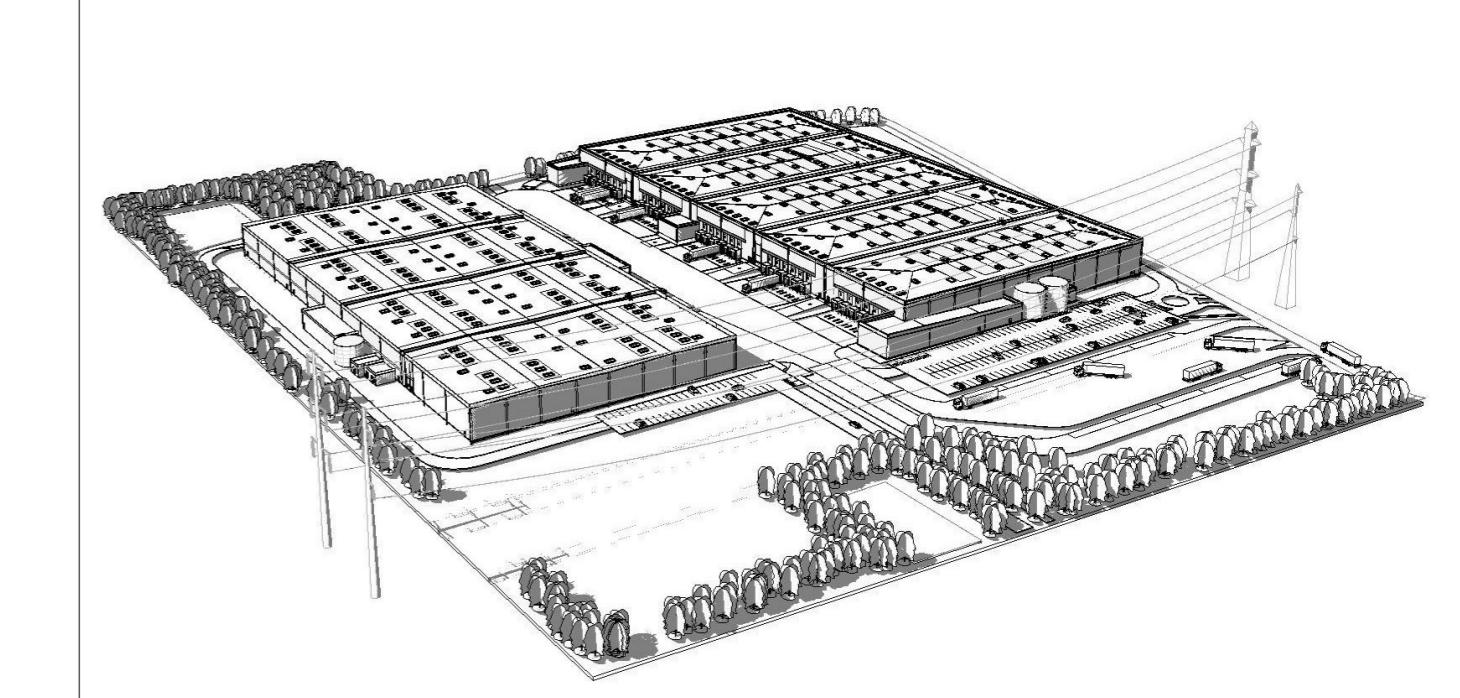

Conception: N

DEMANDEUR

LES MUREAUX
1, rue de CHAZELLES
75017 PARIS

ARCHITECTE :

**A
26**

A26 GL
165 bis, RUE DE VAUGIRARD
75015 - PARIS
T: 09 70 75 52 80

CONTRACTANT GENERAL

GSE

5 rue Jean CARMET
69801 - SAINT PRIEST CEDEX

ET THERMIQUE & FLUIDES :
BIGS
165 bis, Rue de Vaugirard
75015 - PARIS
T: 09 70 75 52 80

1. **What is the primary purpose of the study?**

ET THERMIQUE & FLUIDES :
BIGS
165 bis, Rue de Vaugirard
75015 - PARIS
T: 09 70 75 52 80

DEMANDE DE PERMIS DE CONSTRUIRE

PLAN BUREAUX BATIMENT B ET POSTE DE GARDE

ECHELLE :	1:200	DATE :	28 MAI 2025	FORMAT :	A2	ANX 02		
1965	A26 GL	ARC	APD					
N° Affaire	Emetteur	Lot	Phase	Bâtiment	Nature	Niveau	Indice	N°Chrono

ANX 02