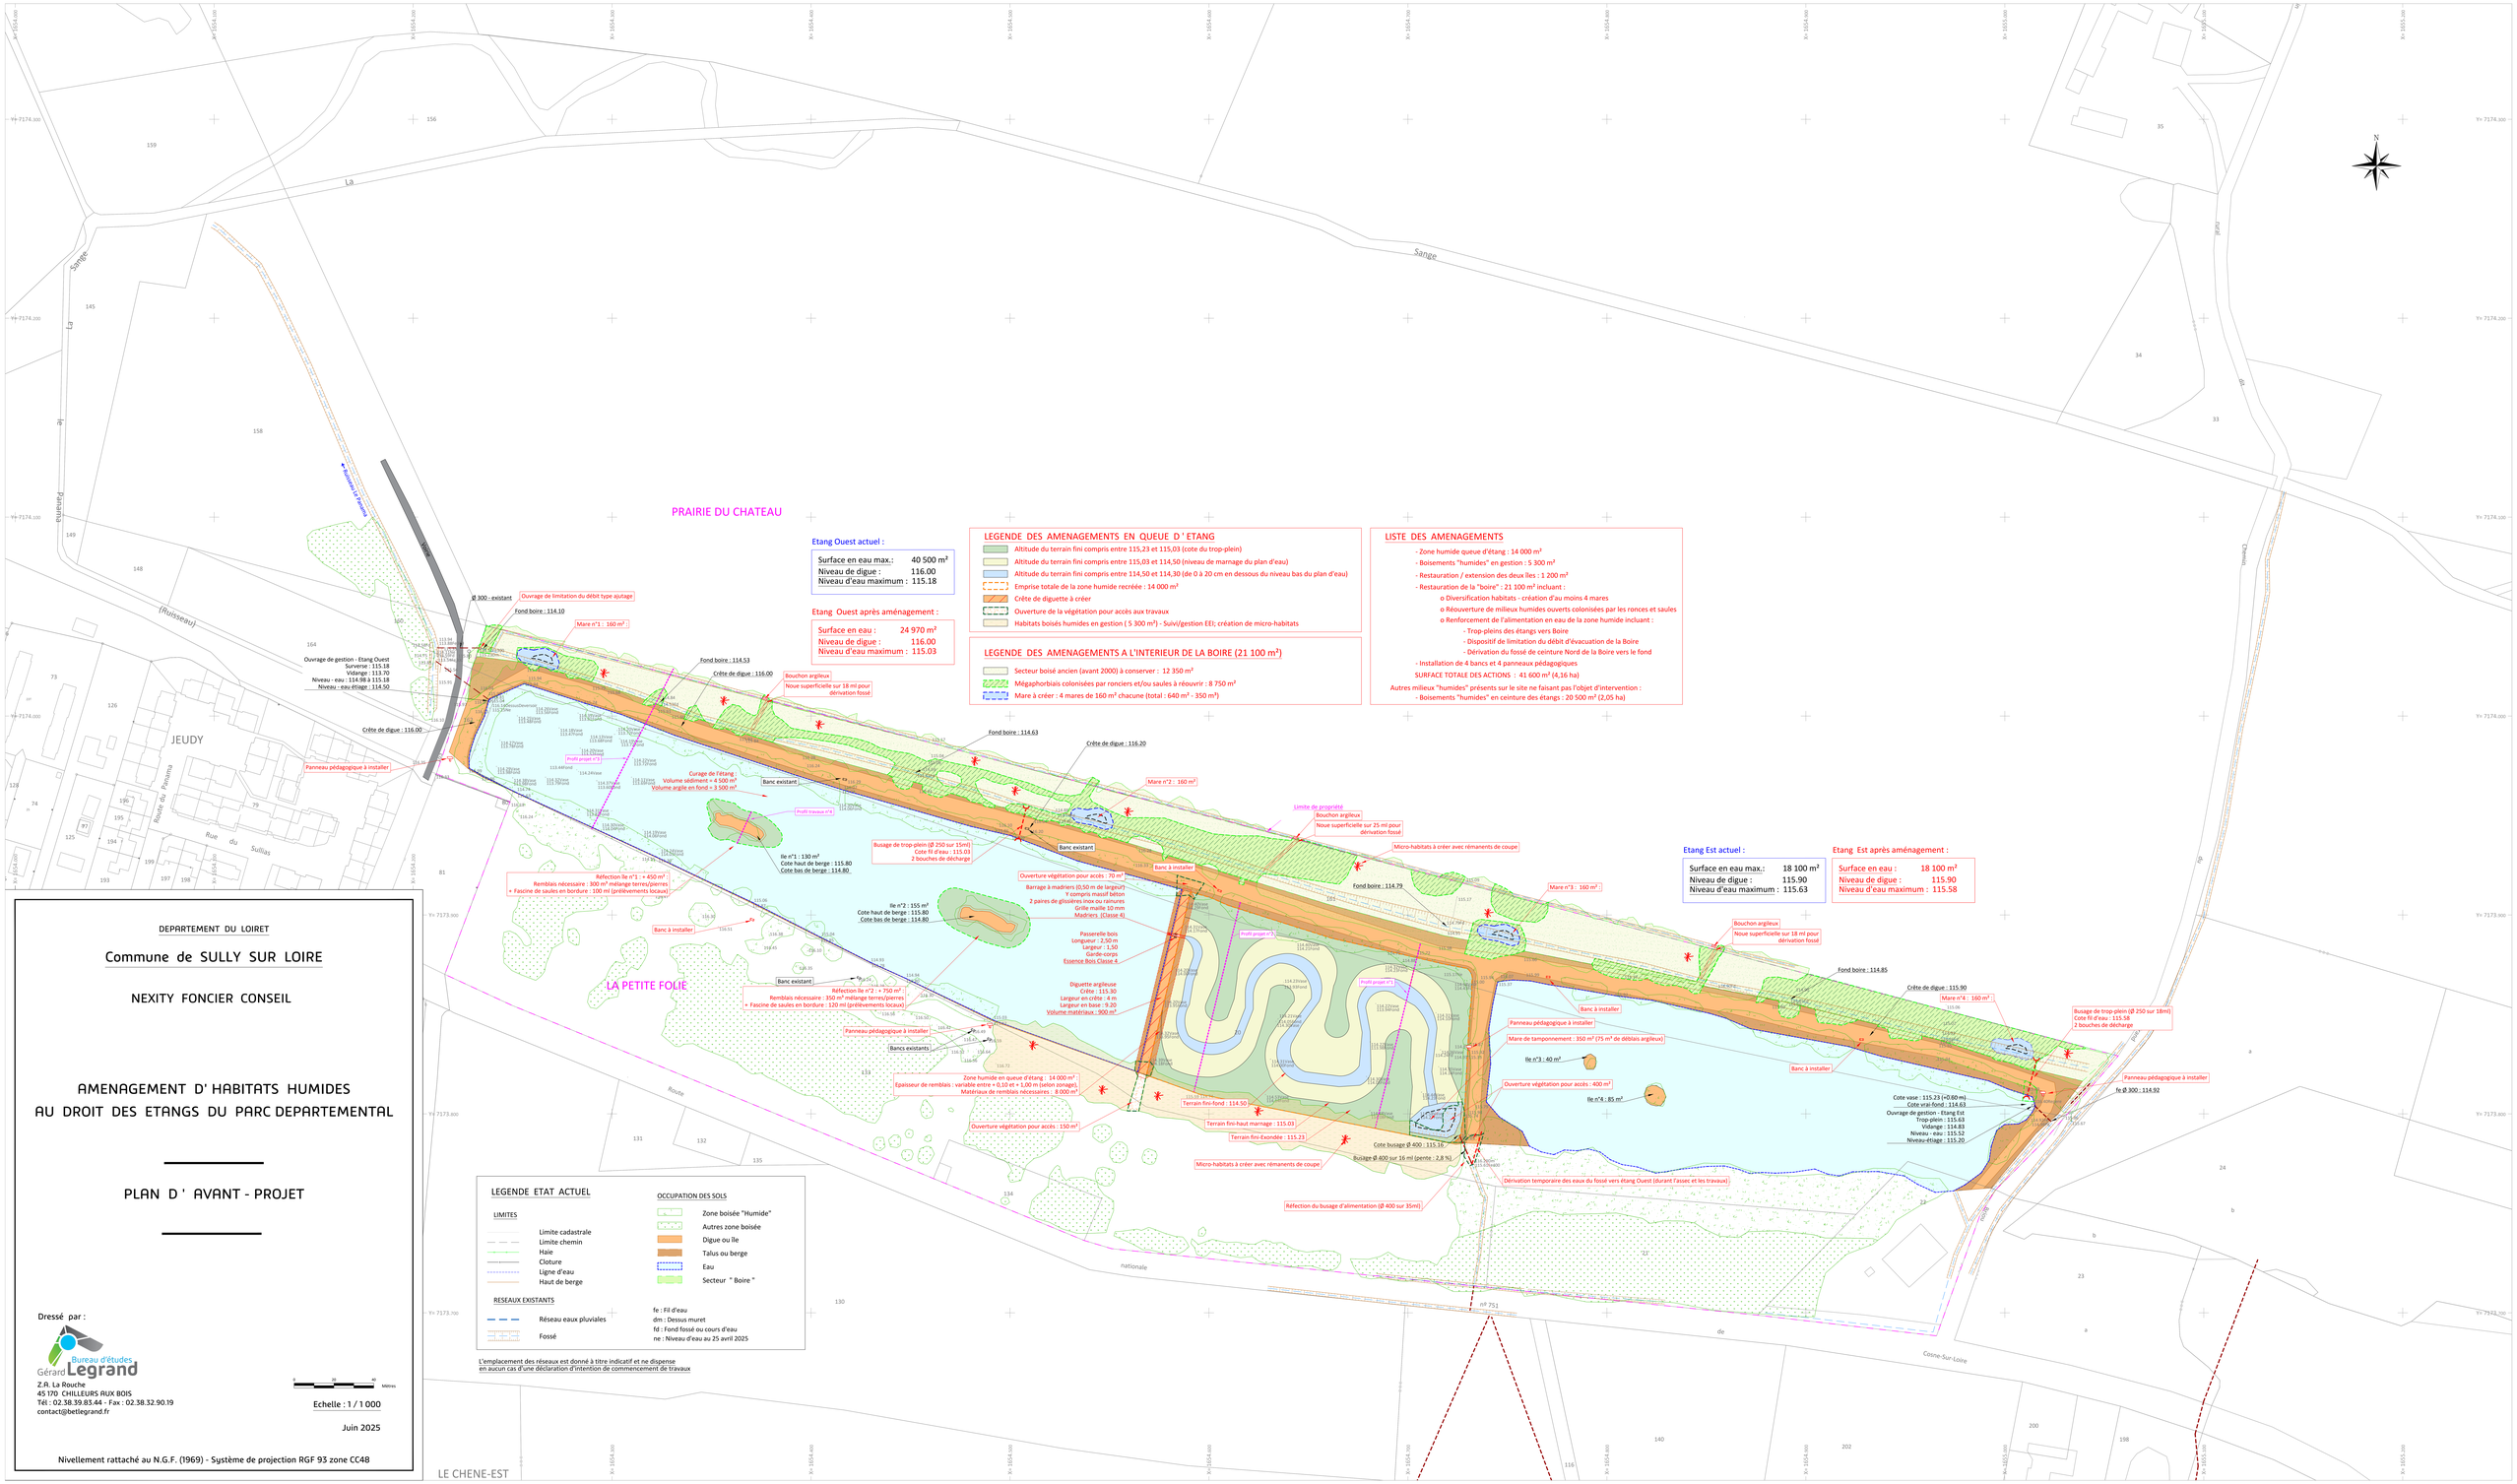

DEPARTEMENT DU LOIRET

Commune de SULLY SUR LOIRE

NEXITY FONCIER CONSEIL

AMENAGEMENT D' HABITATS HUMIDES AU DROIT DES ETANGS DU PARC DEPARTEMENTAL

PLAN D ' AVANT - PROJET

Dressé par :

Gérard Legrand Bureau d'études

Z.A. La Rouche
45 170 CHILLEURS AUX BOIS
Tél : 02.38.39.83.44 - Fax : 02.38.32.90.19
contact@betlegrand.fr

0 20 40 Mètres

Echelle : 1 / 1 000

Juin 2025

Nivellement rattaché au N.G.F. (1969) - Système de projection RGF 93 zone CC48