


PLAN LOCAL D'URBANISME

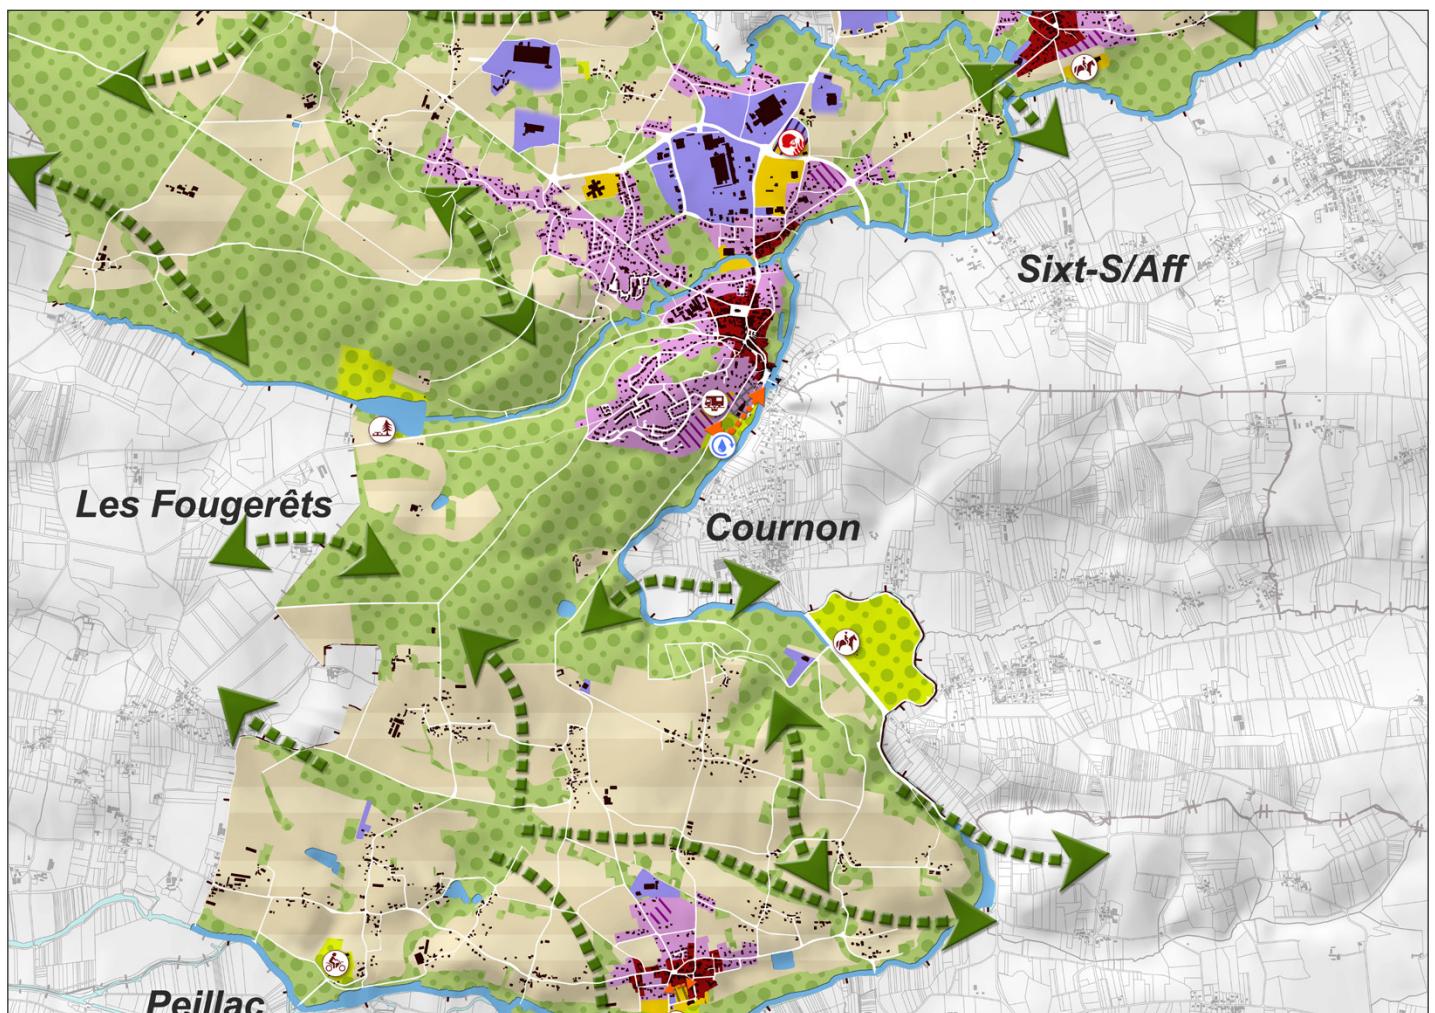

Pièce 2 - Projet d'Aménagement et de Développement Durables

13 septembre 2024