


PLAN LOCAL D'URBANISME

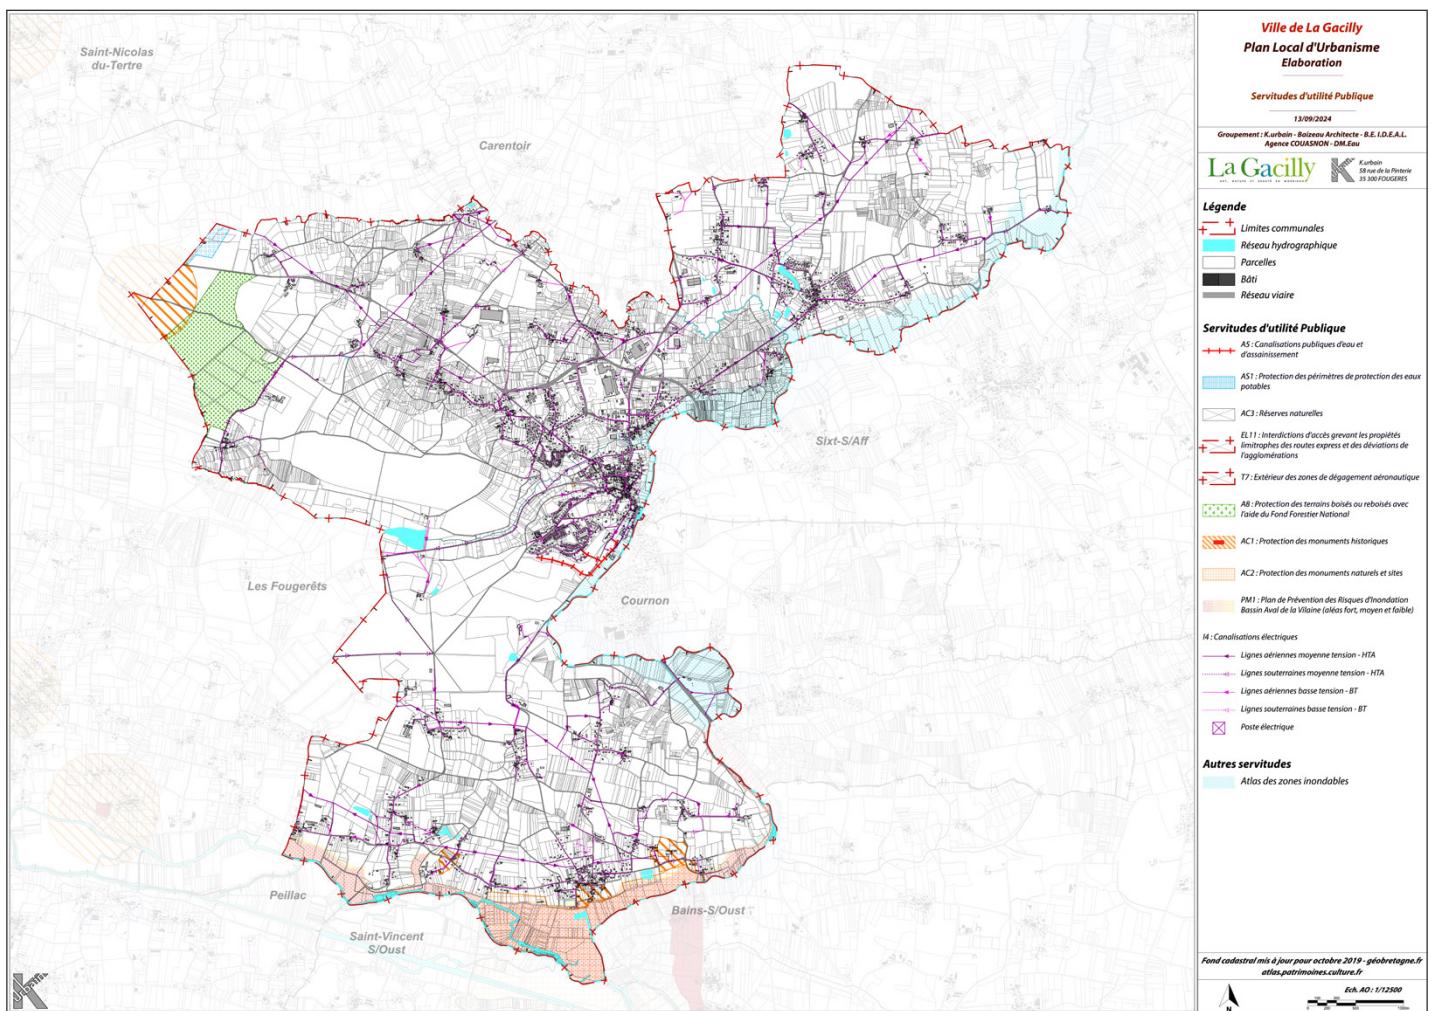

Pièce 5.1 - Servitudes d'Utilité Publique

13 septembre 2024