


PLAN LOCAL D'URBANISME

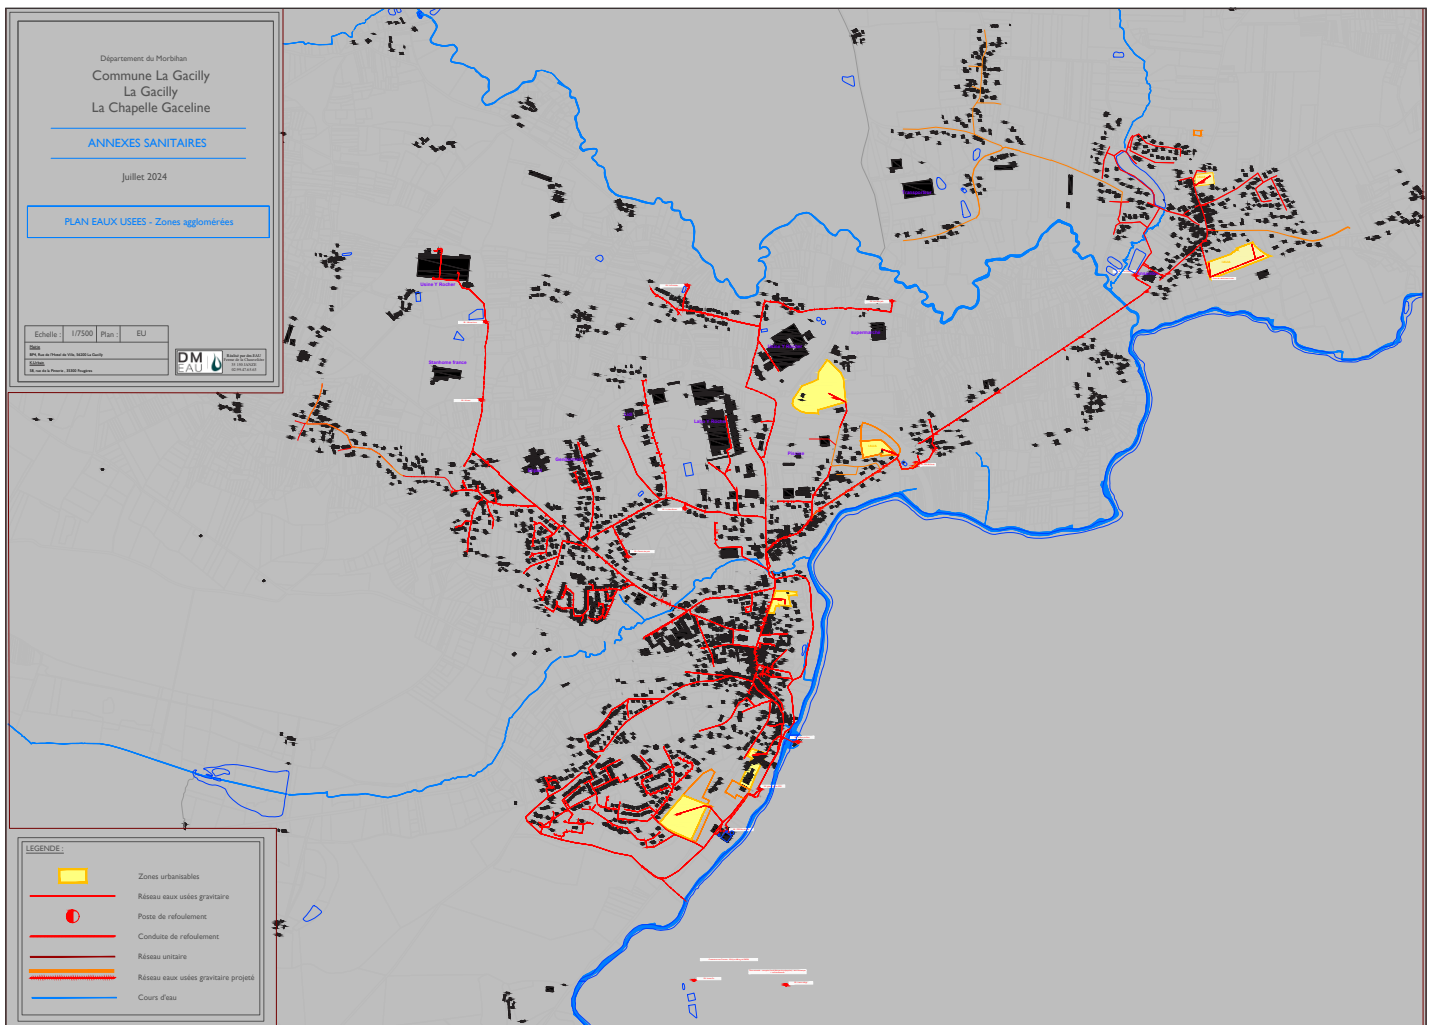

Pièce 5.2 - Annexe sanitaire

13 septembre 2024