




SA
LIN

Salin Architecture
Société d'exercice libéral par actions simplifiée
12 rue Louis Bertrand - 94200 IVRY SUR SEINE
Numéro d'Ordre de l'Ordre : S19807
RCS : 838 06 163 PARIS
SIRET : 83804816300029
+33 (0)6 29 24 49 66 / hugo@salinarchitecture.fr


	ARCHITECTE	Emetteur :	Maîtrise d'ouvrage :	Nom de l'opération :	Phase :	Echelle :	Orientation :	Titre du document :	Date :
	Salin architecture 12 rue Louis Bertrand 94200 Ivry-sur-Seine		La Société du Crematorium de Nîmes 17 Rue l'Arrivée 75015 Paris 		PC	1/500		AX - PLAN DE MASSE EXISTANT	16/06/2025 Indice A

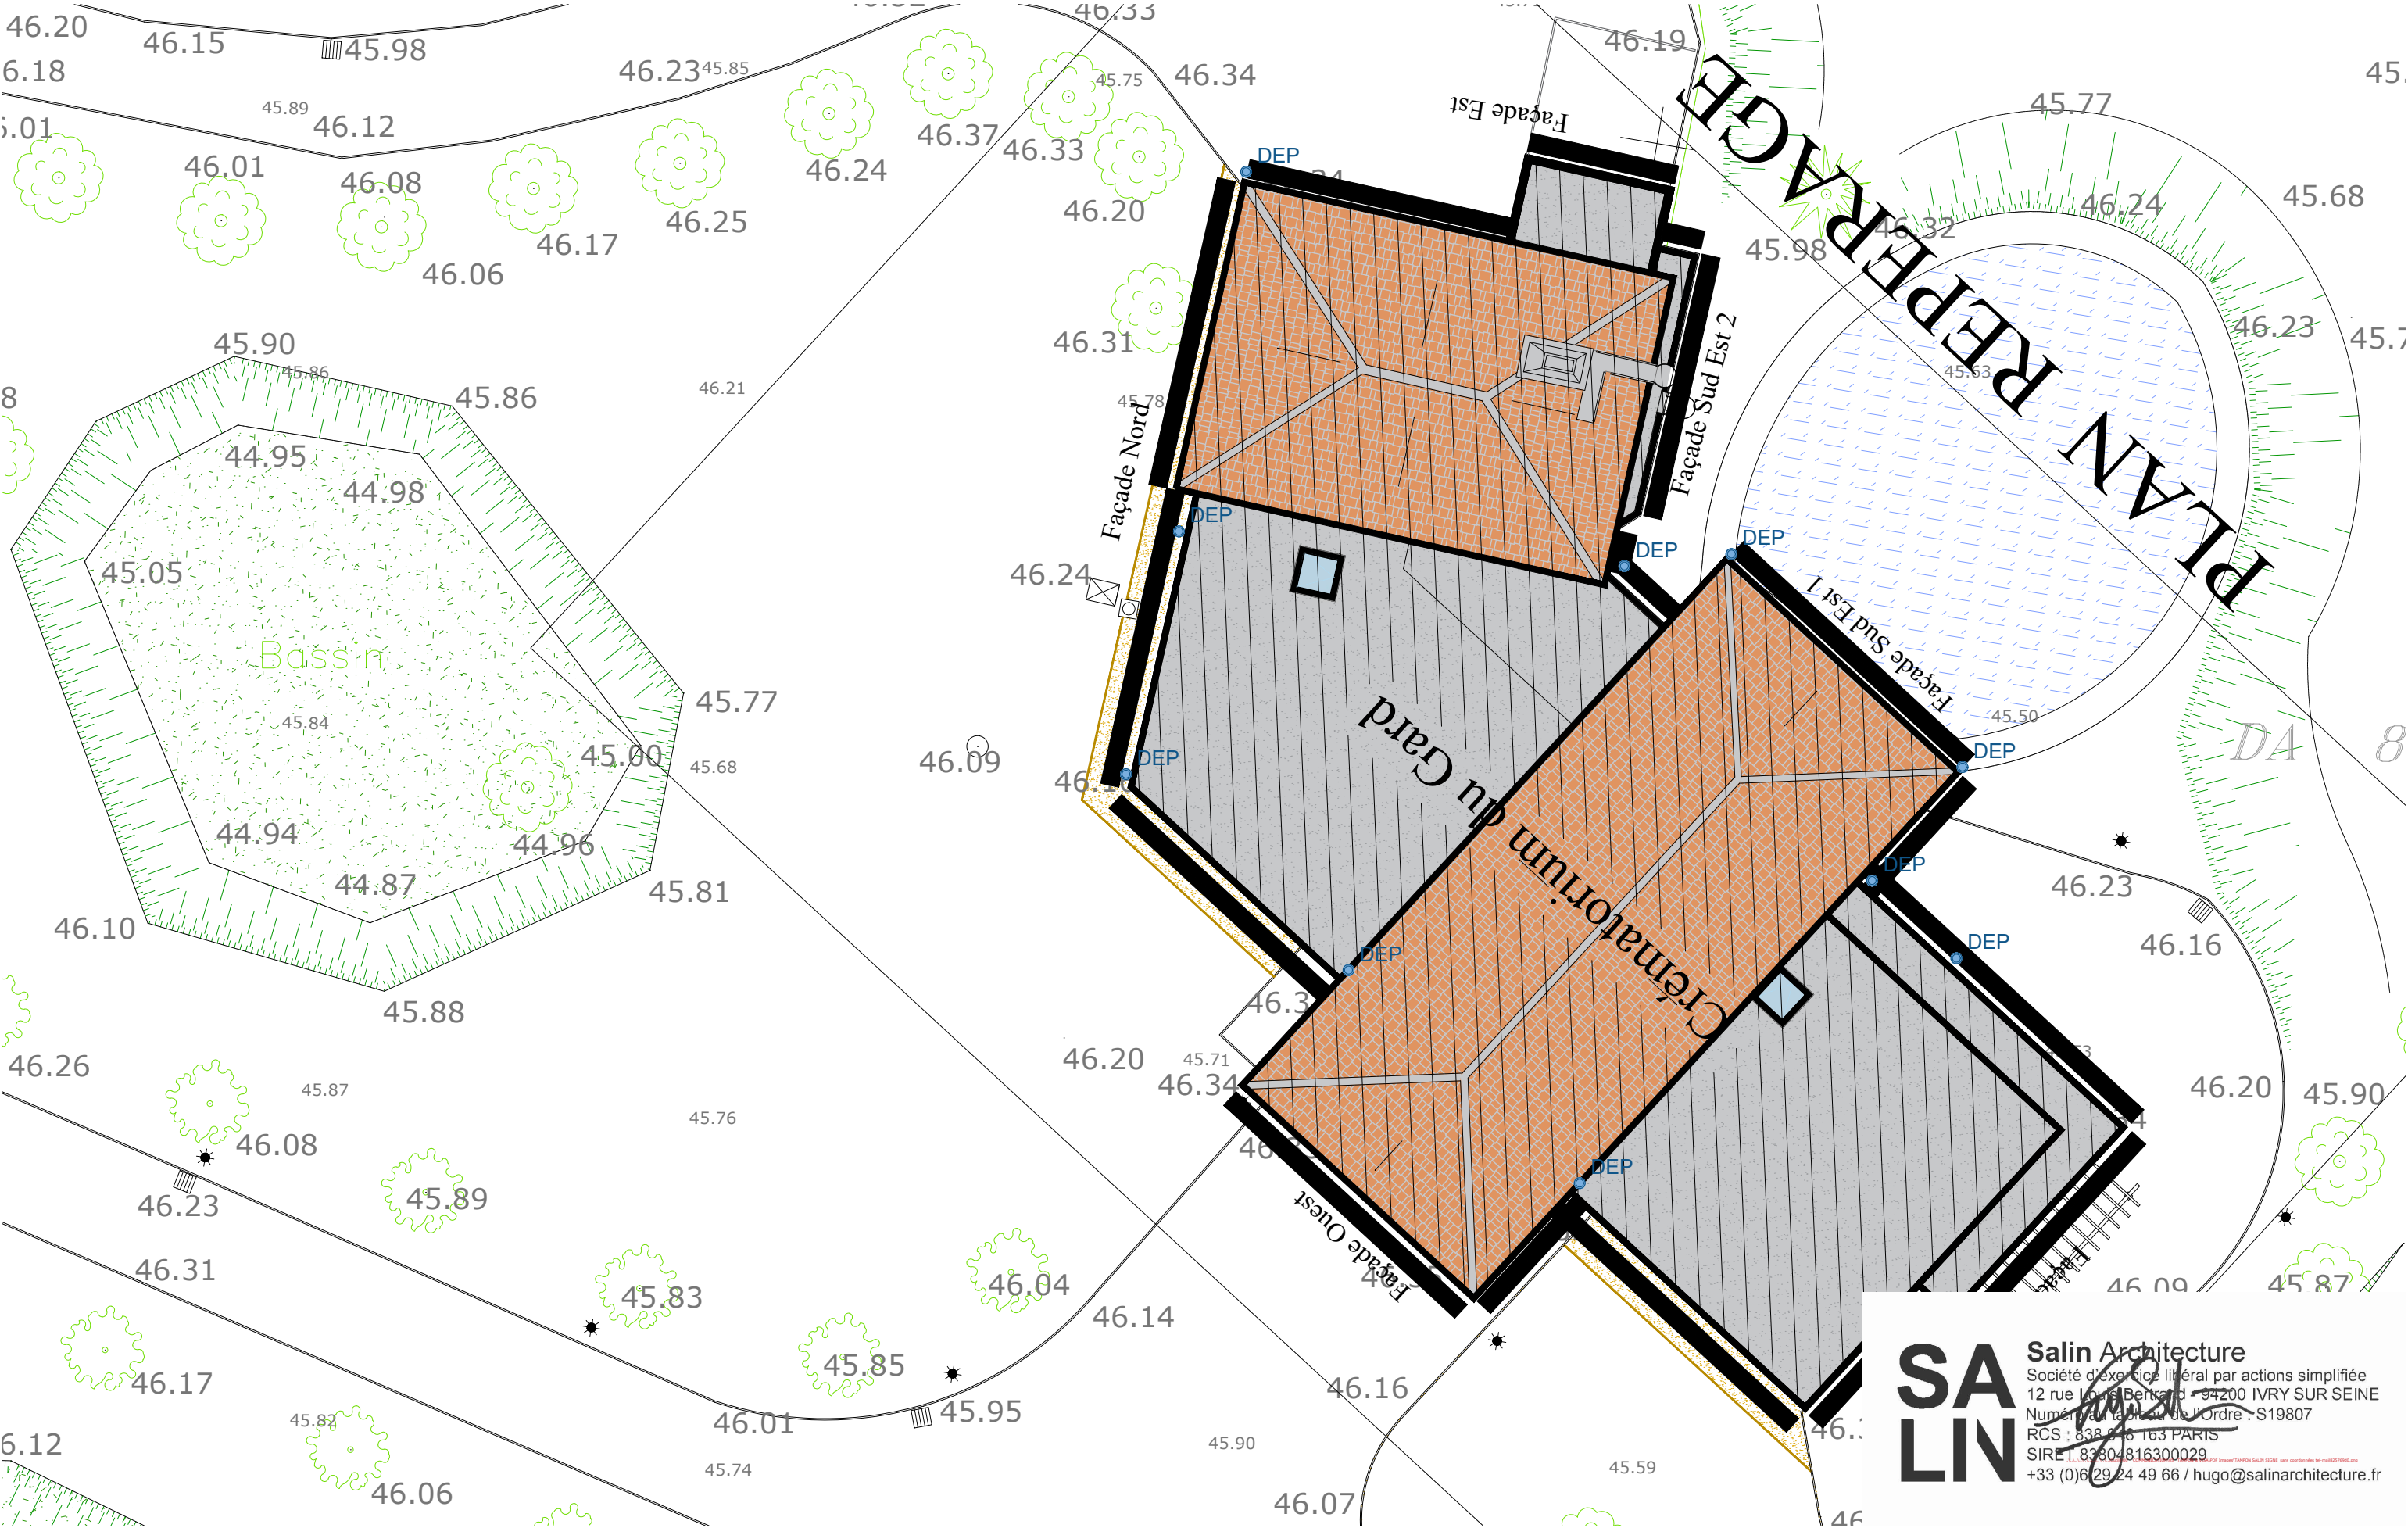


SA
LIN

Salin Architecture
Société d'exercice libéral par actions simplifiée
12 rue Louis Bertrand - 94200 IVRY SUR SEINE
Numéro au tableau de l'Ordre : S19807
RCS : 838 046 163 PARIS
SIRET : 83804816300029
+33 (0)6 29 24 49 66 / hugo@salinarchitecture.fr

	ARCHITECTE	Emetteur :	Maîtrise d'ouvrage :	Nom de l'opération :	Phase :	Echelle :	Orientation :	Titre du document :	Date :
	Salin architecture 12 rue Louis Bertrand 94200 Ivry-sur-Seine	Louise Diebold l.diebold@alterra-groupe.fr tel. 06 11 01 44 37	La Société du Crématorium de Nîmes 17 Rue l'Arrivée 75015 Paris	 Crématorium du gard 490 Rue Max Chabaud 30000 Nîmes	PC	1/200		ANNEXE - PLAN DE TOITURE EXISTANT	16/06/2025 Indice A

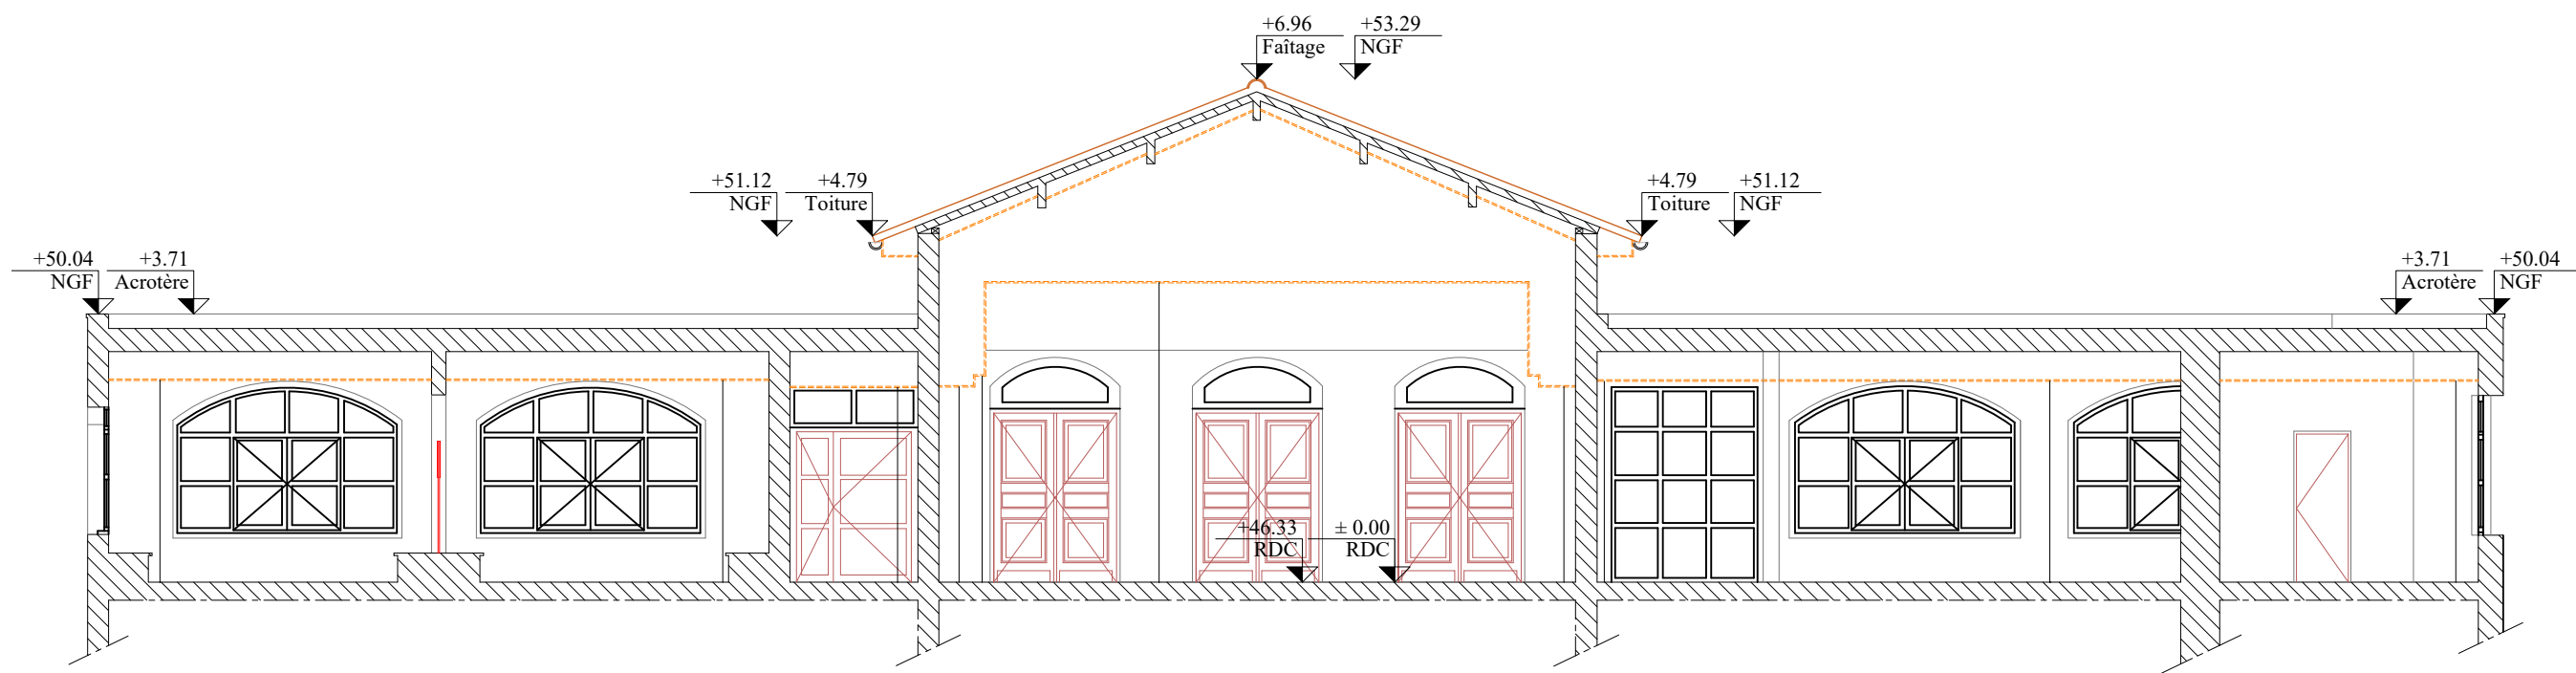

Coupe AA'

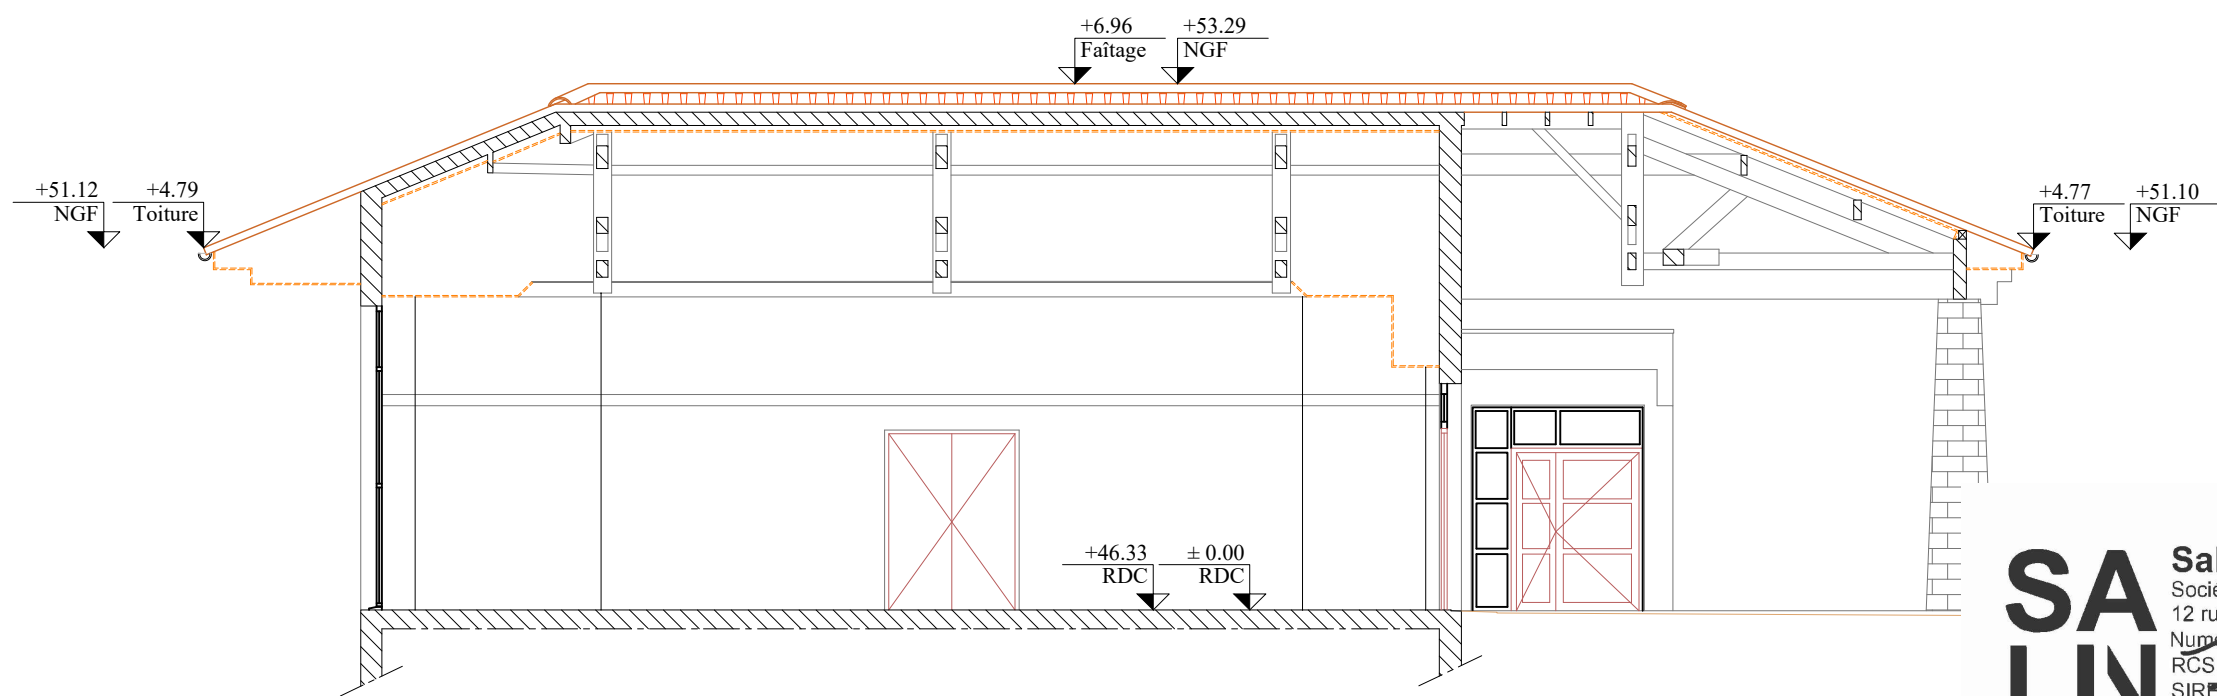

Coupe BB'

SA

LIN

Salin Architecture

Société d'exercice libéral par actions simplifiée

12 rue Louis Bertrand - 94200 IVRY SUR SEINE


Numéro au tableau de l'Ordre : S19807

RCS : 838 046 163 PARIS


SIRET 83804816300029

+33 (0)6 29 24 49 66 / hugo@salinarchitecture.fr

	ARCHITECTE	Emetteur :	Maîtrise d'ouvrage :	Nom de l'opération :	Phase :	Echelle :	Orientation :	Titre du document :	Date :
	Salin architecture 12 rue Louis Bertrand 94200 Ivry-sur-Seine	Louise Diebold l.diebold@alterra-groupe.fr tel. 06 11 01 44 37	La Société du Crematorium de Nîmes 17 Rue l'Arrivée 75015 Paris 	Crématorium du gard 490 Rue Max Chabaud 30000 Nîmes	PC	1/100		ANNEXE - COUPES EXISTANT	16/06/2025 Indice A

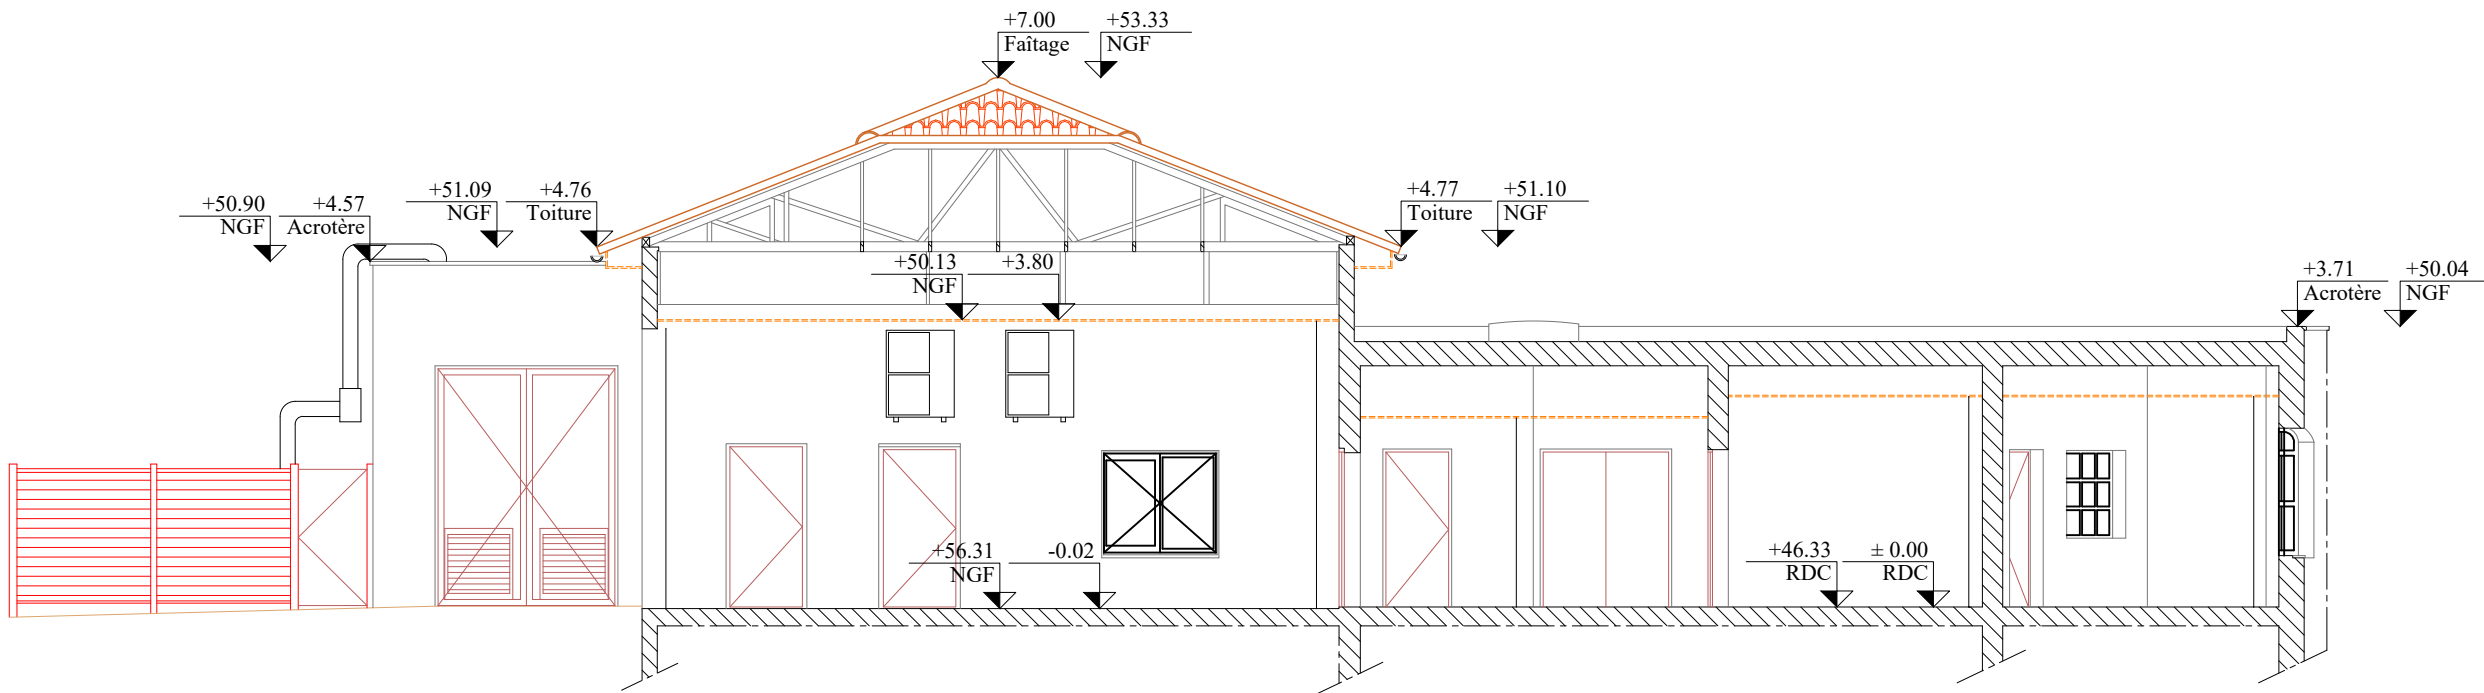

Coupe CC'

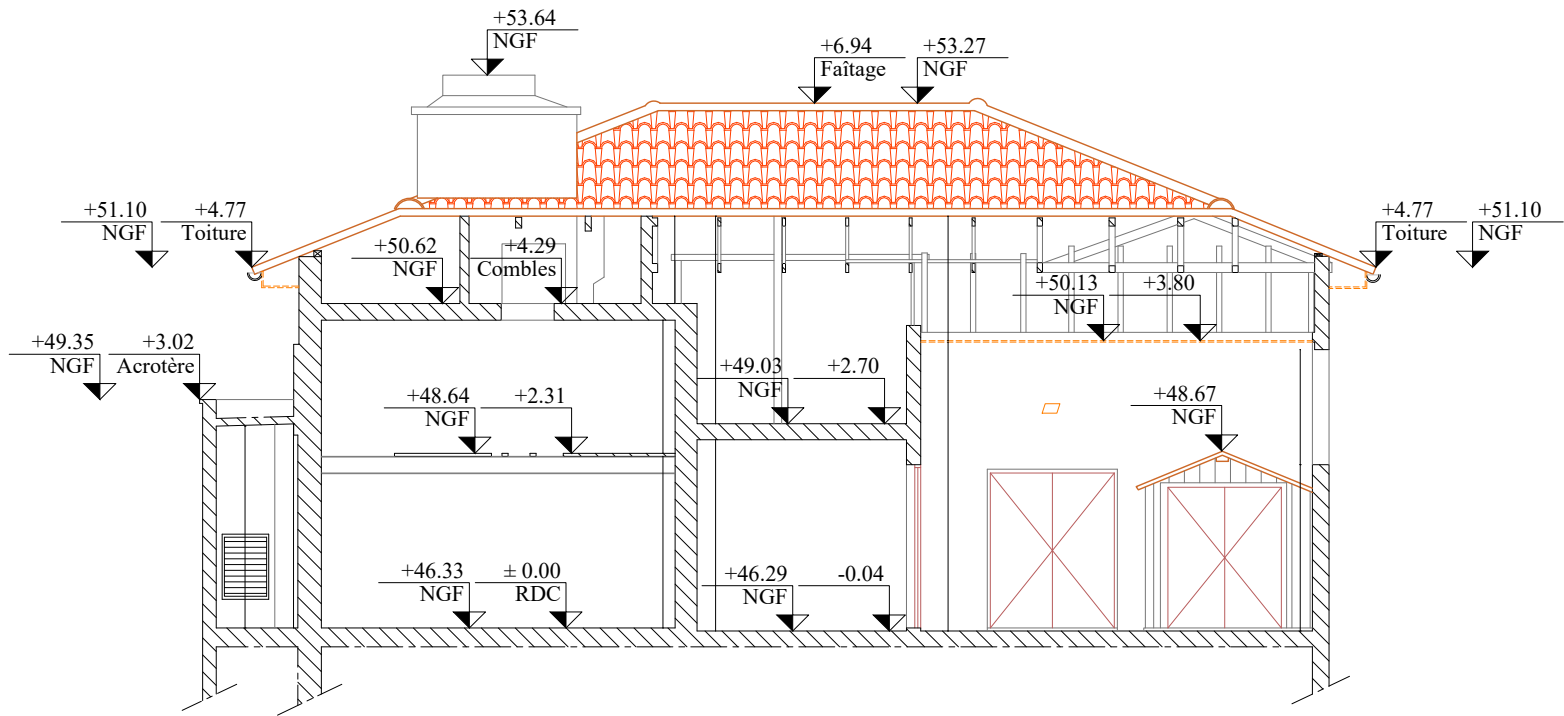


Coupe DD'

SA
LIN


Salin Architecture

Société d'exercice libéral par actions simplifiée
12 rue Louis Bertrand - 94200 IVRY SUR SEINE
Numéro au tableau de l'Ordre : S19807
RCS : 838 046 163 PARIS
SIRET 83804816300029
+33 (0)6 29 24 49 66 / hugo@salinarchitecture.fr

	ARCHITECTE	Emetteur :	Maîtrise d'ouvrage :	Nom de l'opération :	Phase :	Echelle :	Orientation :	Titre du document :	Date :
	Salin architecture 12 rue Louis Bertrand 94200 Ivry-sur-Seine	Louise Diebold l.diebold@alterra-groupe.fr tel. 06 11 01 44 37	La Société du Crematorium de Nîmes 17 Rue l'Arrivée 75015 Paris 	Crématorium du gard 490 Rue Max Chabaud 30000 Nîmes	PC	1/100		ANNEXE - COUPES EXISTANT	16/06/2025 Indice A

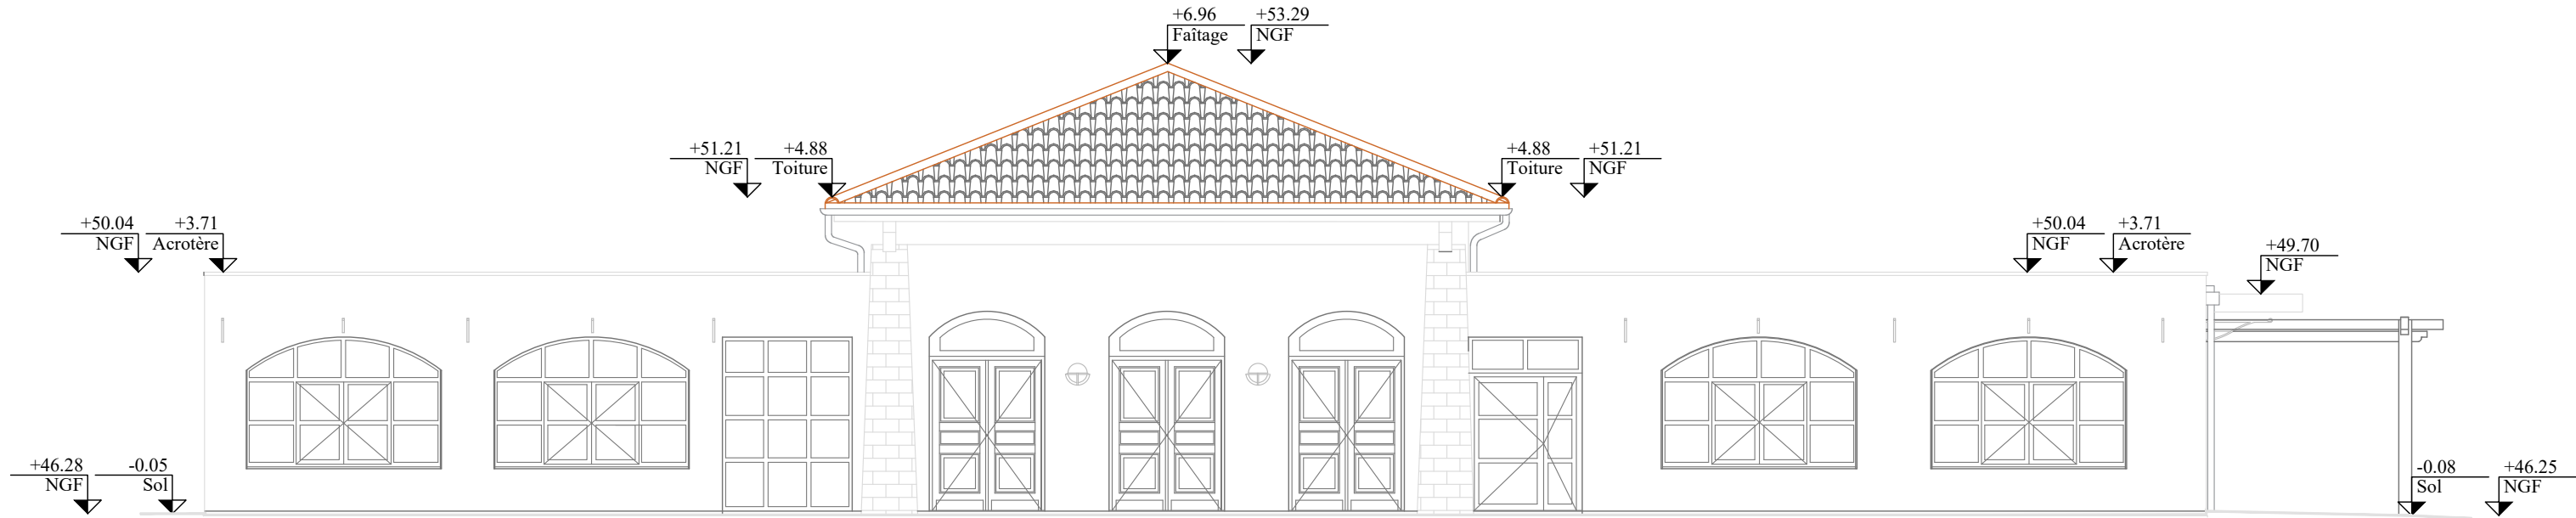

Façade Ouest

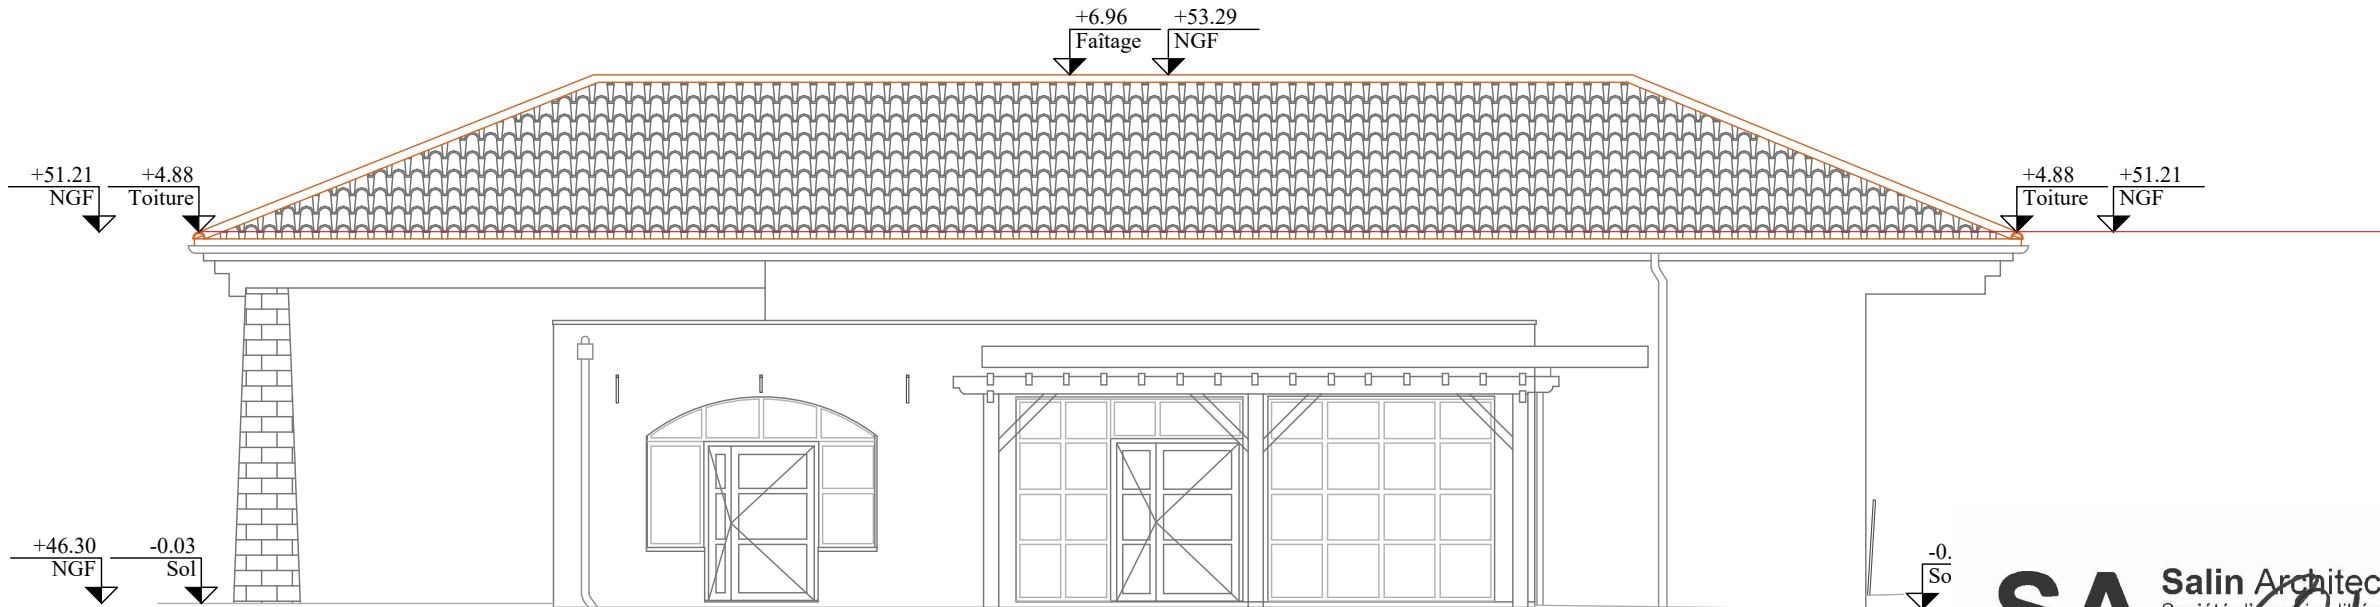

Façade Sud-Ouest

SA
LIN

Salin Architecture

Société d'exercice libéral par actions simplifiée

12 rue Louis Bertrand - 94200 IVRY SUR SEINE


Numéro au tableau de l'Ordre : S19807

RCS : 838 06 163 PARIS


SIRET : 83804816300029

+33 (0)6 29 24 49 66 / hugo@salinarchitecture.fr

	ARCHITECTE	Emetteur :	Maîtrise d'ouvrage :	Nom de l'opération :	Phase :	Echelle :	Orientation :	Titre du document :	Date :
	Salin architecture 12 rue Louis Bertrand 94200 Ivry-sur-Seine	Louise Diebold l.diebold@alterra-groupe.fr tel. 06 11 01 44 37	La Société du Crematorium de Nîmes 17 Rue l'Arrivée 75015 Paris	 Crématorium du gard 490 Rue Max Chabaud 30000 Nîmes	PC	1/100		ANNEXE - FACADES EXISTANT	16/06/2025 Indice A

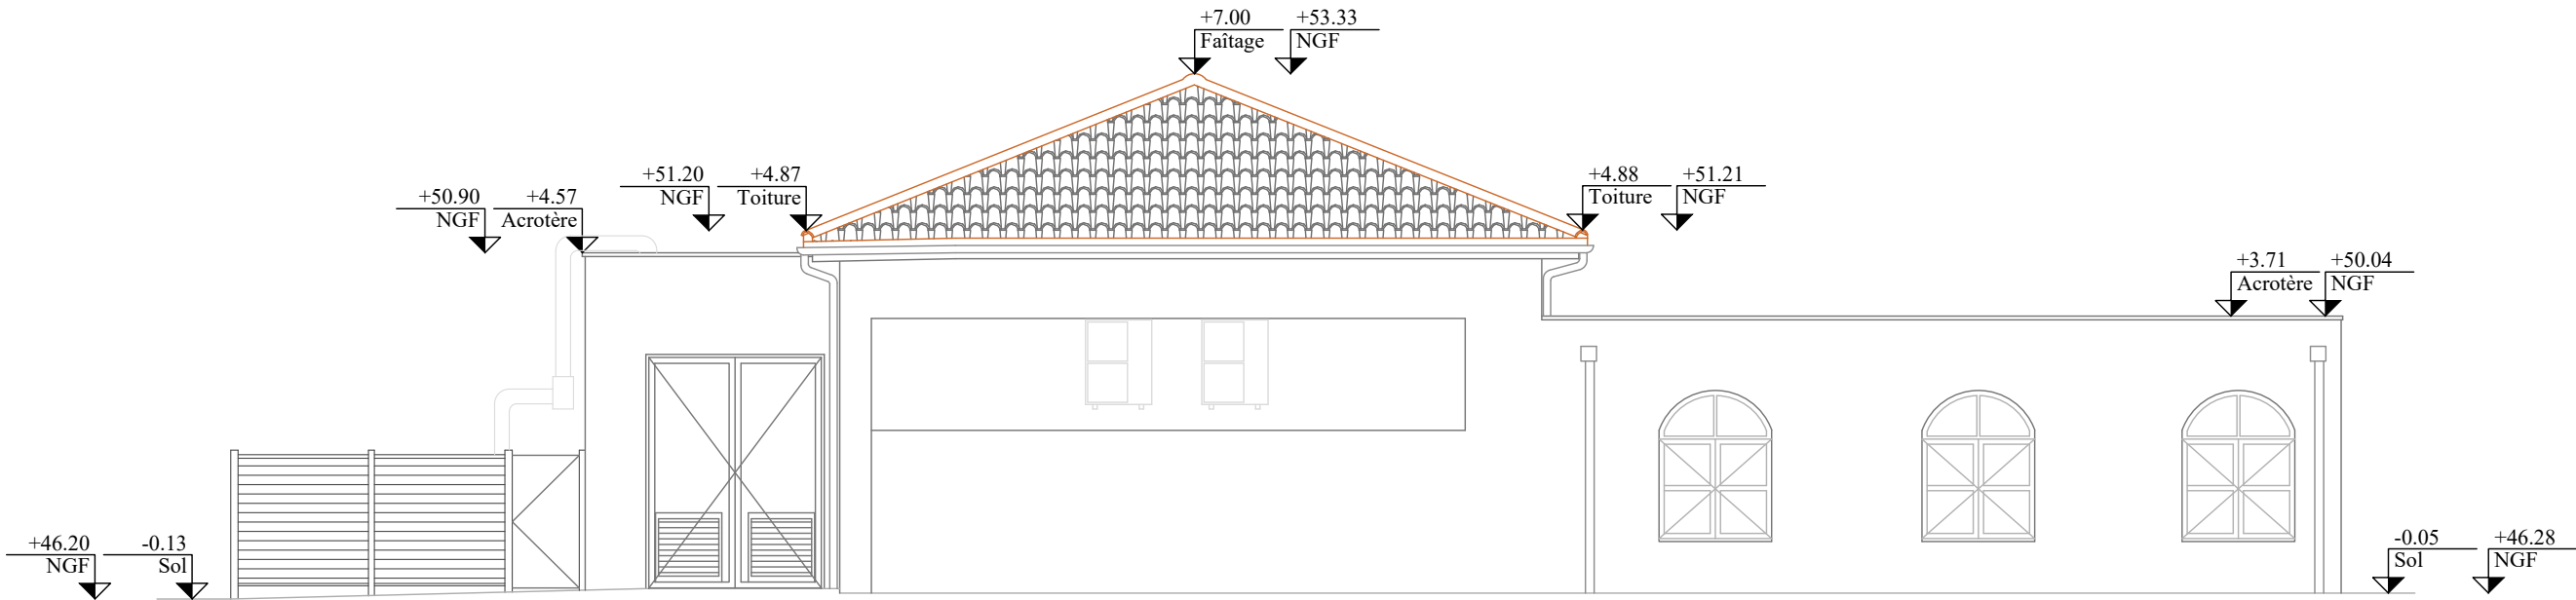

Façade Nord

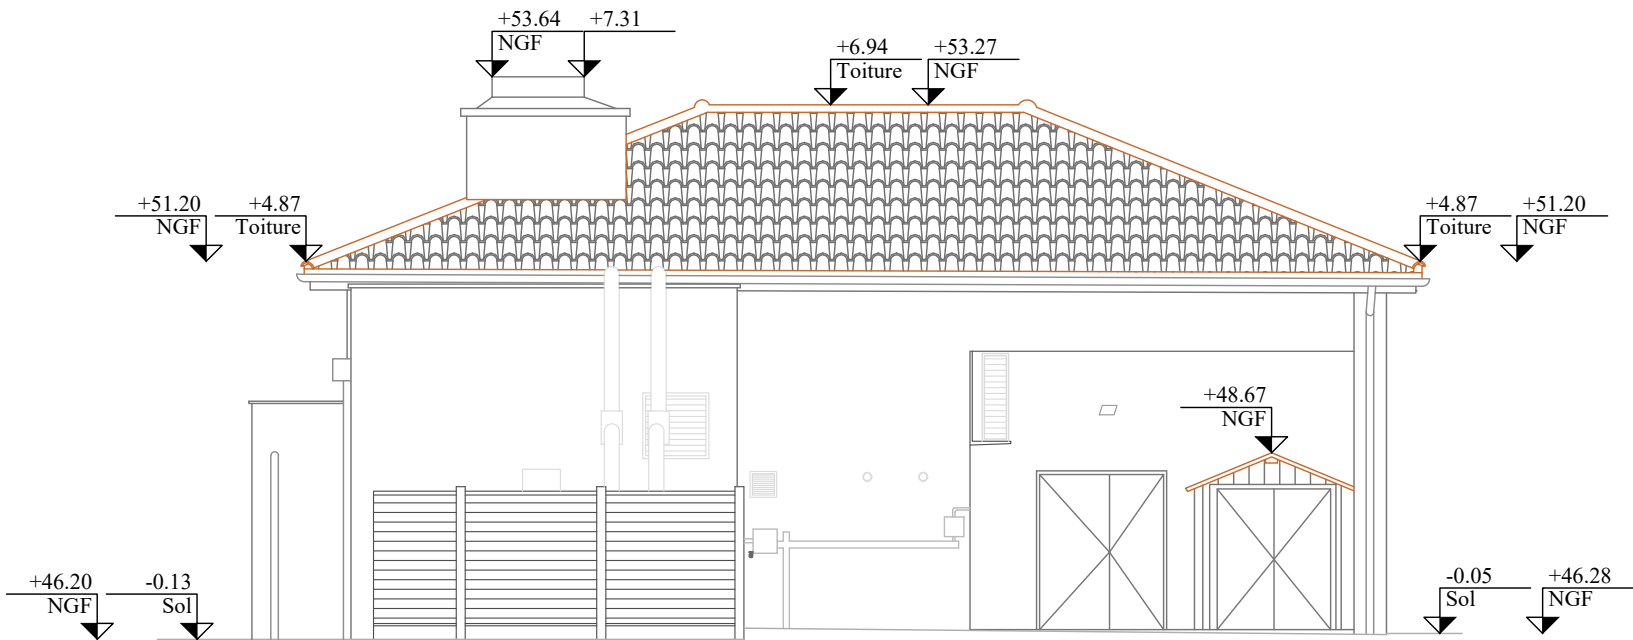

Façade Est

SA

LIN

Salin Architecture

Société d'exercice libéral par actions simplifiée

12 rue Louis Bertrand - 94200 IVRY SUR SEINE


Numéro au tableau de l'Ordre : S19807

RCS : 838 06 163 PARIS

SIRET : 83804816300029


+33 (0)6 29 24 49 66 / hugo@salinarchitecture.fr

	ARCHITECTE	Emetteur :	Maîtrise d'ouvrage :	Nom de l'opération :	Phase :	Echelle :	Orientation :	Titre du document :	Date :
	Salin architecture 12 rue Louis Bertrand 94200 Ivry-sur-Seine	Louise Diebold l.diebold@alterra-groupe.fr tel. 06 11 01 44 37	La Société du Crematorium de Nîmes 17 Rue l'Arrivée 75015 Paris 	Crématorium du gard 490 Rue Max Chabaud 30000 Nîmes	PC	1/100		ANNEXE - FACADES EXISTANT	16/06/2025 Indice A

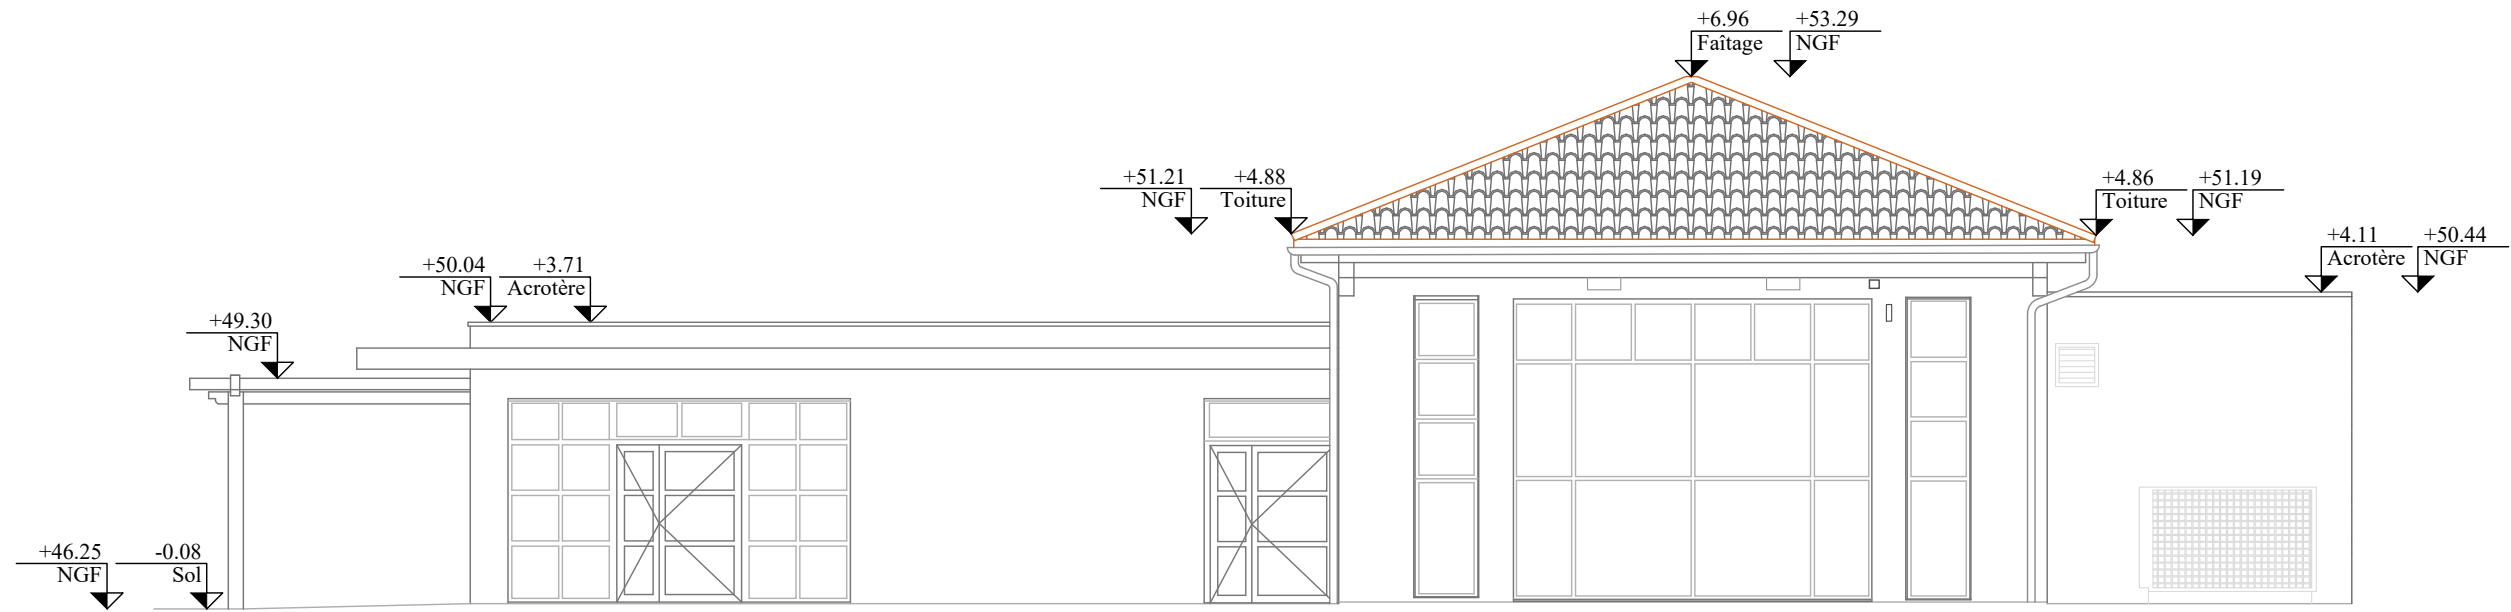

Façade Sud-Est

SA
LIN

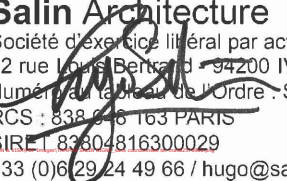

Salin Architecture

Société d'exercice libéral par actions simplifiée
12 rue Louis Bertrand - 94200 IVRY SUR SEINE
Numéro au tableau de l'Ordre : S19807
RCS : 838 046 163 PARIS
SIRET : 83804816300029
[+33 \(0\)6 29 24 49 66 / hugo@salinarchitecture.fr](mailto:hugo@salinarchitecture.fr)

	ARCHITECTE	Emetteur :	Maîtrise d'ouvrage :	Nom de l'opération :	Phase :	Echelle :	Orientation :	Titre du document :	Date :
	Salin architecture 12 rue Louis Bertrand 94200 Ivry-sur-Seine	Louise Diebold l.diebold@alterra-groupe.fr tel. 06 11 01 44 37	La Société du Crematorium de Nîmes 17 Rue l'Arrivée 75015 Paris 	Crématorium du gard 490 Rue Max Chabaud 30000 Nîmes	PC	1/100		ANNEXE - FACADES EXISTANT	16/06/2025 Indice A