


## **Annexe 5**

### **Plans de masse du projet**



# Projet d'extension du crématorium de Nîmes (30 000)


## Plan de masse – Crématorium existant

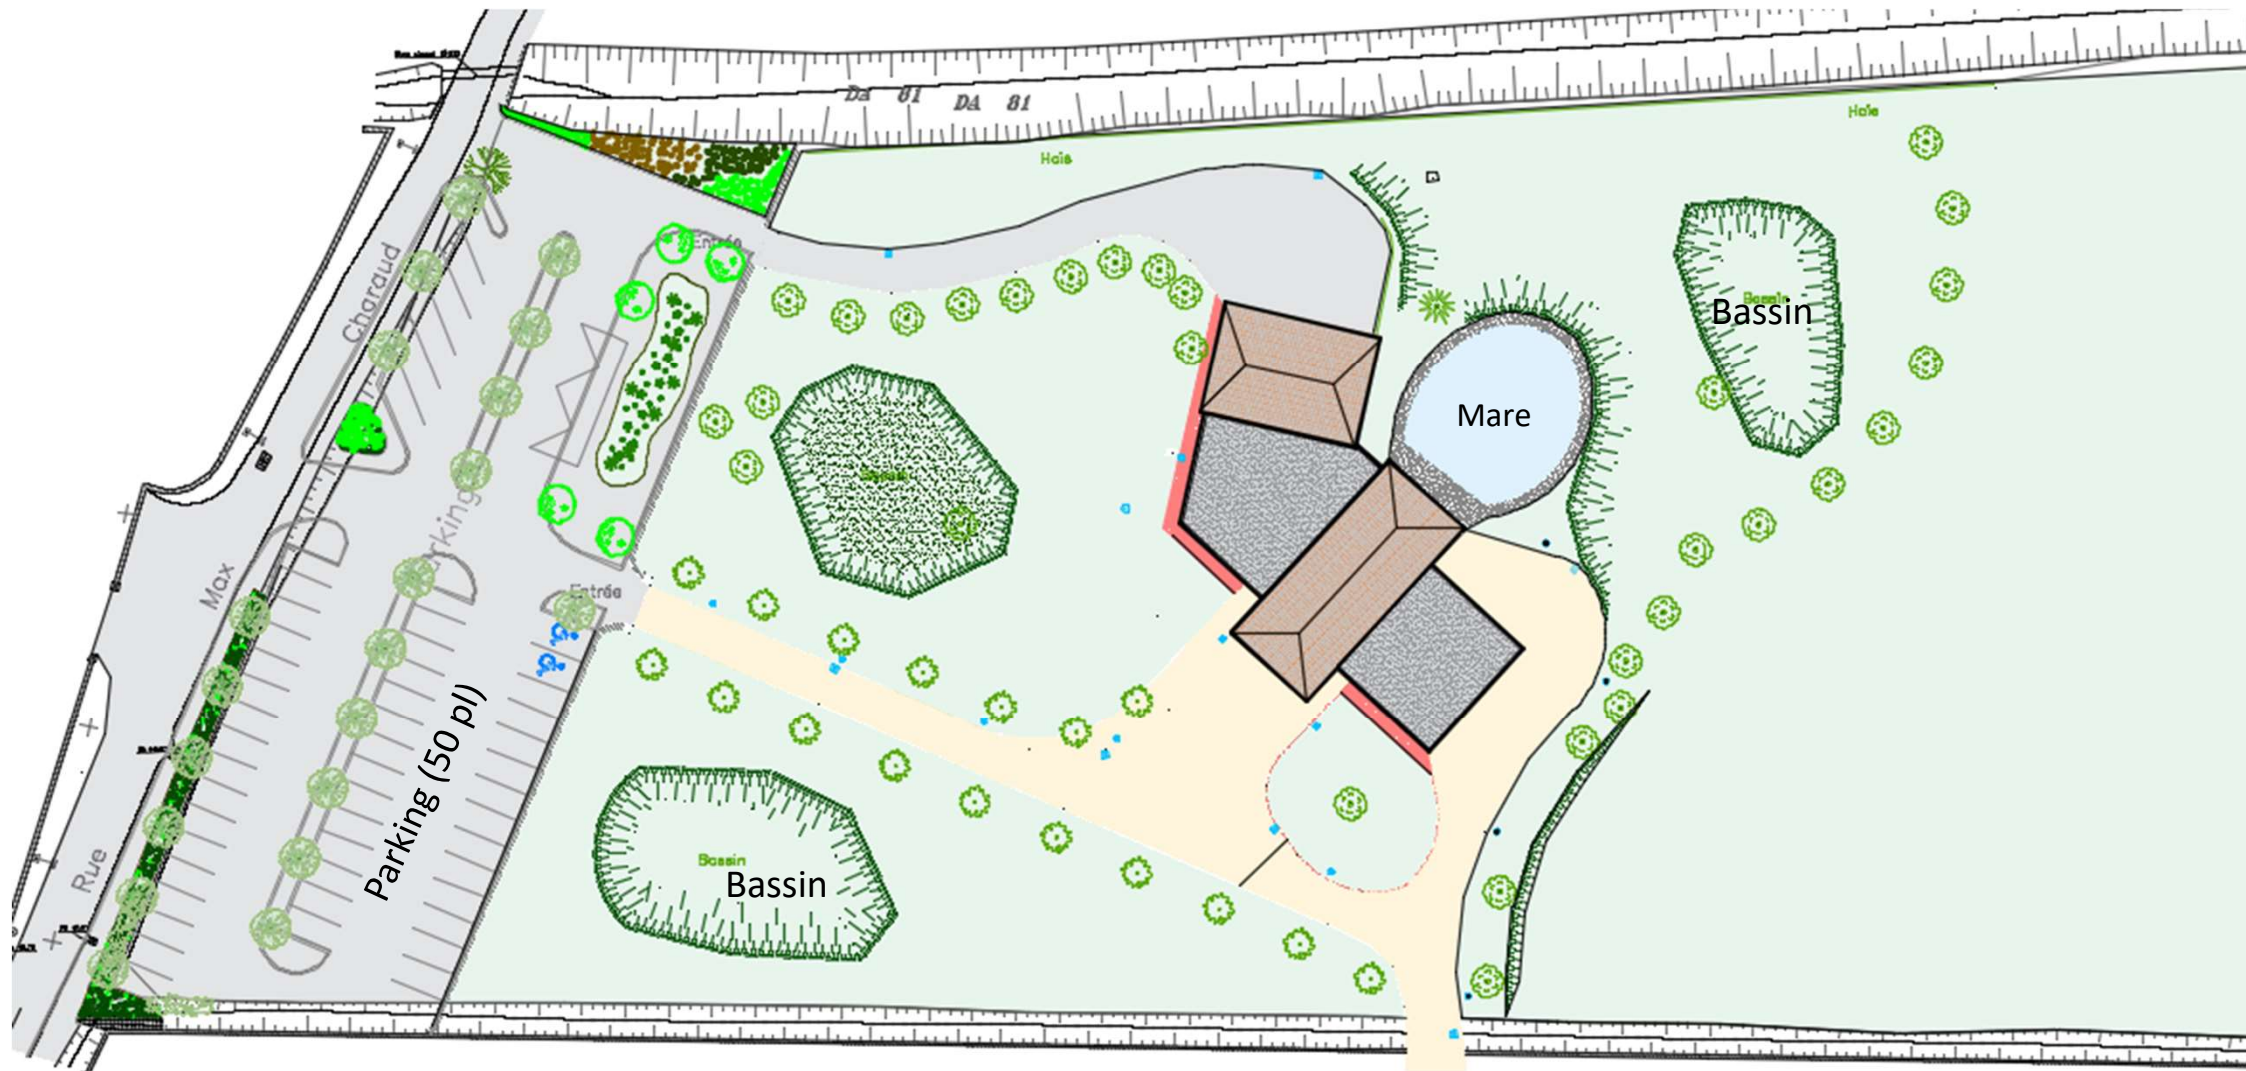



# Projet d'extension du crématorium de Nîmes (30 000)

## Plan de masse – Crématorium projeté

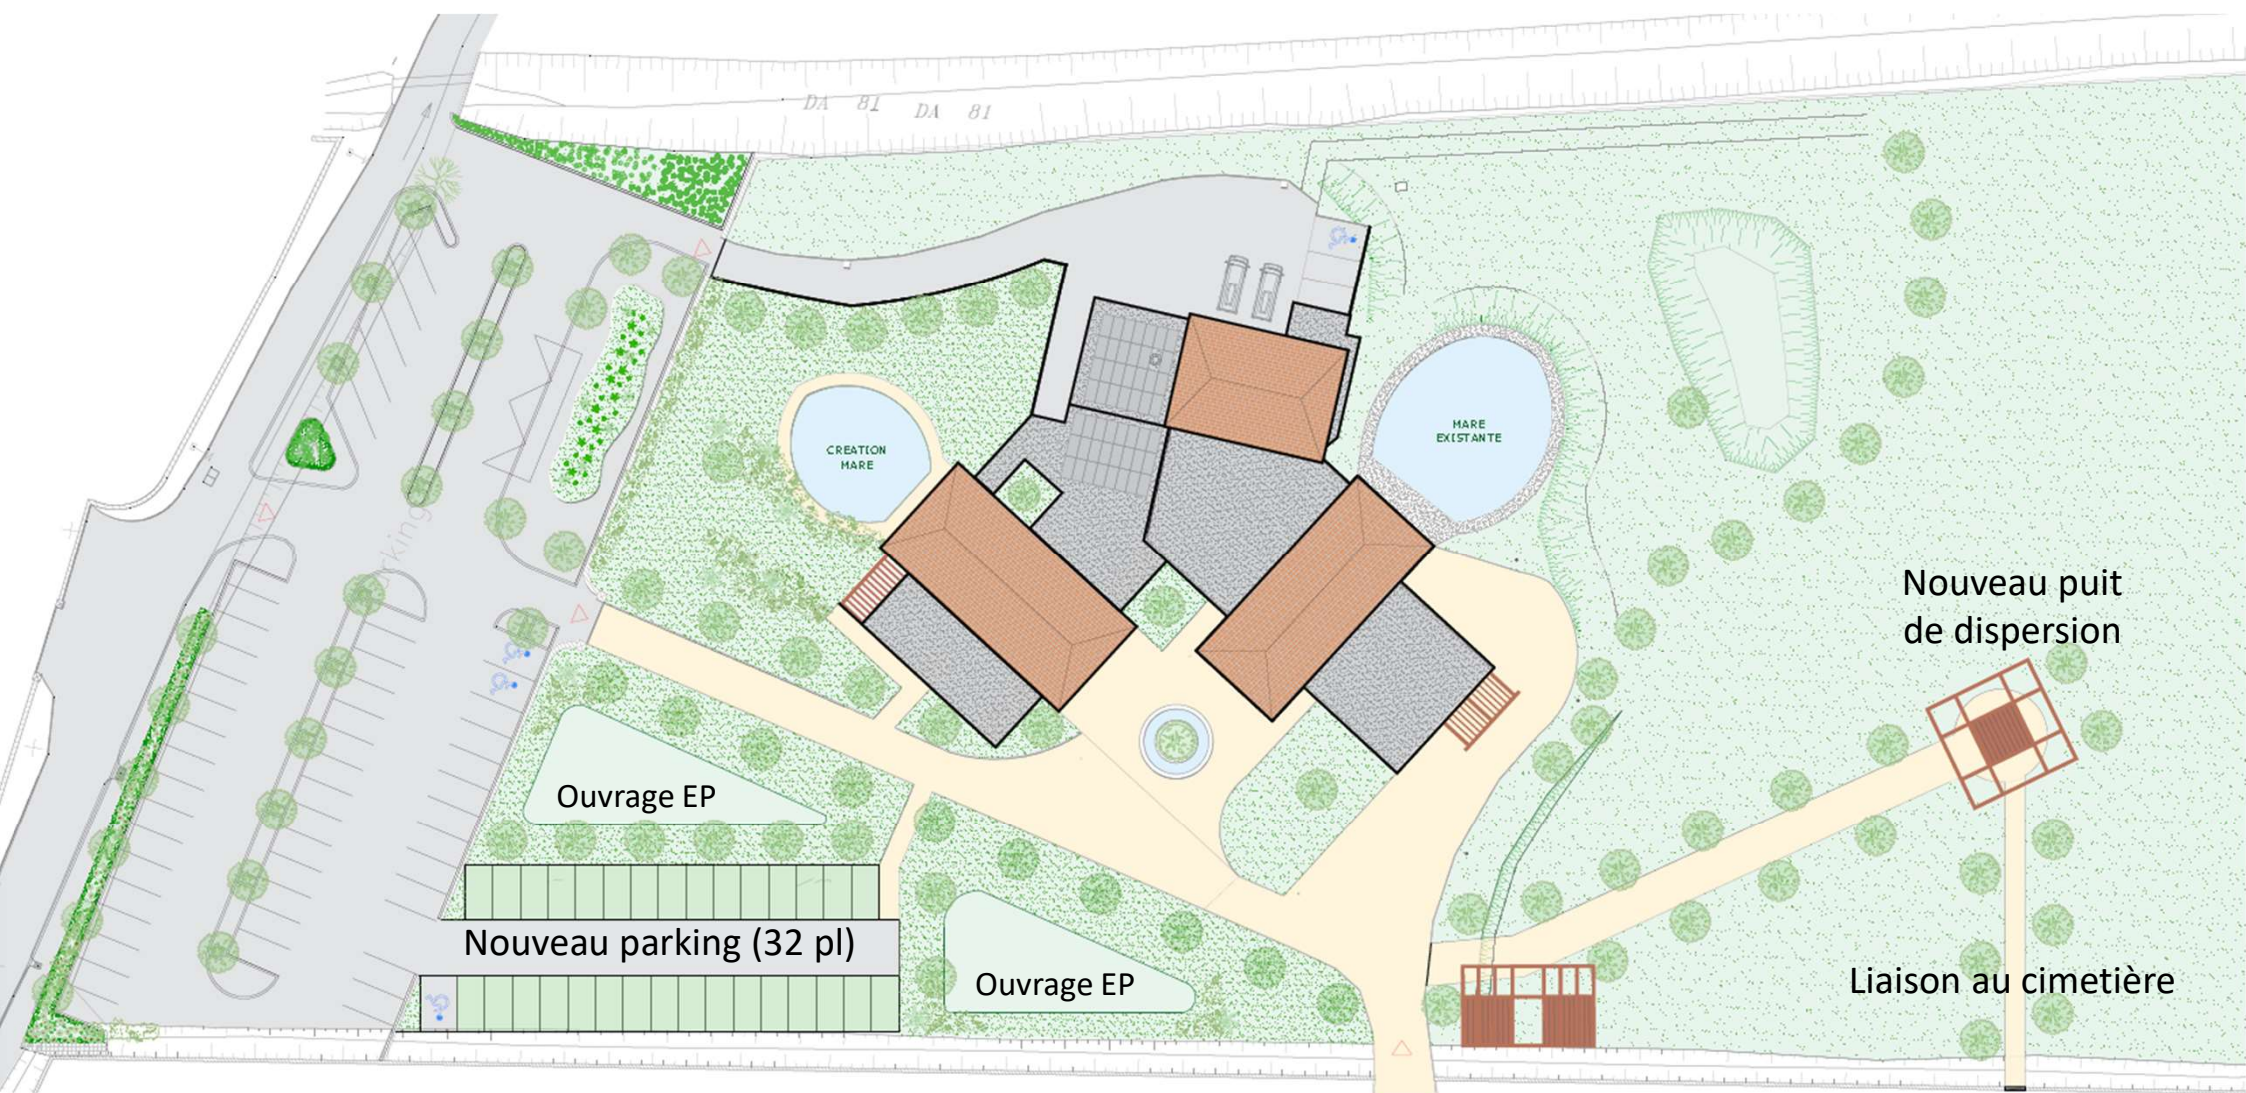



# Projet d'extension du crématorium de Nîmes (30 000)

## Plan de masse projet

