




AGRICULTURAL MACHINERY

PROJET D'EXTENSION DU SITE INDUSTRIEL KUHN SUR LA COMMUNE DE MONSWILLER (67)



DEMANDE DE PERMIS D'AMENAGER
ANNEXE PA3 – PLAN DE L'ETAT ACTUEL DU TERRAIN A AMENAGER ET DE SES ABORDS

Décembre 2024

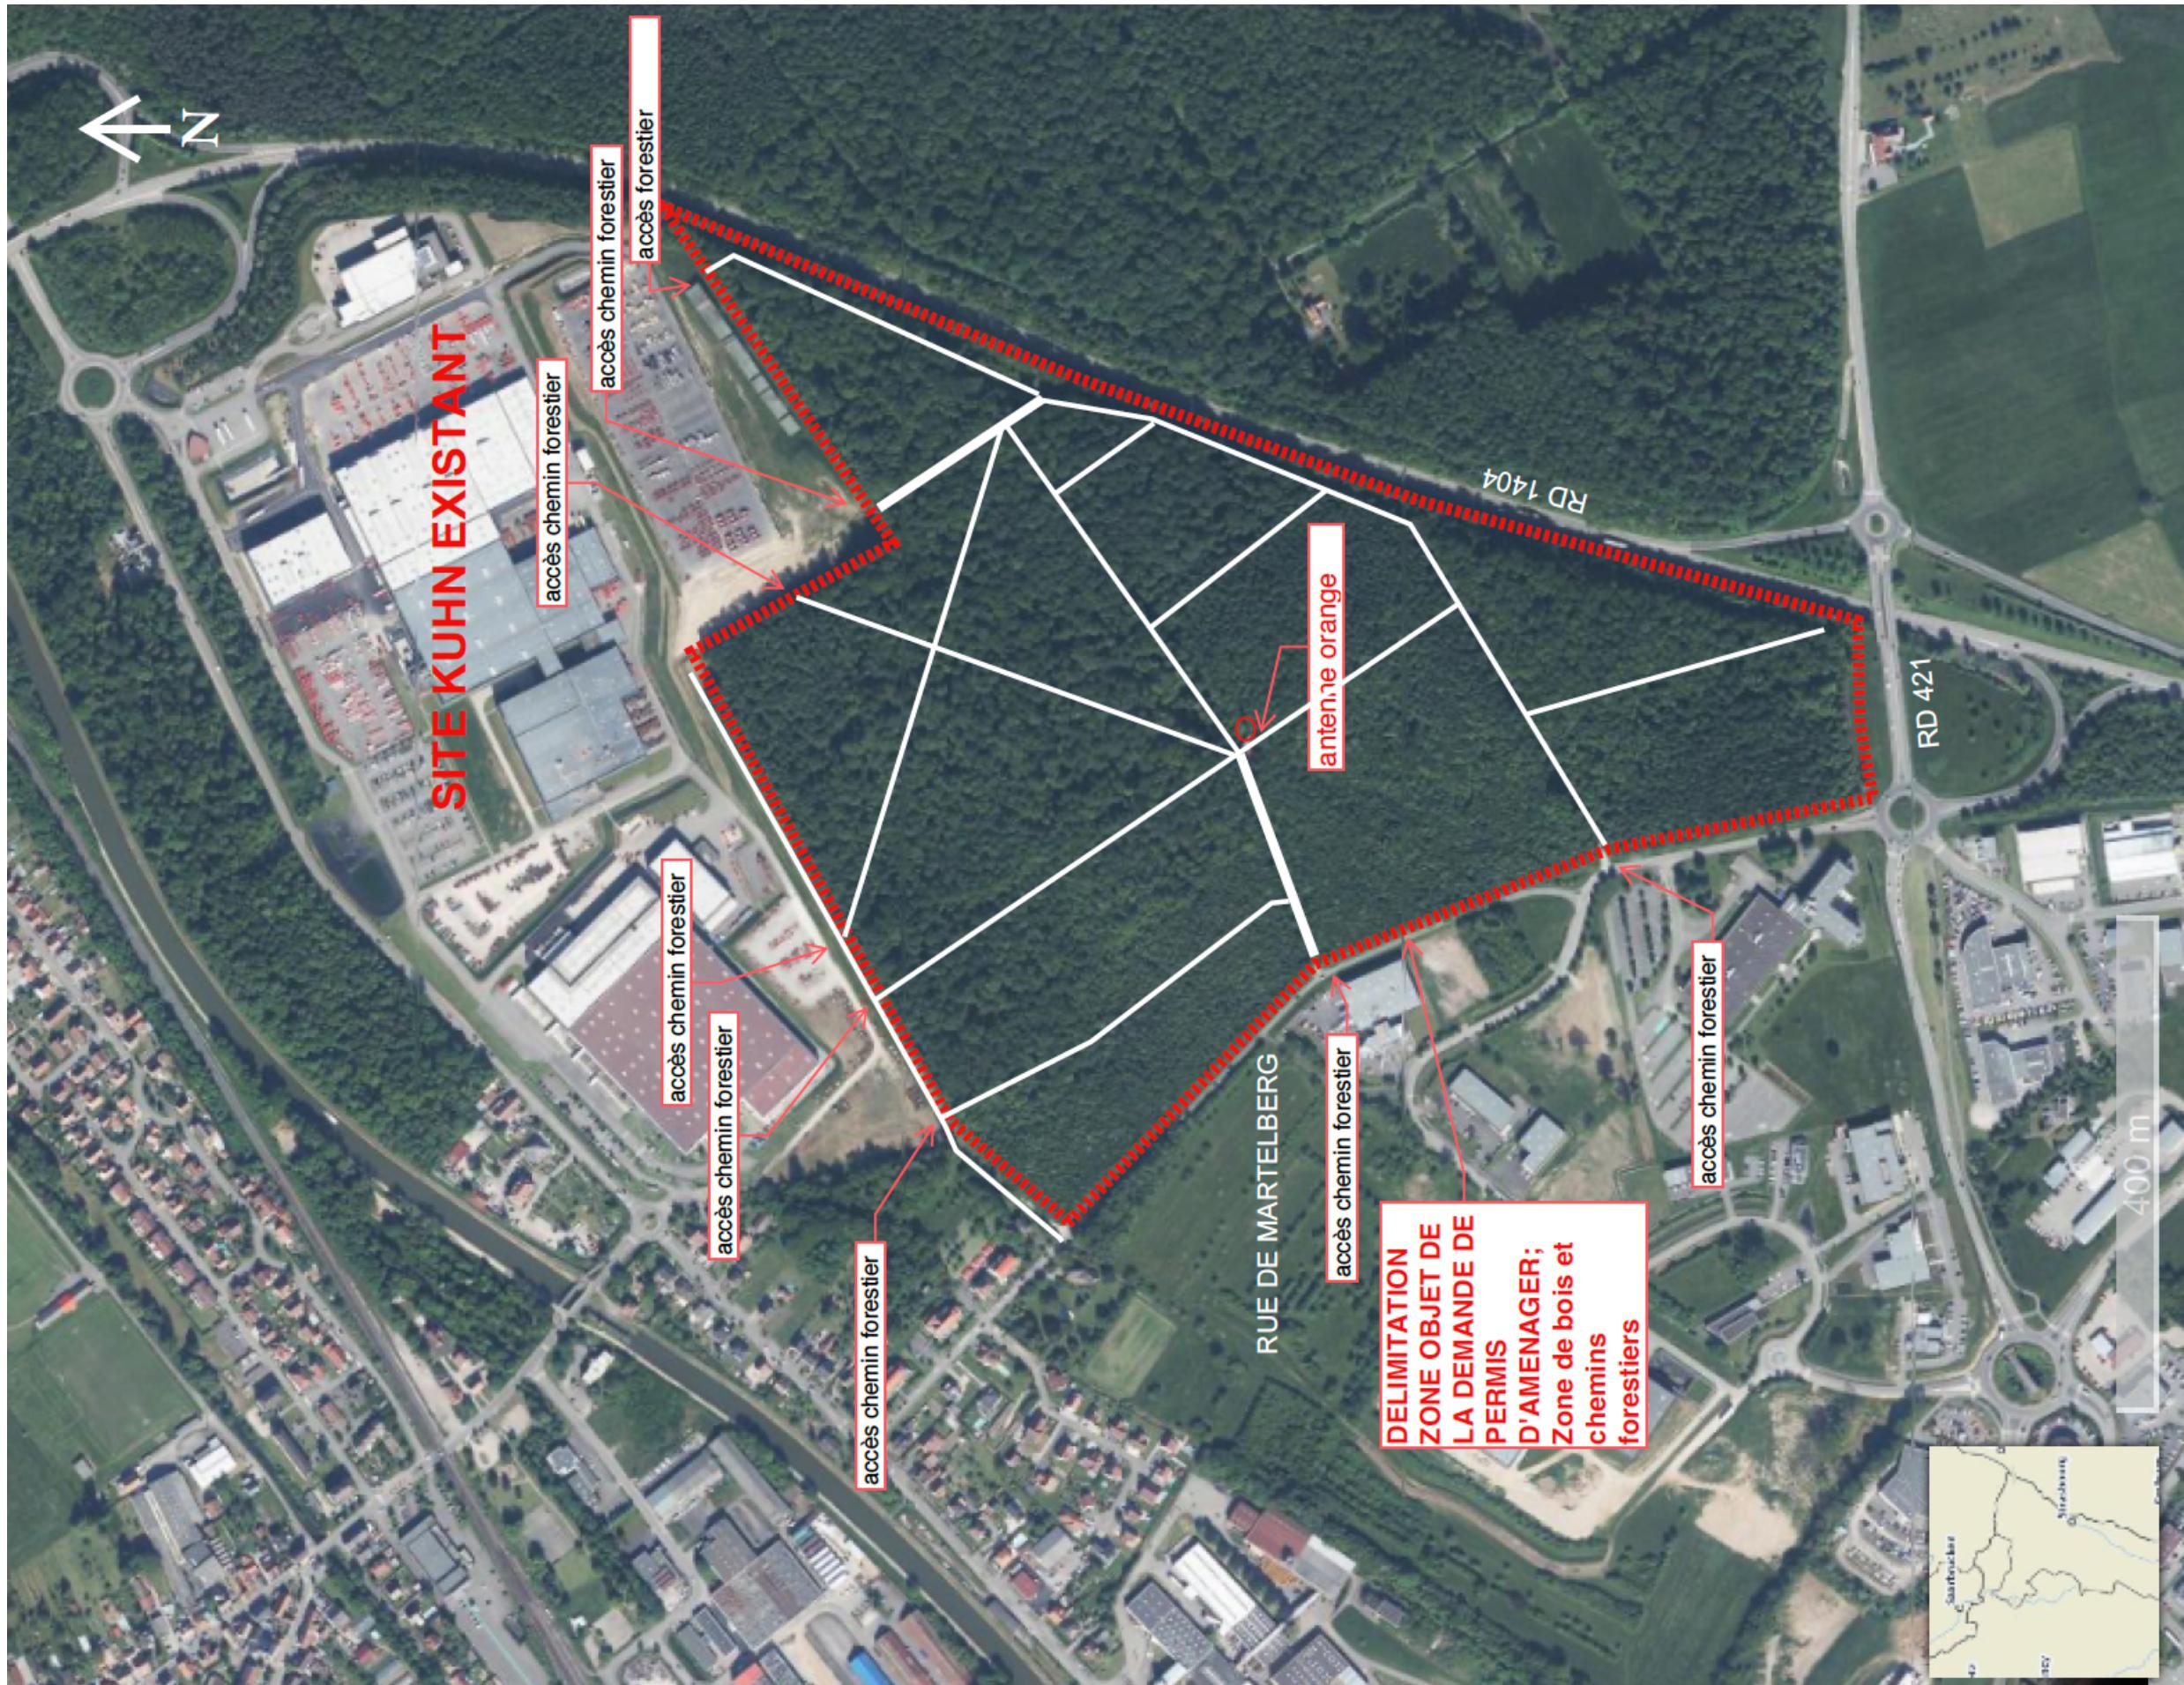

DEMANDE DE PERMIS D'AMENAGER
ANNEXE PA3 - PLAN DE L'ETAT ACTUEL DU TERRAIN A AMENAGER ET DE SES ABORDS
PROJET D'EXTENSION DU SITE INDUSTRIEL KUHN SUR LA COMMUNE DE MONSWILLER (67)
VERSION 3 // 17/12/2024