



AGRICULTURAL MACHINERY

PROJET D'EXTENSION DU SITE INDUSTRIEL KUHN SUR LA COMMUNE DE MONSWILLER (67)




DEMANDE DE PERMIS D'AMENAGER
ANNEXE PA4 – PLAN DE COMPOSITION D'ENSEMBLE DU PROJET COTE DANS LES TROIS DIMENSIONS

Février 2024



MONSWILLER
Terrain 34 ha

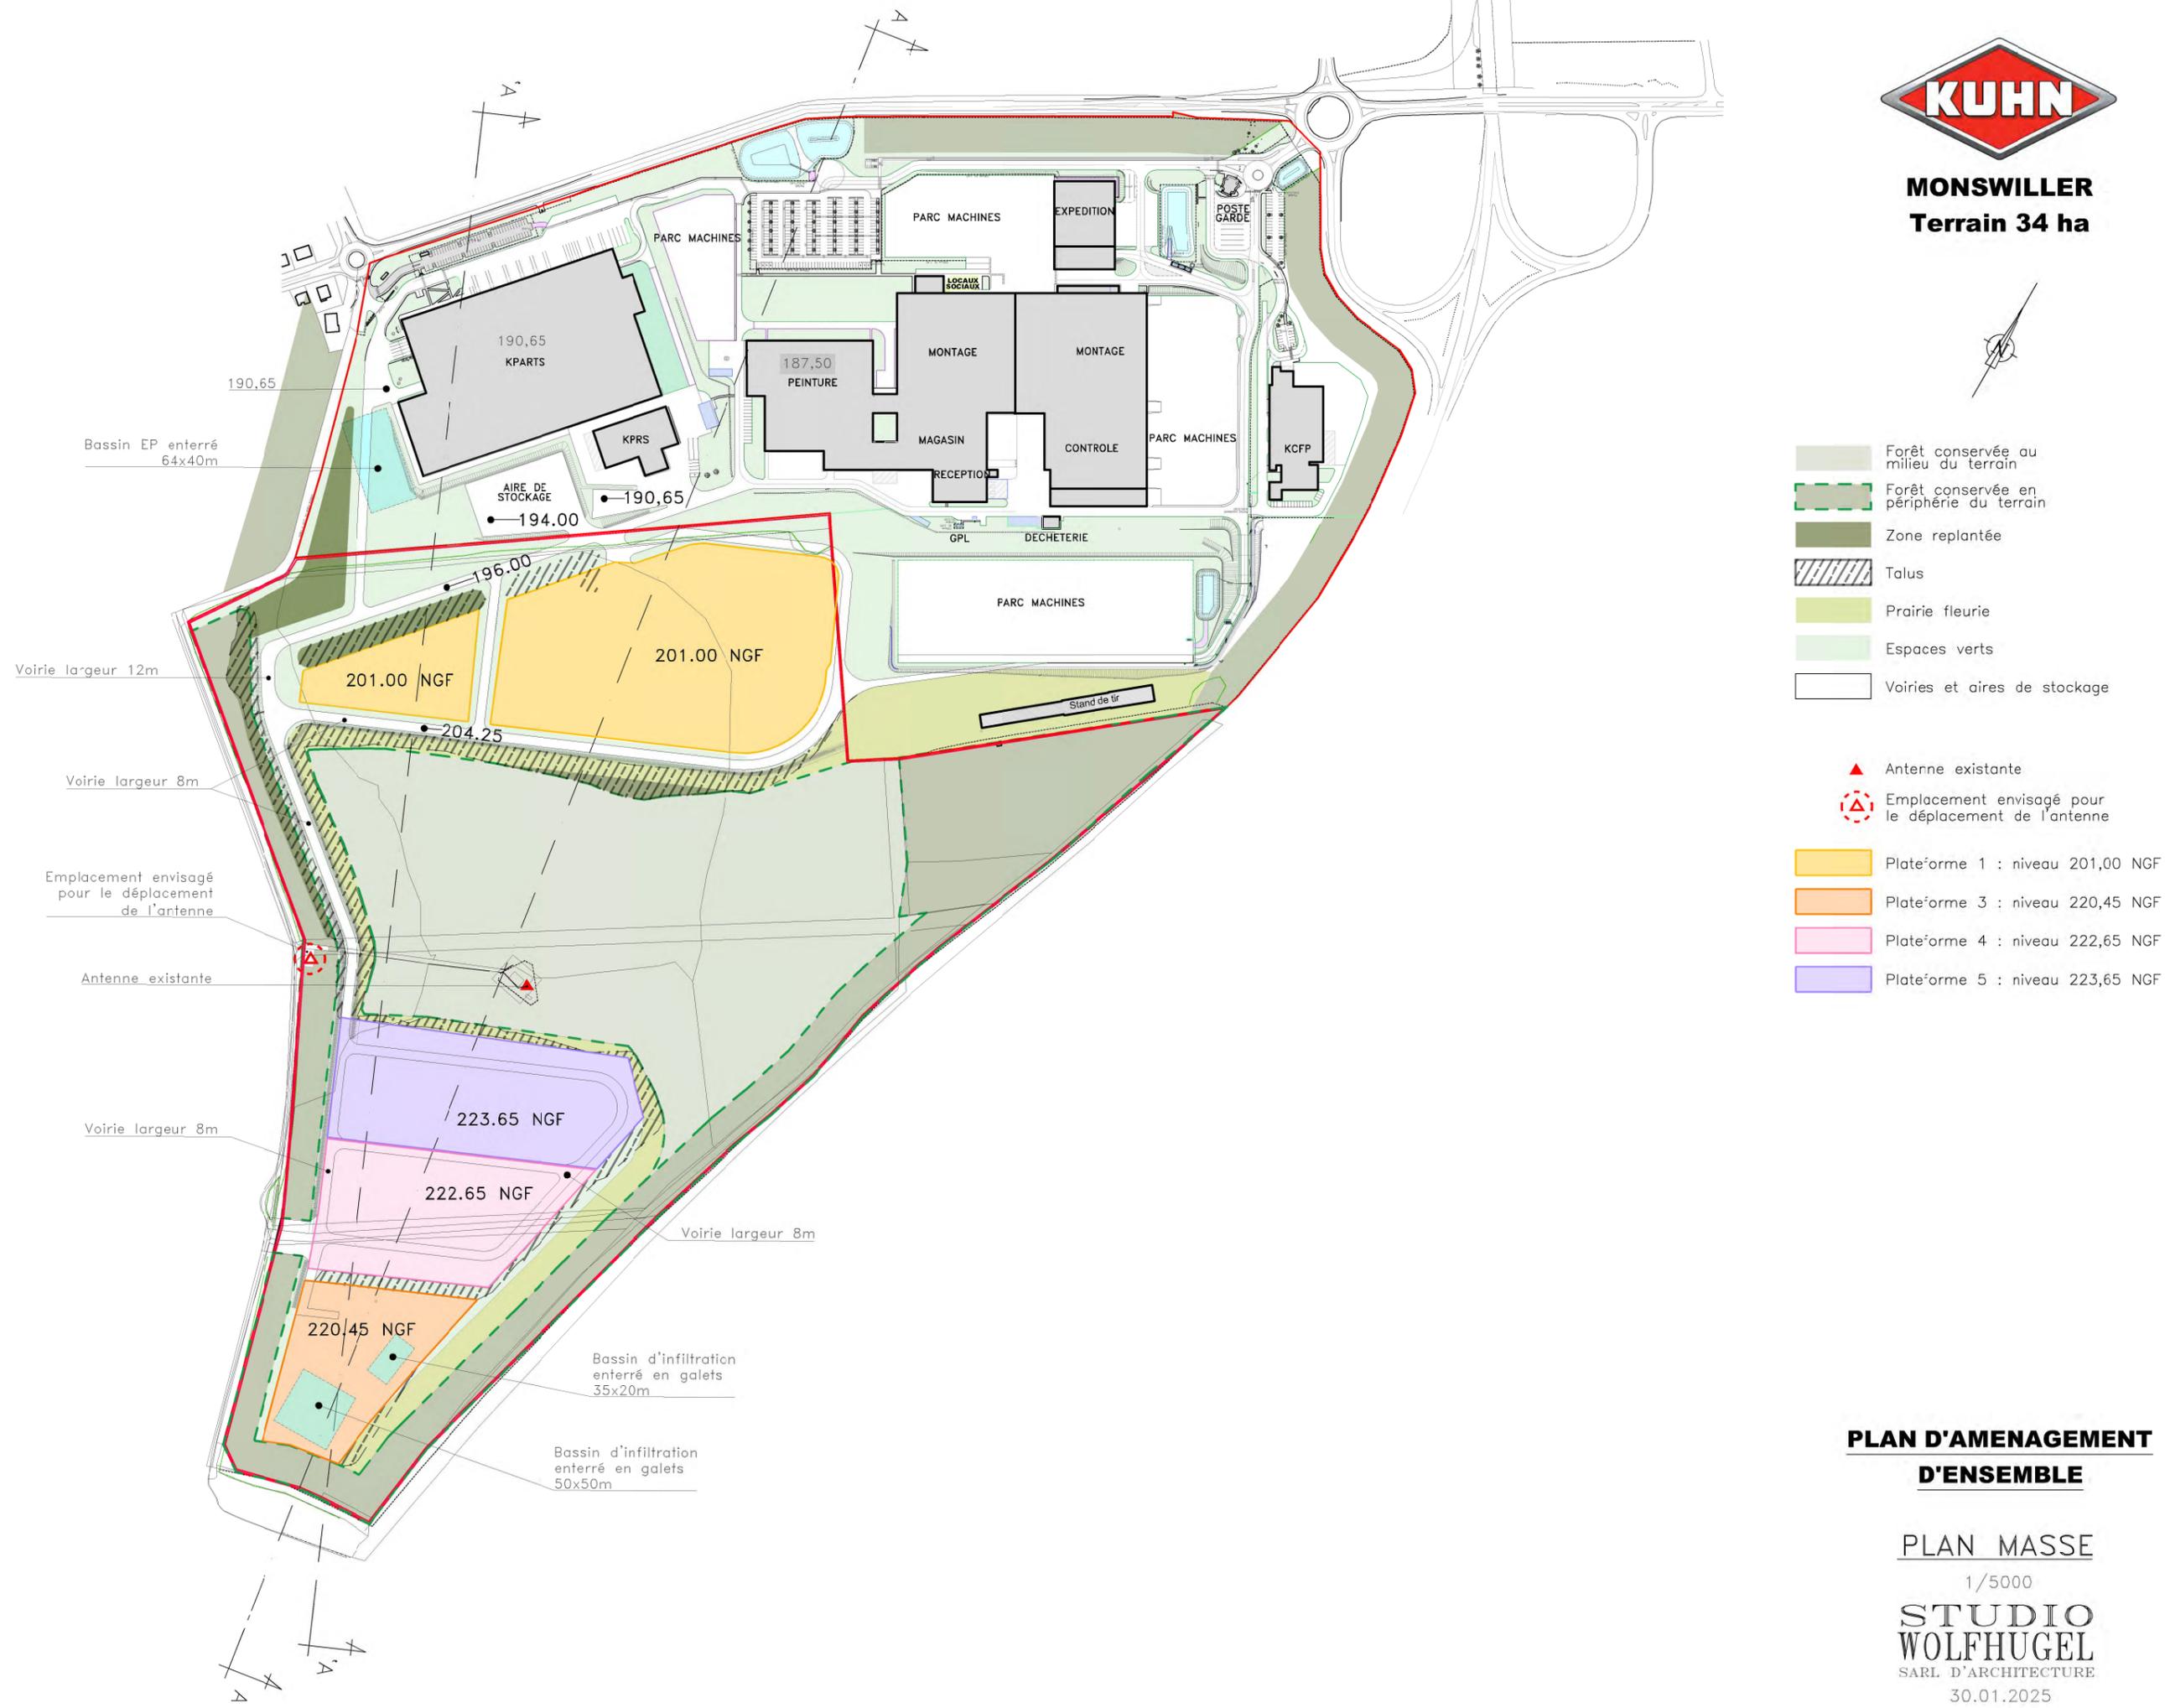

**PLAN D'AMENAGEMENT
D'ENSEMBLE**

PLAN MASSE


1/5000

**STUDIO
WOLFHUGEL**
SARL D'ARCHITECTURE


30.01.2025



MONSWILLER
Terrain 34 ha

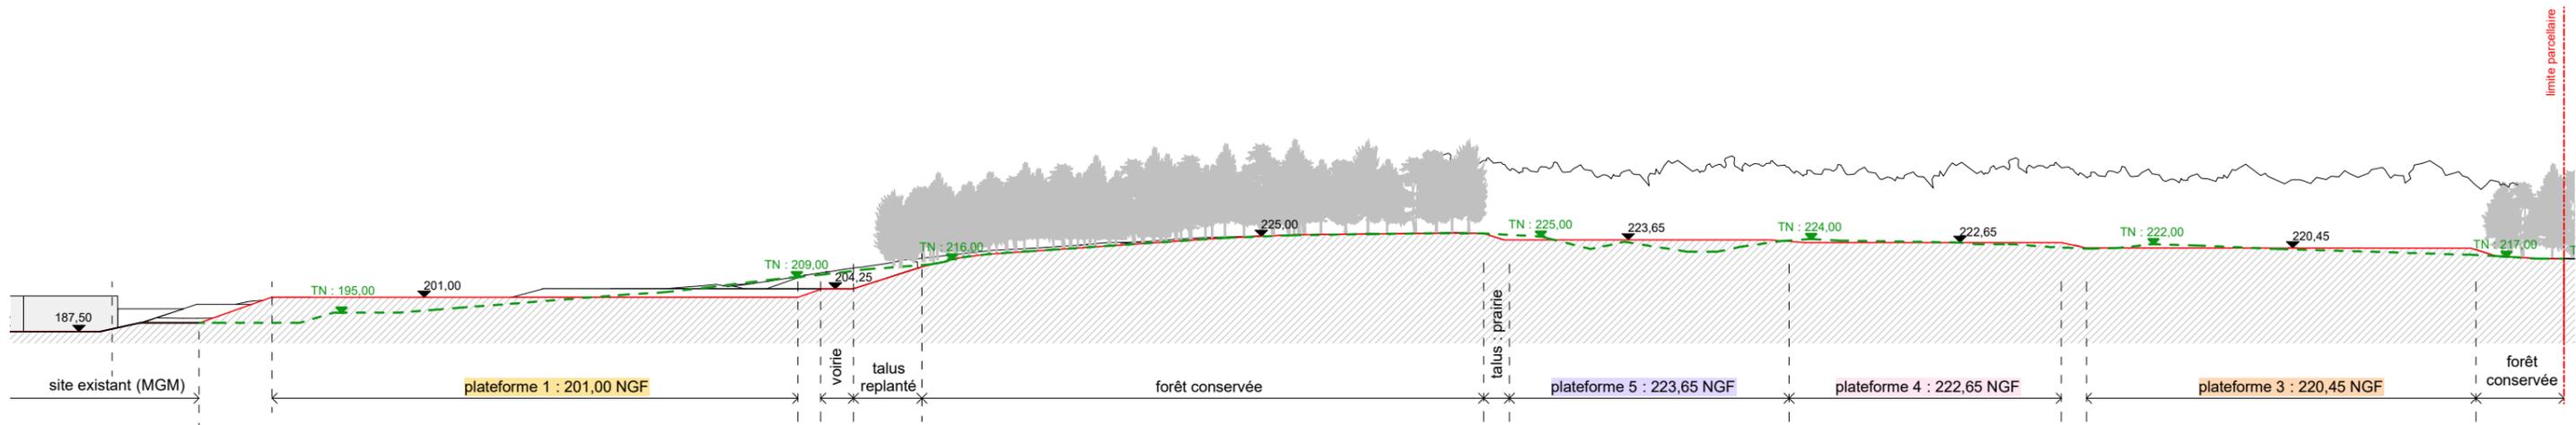

COUPE A_ ech 1/2500

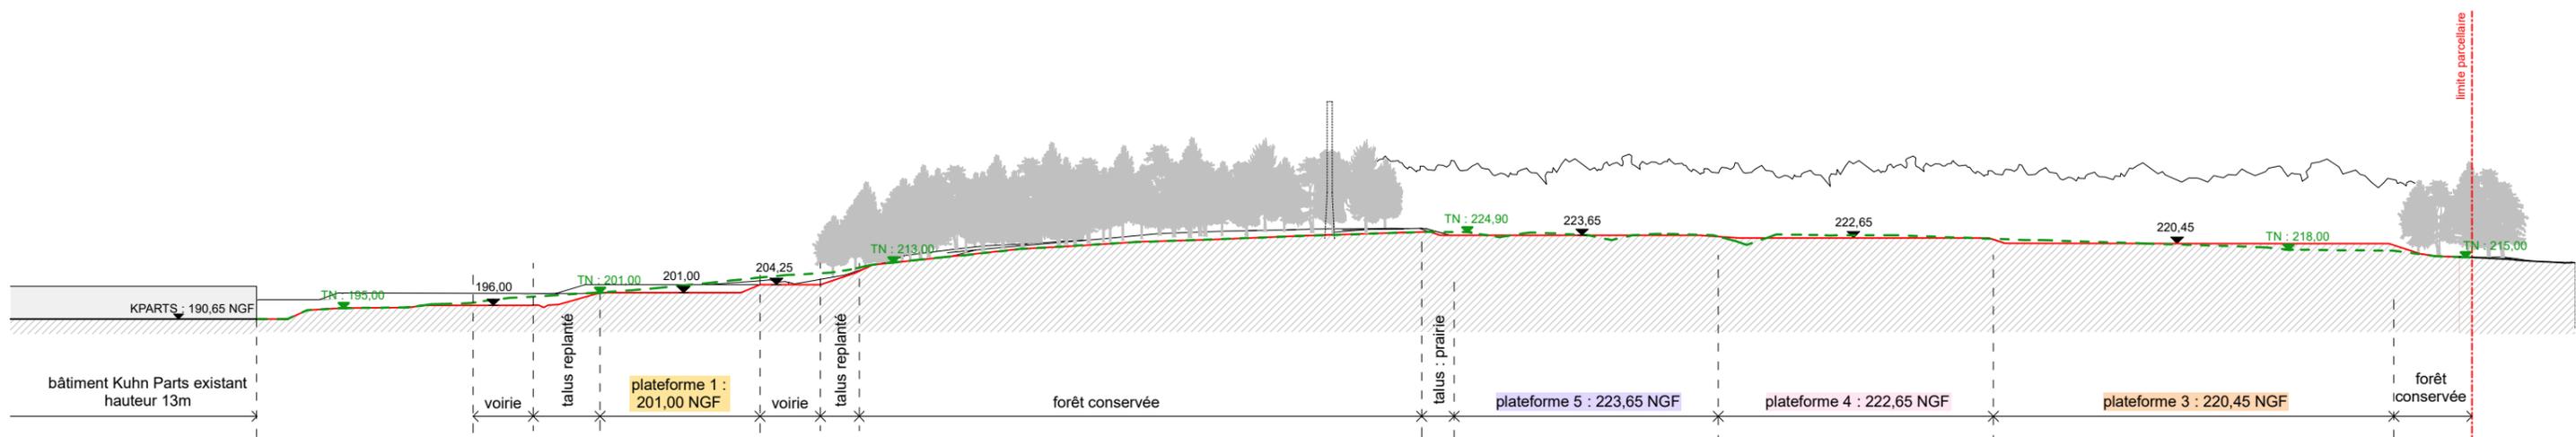

COUPE A'_ ech 1/2500

- - - TN existant
- Projet

COUPES

1:2500

STUDIO
WOLFHÜGEL
SARL D'ARCHITECTURE
30.01.2025



Vue aérienne existante depuis le sud



Vue aérienne projet depuis le sud (vue à terme avec les bâtiments construits, bâtiments qui ne font pas partie de la présente demande de PA)




Vue aérienne existante depuis le nord



Vue aérienne projet depuis le nord (vue à terme avec les bâtiments construits, bâtiments qui ne font pas partie de la présente demande de PA)

ZOOM SUR PARTIE NORD

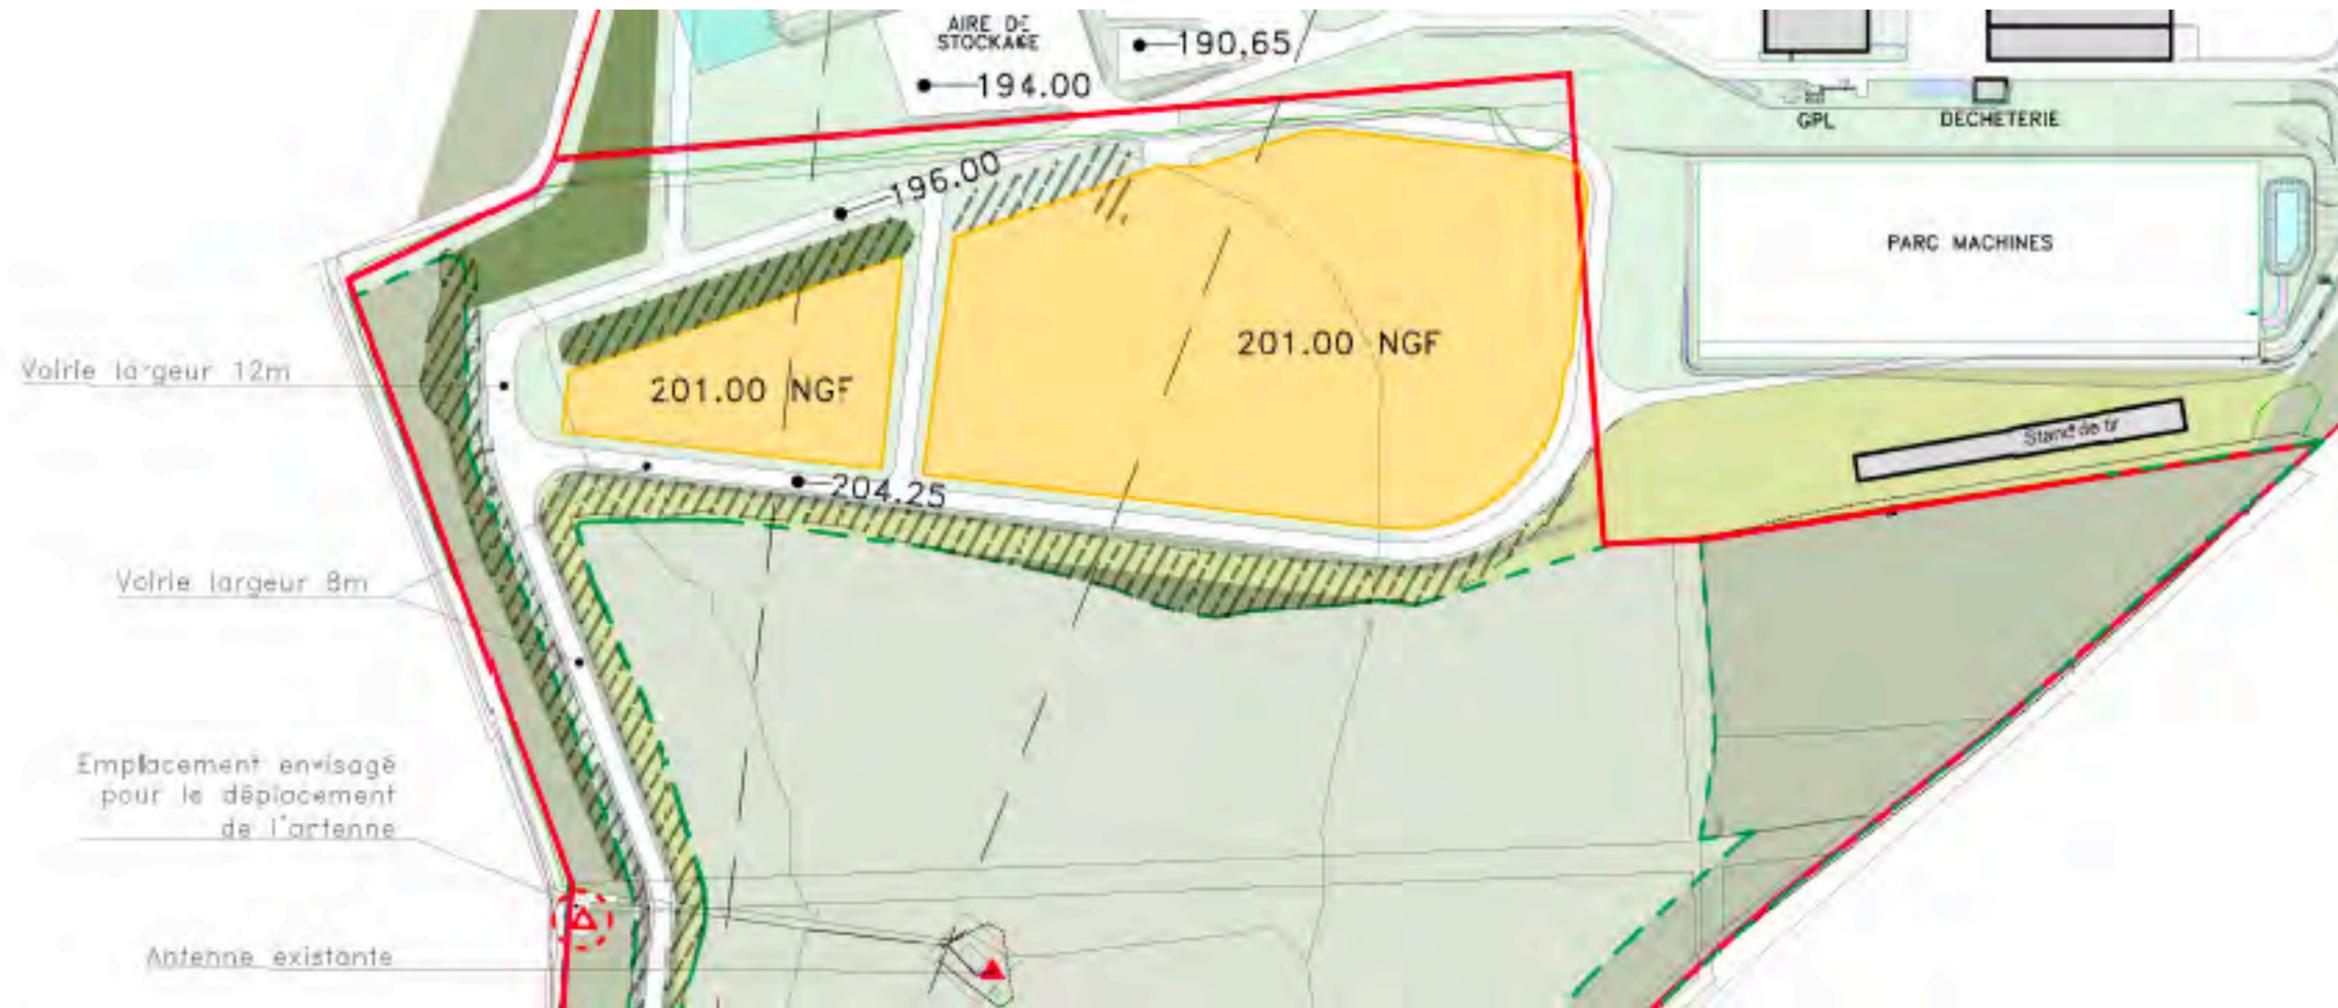

ZOOM SUR PARTIE SUD

