

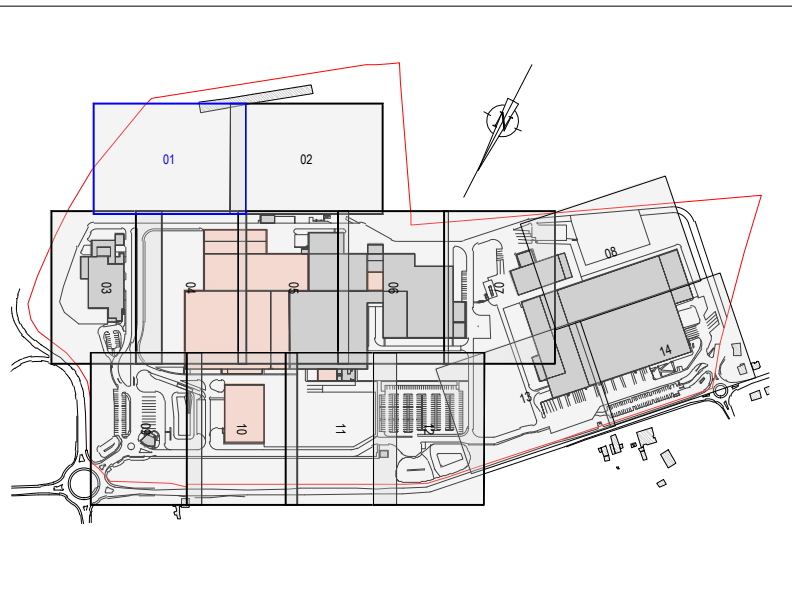


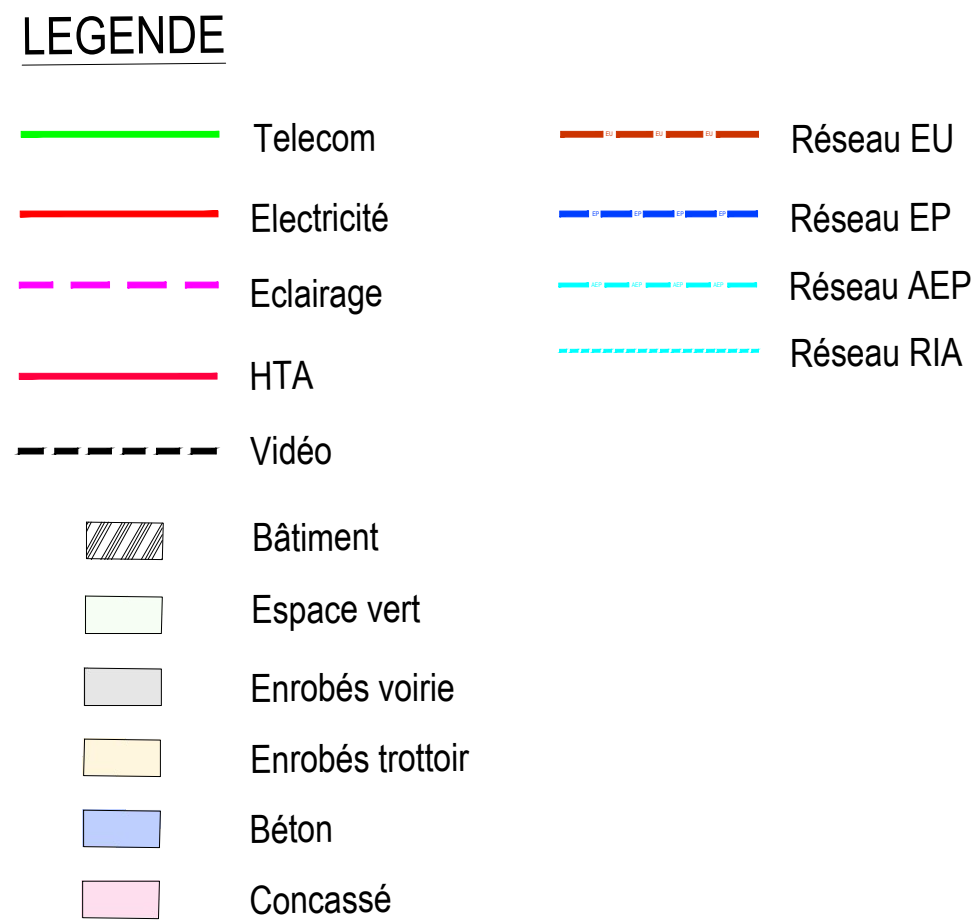

|   |              |                                         |                  |                  |                         |
|---|--------------|-----------------------------------------|------------------|------------------|-------------------------|
| E | -            |                                         | -                | -                |                         |
| D | -            |                                         | -                | -                |                         |
| C | -            |                                         | -                | -                |                         |
| B | -            |                                         | -                | -                |                         |
| A | -            |                                         | -                | -                |                         |
| 0 | 30/06/2025   | Etablissement du plan                   | DE MATOS         | PIERSCH          |                         |
|   | Date<br>Date | Description - modifications<br>Revision | Dessiné<br>Drawn | Vérifié<br>Check | Approbation<br>Approval |

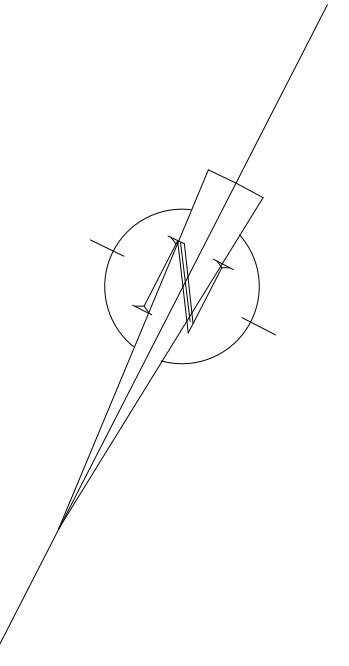

4, impasse des Fabriques  
67700 SAVERNE

## USINE DE MONSWILLER






**SIÈGE SOCIAL**  
1 rue de la Lisière - BP 40110  
F-67403 ILLKIRCH CEDEX  
Tél : 03 88 67 55 55  
[www.groupe-ote.com](http://www.groupe-ote.com)

## PLAN DES RESEAUX EXISTANTS

|                   |           |       |         |      |      |         |                |      |       |       |       |
|-------------------|-----------|-------|---------|------|------|---------|----------------|------|-------|-------|-------|
| Date : 30/06/2025 |           |       |         |      |      |         | NUMERO DU PLAN |      |       |       |       |
| 19540             | OTE       | -     | VRD     | PL   | -    | 1/200   | VRD            | 01   | -     | 01    | 0     |
| Affaire n°        | Emitteur  | Phase | Depart. | Vue  | Axe  | Echelle | Désignation    | Zone | Etage | Ordre | Index |
| Contract nb.      | Issued by | Phase | Depart. | View | Axis | Scale   | Designation    | Zone | Level | Order | Index |



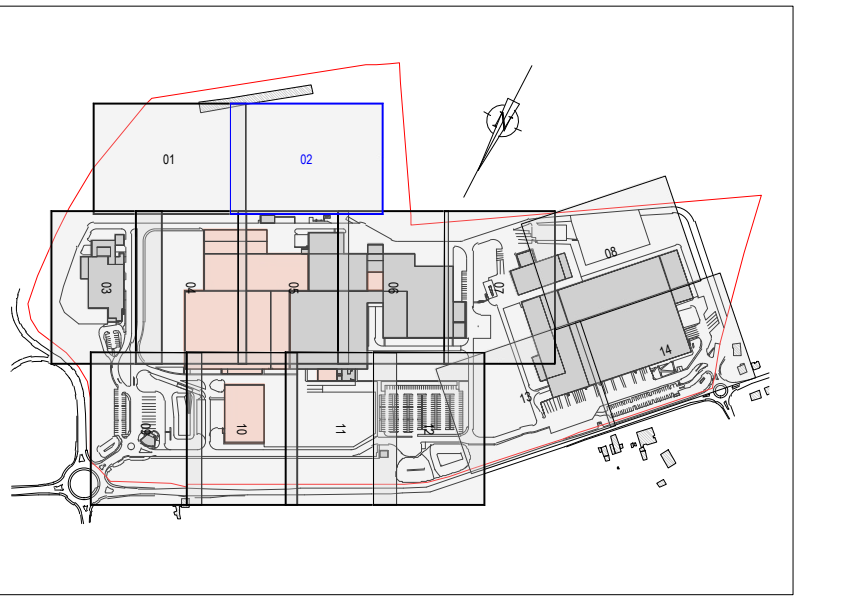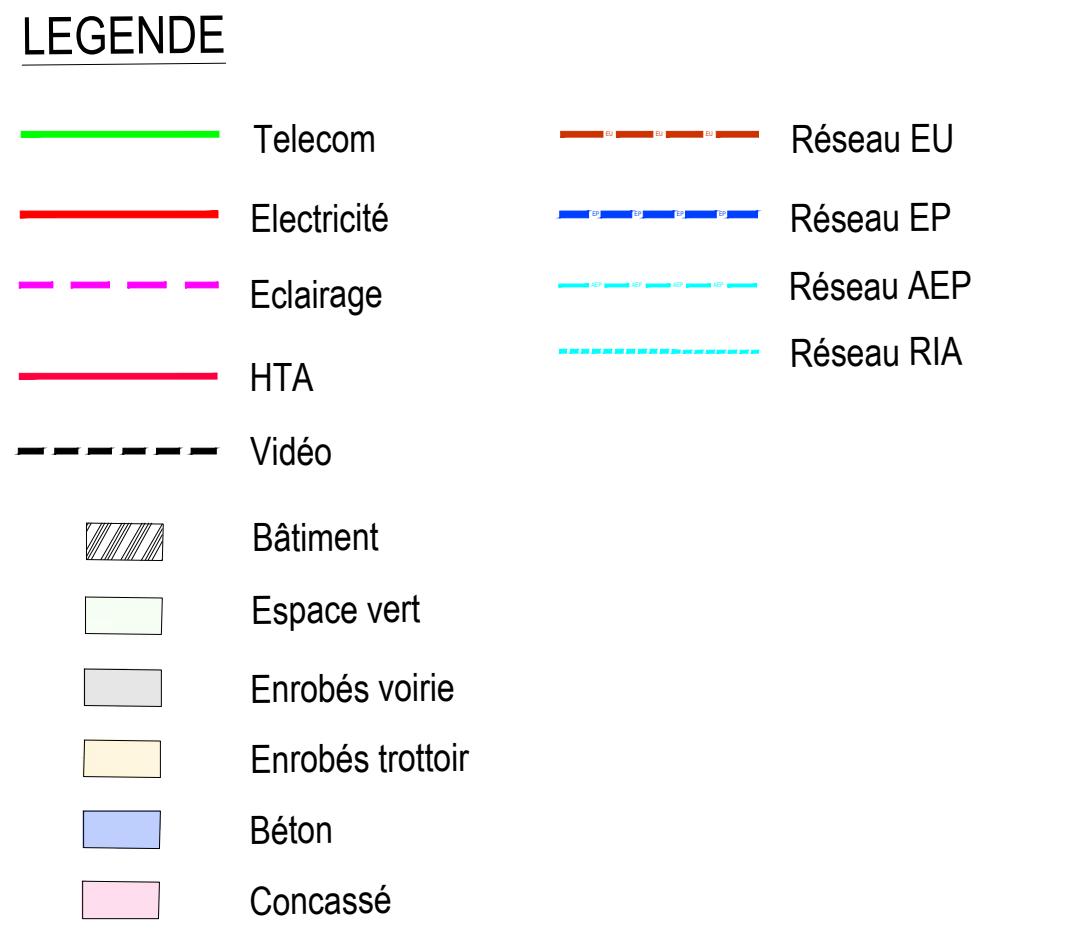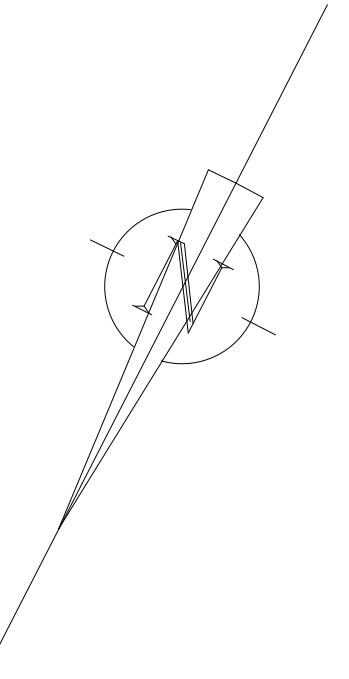

|          |            |                              |  |         |                 |                |  |
|----------|------------|------------------------------|--|---------|-----------------|----------------|--|
| <b>E</b> | -          |                              |  | -       |                 | -              |  |
| <b>D</b> | -          |                              |  | -       |                 | -              |  |
| <b>C</b> | -          |                              |  | -       |                 | -              |  |
| <b>B</b> | -          |                              |  | -       |                 | -              |  |
| <b>A</b> | -          |                              |  | -       |                 | -              |  |
| <b>0</b> | 30/06/2025 | <b>Etablissement du plan</b> |  |         | <b>DE MATOS</b> | <b>PFFRSCH</b> |  |
|          | Date       | Description - modifications  |  | Designé | Vérifié         | Approbation    |  |
|          | Date       | Revision                     |  | Drauf   | Check           | Approbation    |  |




USINE DE MONSWILLER



**SIÈGE SOCIAL**  
1 rue de la Lisière - BP 40110  
F-67403 ILLKIRCH CEDEX  
Tél : 03 88 67 55 55  
[www.groupe-ote.com](http://www.groupe-ote.com)



|                  |           |       |         |      |      |         |                |      |       |       |        |
|------------------|-----------|-------|---------|------|------|---------|----------------|------|-------|-------|--------|
| Date: 30/06/2025 |           |       |         |      |      |         | NUMERO DU PLAN |      |       |       |        |
| 19540            | OTE       | -     | VRD     | PL   | -    | 1/200   | VRD            | 02   | -     | 02    | 0      |
| Affaire n°       | Emetteur  | Phase | Depart. | Vue  | Axe  | Echelle | Désignation    | Zone | Etage | Ordre | Indice |
| Contract nb      | Issued by | Phase | Depart. | View | Axis | Scale   | Designation    | Zone | Level | Order | Index  |



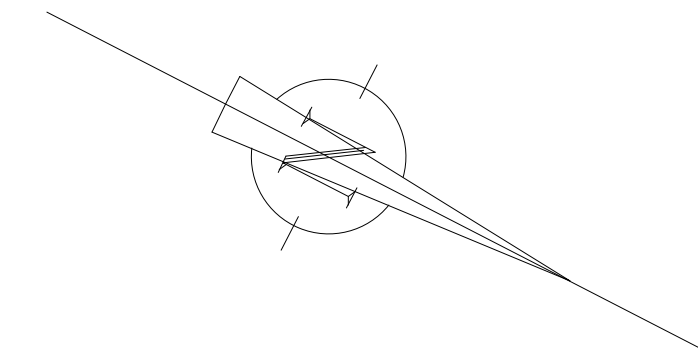


|                   |           |       |         |      |      |         |                |      |       |       |        |
|-------------------|-----------|-------|---------|------|------|---------|----------------|------|-------|-------|--------|
| Date : 30/06/2025 |           |       |         |      |      |         | NUMERO DU PLAN |      |       |       |        |
| 19540             | OTE       | -     | VRD     | PL   | -    | 1/200   | VRD            | 03   | -     | 03    | 0      |
| Affaire n°        | Emetteur  | Phase | Depart. | Vue  | Axe  | Echelle | Désignation    | Zone | Etag  | Ordre | Indice |
| Contract no.      | Issued by | Phase | Depart. | View | Axis | Scale   | Designation    | Zone | Level | Order | Index  |



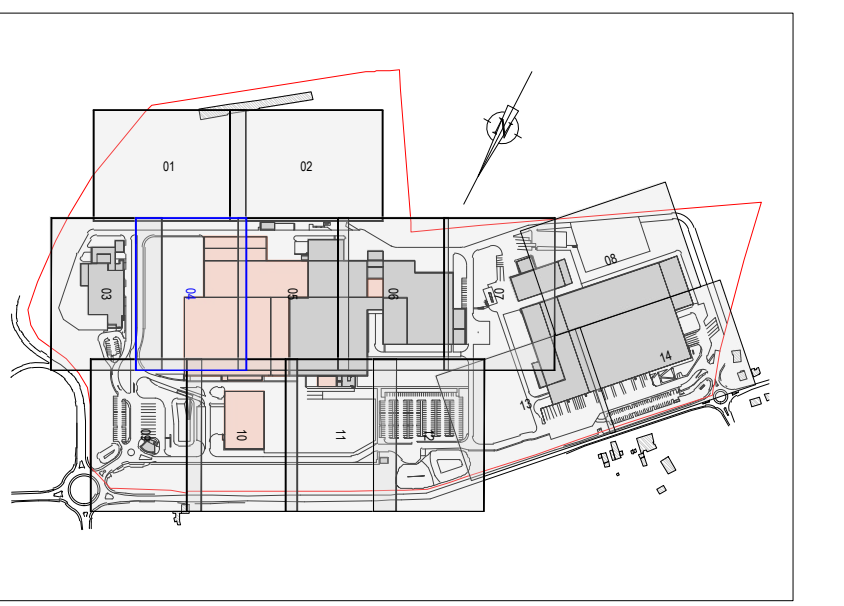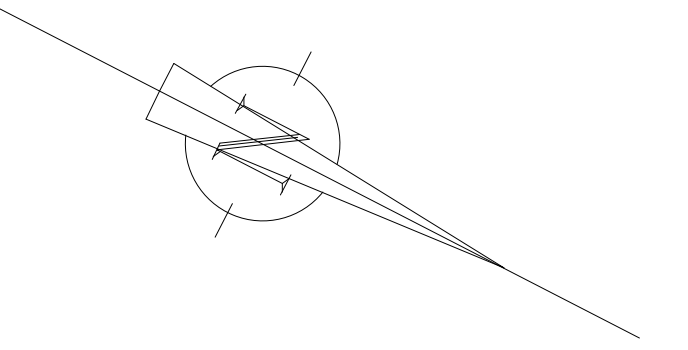

4, impasse des Fabriques  
67700 SAVERNE




**USINE DE MONSWILLER**

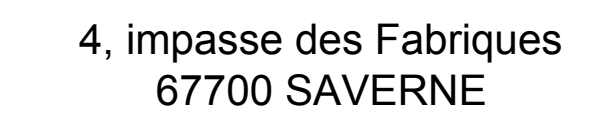

 GROUPE  
**OTE** | SIÈGE SOCIAL  
1 rue de la Lisière - BP 40110  
F-67403 ILLKIRCH CEDEX  
Tél : 03 88 67 55 55  
[www.groupe-ote.com](http://www.groupe-ote.com)

P:\13-Projets\19543-KUHN Monseville - Ambition 2020\15-EXTENDU\15-MOA\01-Plans\2025-06-30 Plan Réseaux Existants\0221-MQIN RSCOLEMENT ADAM\_gouv\_edition.dwg



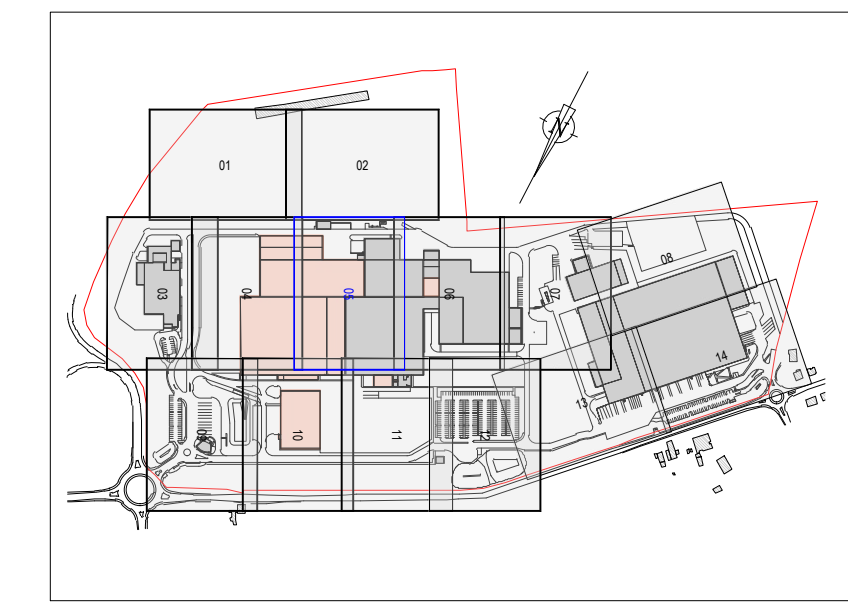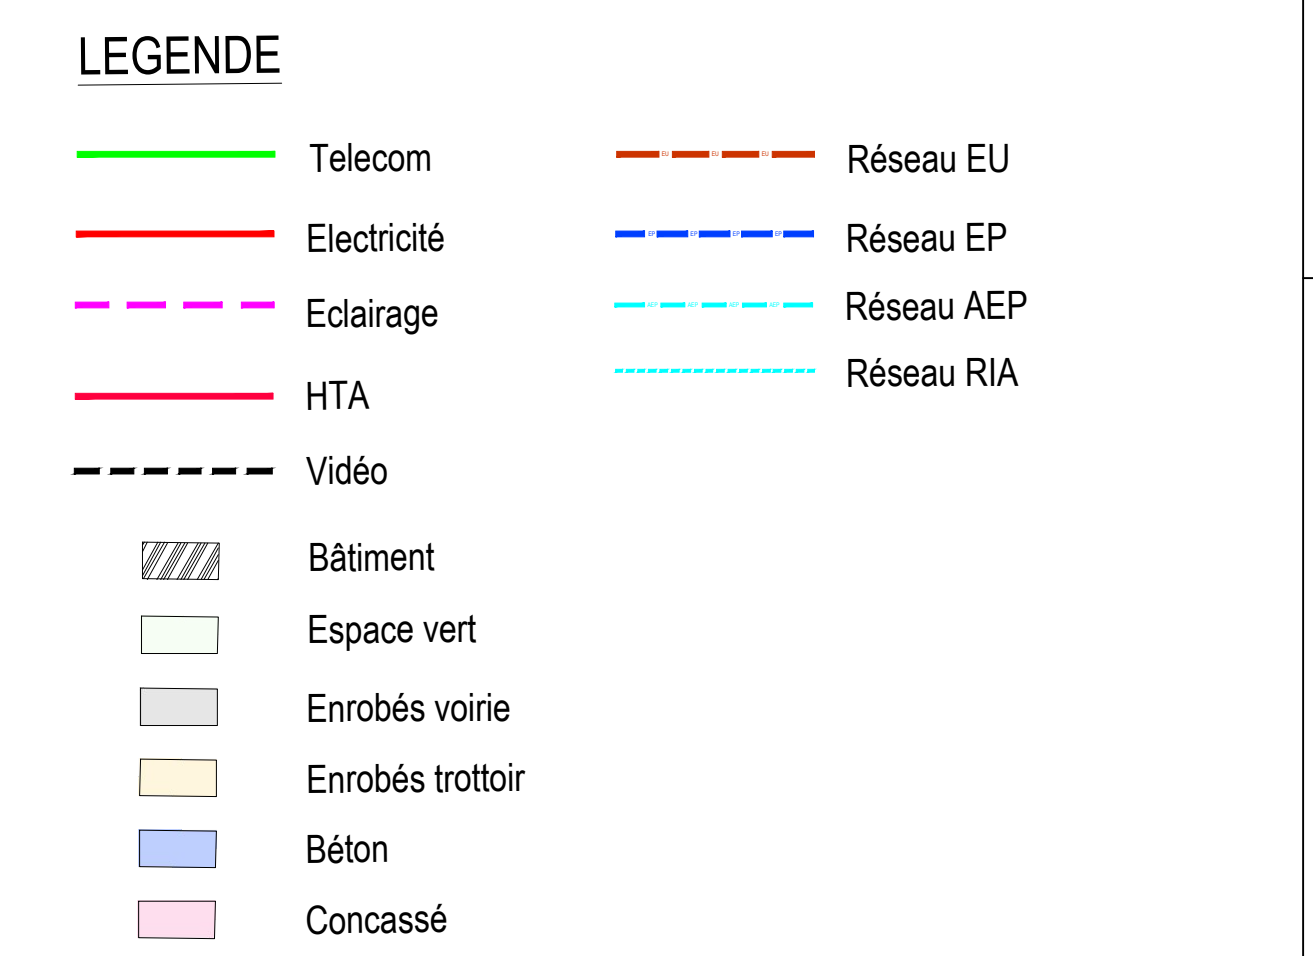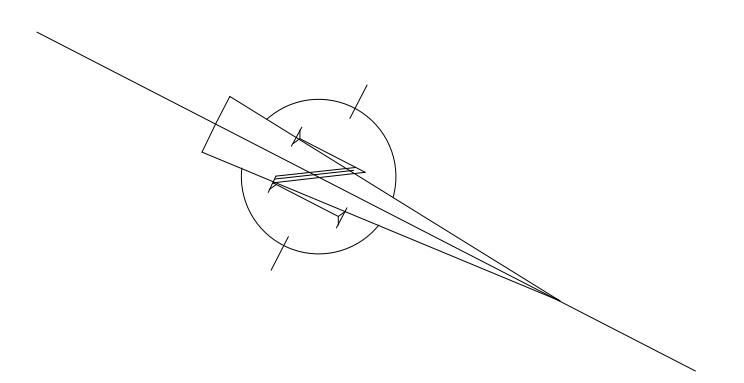

|   |            |                                           |  |                  |                  |                      |
|---|------------|-------------------------------------------|--|------------------|------------------|----------------------|
| E | -          |                                           |  | -                | -                | -                    |
| D | -          |                                           |  | -                | -                | -                    |
| C | -          |                                           |  | -                | -                | -                    |
| B | -          |                                           |  | -                | -                | -                    |
| A | -          |                                           |  | -                | -                | -                    |
| O | 30/06/2025 | Etablissement du plan                     |  | DE MAYOS         | PFERSCH          |                      |
|   | Date       | Description - modifications /<br>Revision |  | Dessiné<br>Drawn | Vérifié<br>Check | Approuvé<br>Approval |



4, impasse des Fabriques  
67700 SAVERNE

USINE DE MONSWILLER



**GROUPE OTE** | SIÈGE SOCIAL  
1 rue de la Lisière - BP 40110  
F-67403 ILLKIRCH CEDEX  
Tél : 03 88 67 55 55  
[www.groupe-ote.com](http://www.groupe-ote.com)


## PLAN DES RESEAUX EXISTANTS

|                  |           |       |         |      |      |         |                |      |       |       |        |
|------------------|-----------|-------|---------|------|------|---------|----------------|------|-------|-------|--------|
| Date: 30/06/2025 |           |       |         |      |      |         | NUMERO DU PLAN |      |       |       |        |
| 19540            | OTE       | -     | VRD     | PL   | -    | 1/200   | VRD            | 05   | 05    | 0     |        |
| Affaire n°       | Emetteur  | Phase | Depart. | Vue  | Axe  | Echelle | Désignation    | Zone | Etage | Ordre | Indice |
| Contract n°      | Issued by | Phase | Depart. | View | Axis | Scale   | Désignation    | Zone | Level | Order | Index  |




0 5m 10m 20m 30m 40m 50m

Echelle

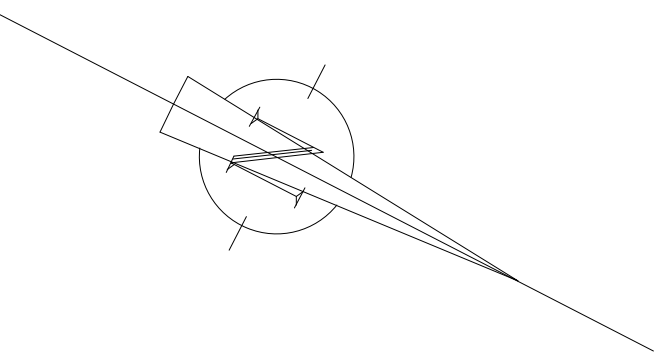

LEGENDE

- Telecom
- Electricité
- Eclairage
- HTA
- Vidéo
- Bâtiment
- Espace vert
- Enrobés voirie
- Enrobés trottoir
- Béton
- Concassé

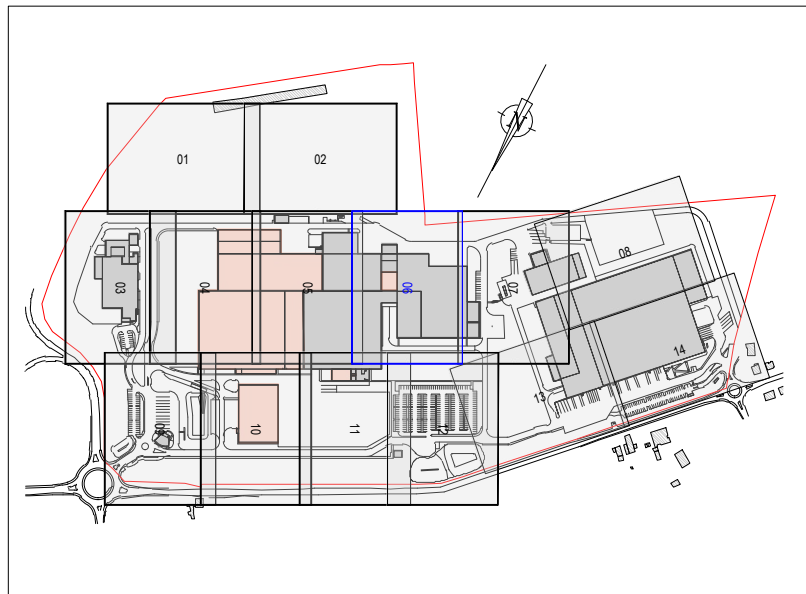Réseau EURéseau EPRéseau AEPRéseau RIA

|      |                             |                       |  |          |         |             |  |
|------|-----------------------------|-----------------------|--|----------|---------|-------------|--|
| E    |                             |                       |  |          |         |             |  |
| D    |                             |                       |  |          |         |             |  |
| C    |                             |                       |  |          |         |             |  |
| B    |                             |                       |  |          |         |             |  |
| A    |                             |                       |  |          |         |             |  |
| 0    | 30/06/2025                  | Etablissement du plan |  | DE MATOS |         | PFERSCH     |  |
| Date | Description - modifications |                       |  | Dessine  | Vérifie | Approbation |  |
| Date | Reviser                     |                       |  | Drawn    | Check   | Approval    |  |



4, impasse des Fabriques  
67700 SAVERNE

USINE DE MONSWILLER






SIÈGE SOCIAL  
1 rue de la Lisière - BP 40310  
F-67003 ILLKIRCH CEDEX  
Tél : 03 88 69 55 55  
www.groupe-ote.com

PLAN DES RESEAUX EXISTANTS

|                  |          |        |        |     |       |             |             |       |       |                |        |  |  |
|------------------|----------|--------|--------|-----|-------|-------------|-------------|-------|-------|----------------|--------|--|--|
| Date: 30/06/2025 |          |        |        |     |       |             |             |       |       | NUMERO DU PLAN |        |  |  |
| 19540            | OTE      | -      | VRD    | PL  | -     | 1/200       | VRD         | 06    | 06    | 0              |        |  |  |
| Affaire n°       | Emetteur | Phase  | Depart | Via | Axe   | Echelle     | Désignation | Zone  | Etage | Ordre          | Indica |  |  |
| Contrat n°       | Projet   | Projet | Via    | Axe | Scale | Designation | Zone        | Level | Order | Index          |        |  |  |

F:\13 Projets\1548 USINE Monswiller - Annexe 2025\15-EXT-RESEAU\15-RESEAU\Plan\2025-06-30 Plan RESEAUX EXISTANTS\01-RESEAU RECOLLEMENT ADAM\_gm\_240624.dwg



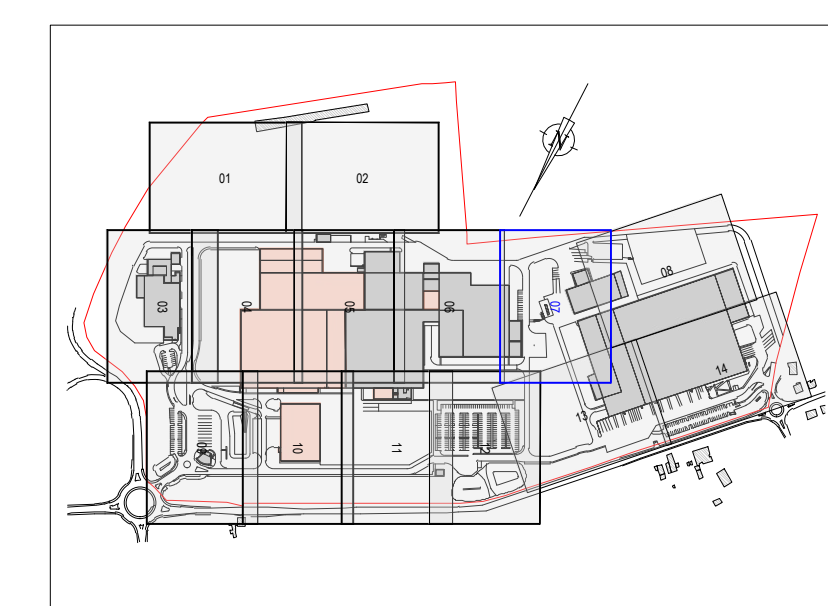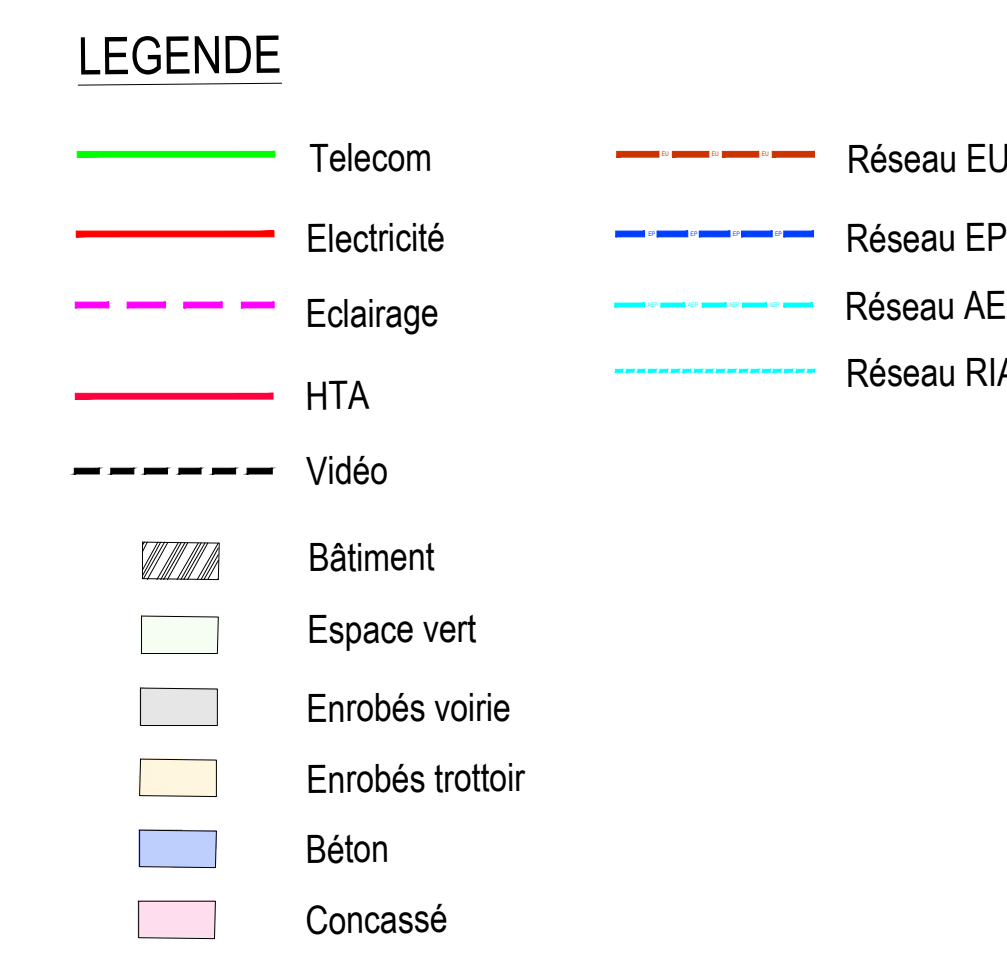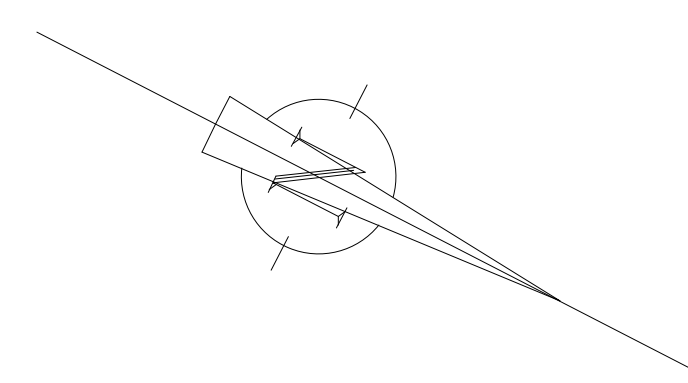

|   |            |                             |  |          |         |             |  |
|---|------------|-----------------------------|--|----------|---------|-------------|--|
| E | -          |                             |  | -        |         | -           |  |
| D | -          |                             |  | -        |         | -           |  |
| C | -          |                             |  | -        |         | -           |  |
| B | -          |                             |  | -        |         | -           |  |
| A | -          |                             |  | -        |         | -           |  |
| 0 | 30/06/2025 | Etablissement du plan       |  | DE MATOS |         | PRENCH      |  |
|   | Date       | Description - modifications |  | Dessiné  | Vérifié | Approuvé    |  |
|   | Date       | Revision                    |  | Claire   | Check   | Approbation |  |



4, impasse des Fabriques  
67700 SAVERNE

USINE DE MONSWILLER





**GROUPE  
OTE** | SIÈGE SOCIAL  
1 rue de la Lisière - BP 40110  
F-67403 ILLKIRCH CEDEX  
Tél : 03 88 67 55 55  
[www.groupe-ote.com](http://www.groupe-ote.com)

## PLAN DES RESEAUX EXISTANTS

|                  |           |       |         |      |      |         |                |      |       |       |        |
|------------------|-----------|-------|---------|------|------|---------|----------------|------|-------|-------|--------|
| Date: 30/06/2025 |           |       |         |      |      |         | NUMERO DU PLAN |      |       |       |        |
| 19540            | OTE       | -     | VRD     | PL   | -    | 1/200   | VRD            | 07   |       | 07    | 0      |
| Affaire n°       | Emission  | Phase | Depart. | Vue  | Axe  | Echelle | Désignation    | Zone | Etage | Ordre | Indice |
| Contrat n°       | Issued by | Phase | Depart. | View | Axis | Scale   | Désignation    | Zone | Level | Order | Index  |



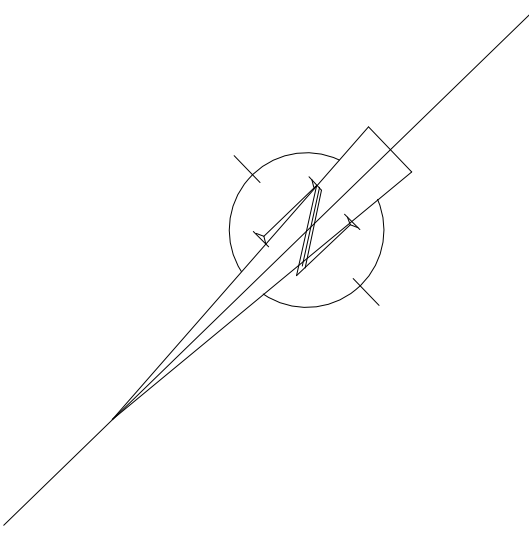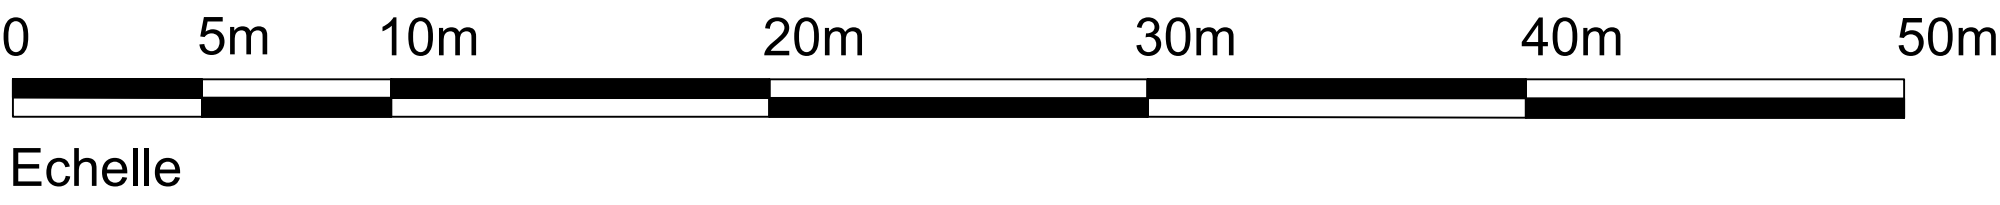

LEGENDE

- Telecom

Electricité

Eclairage

HTA

Vidéo

Bâtiment

Espace vert

Enrobés voirie

Enrobés trottoir


Béton

Concassé
- Réseau EU

Réseau EP

Réseau AEP

Réseau RIA

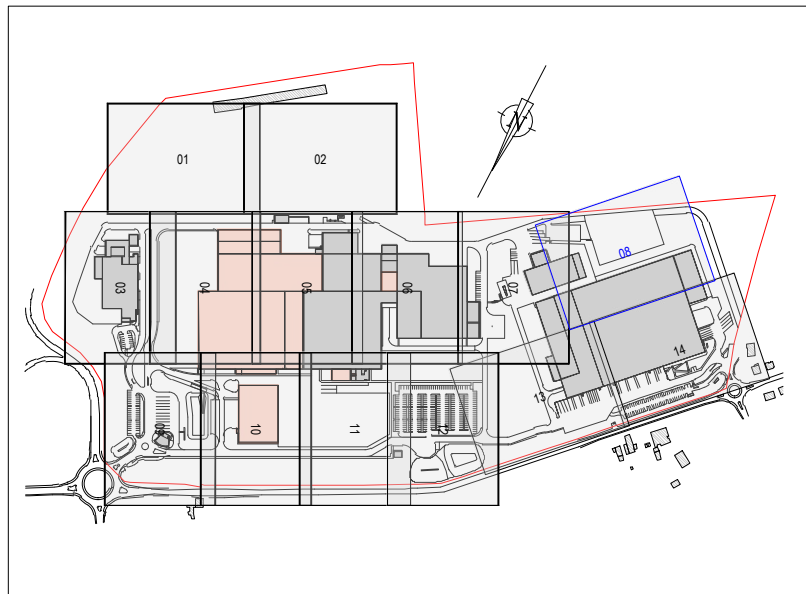

|   |            |                                         |                  |                  |                         |  |  |
|---|------------|-----------------------------------------|------------------|------------------|-------------------------|--|--|
| E |            |                                         |                  |                  |                         |  |  |
| D |            |                                         |                  |                  |                         |  |  |
| C |            |                                         |                  |                  |                         |  |  |
| B |            |                                         |                  |                  |                         |  |  |
| A |            |                                         |                  |                  |                         |  |  |
| 0 | 30/06/2025 | Etablissement du plan                   | DE MATOS         | PFERSCH          |                         |  |  |
|   | Date       | Description - modifications<br>Révision | Dessine<br>Drawn | Vérifié<br>Check | Approbation<br>Approval |  |  |



4, impasse des Fabriques  
67700 SAVERNE

USINE DE MONSWILLER





SIÈGE SOCIAL  
3 rue de la Lisière - BP 403110  
F-69003 LYON CEDEX  
Tél : 03 58 67 55 55  
www.groupe-ote.com

PLAN DES RESEAUX EXISTANTS

|                  |          
|------------------|----------|-------|--------|-------|--------|---------|-------------|------|-------|----------------|--------|--|--|--|--|--|--|--|--|
| Date: 30/06/2025 |          |       |        |       |        |         |             |      |       | NUMERO DU PLAN |        |  |  |  |  |  |  |  |  |
| 19540            | OTE      | -     | VRD    | PL    | -      | 1/200   | VRD         | 08   | 08    | 0              |        |  |  |  |  |  |  |  |  |
| Affaire n°       | Emetteur | Phase | Départ | Ville | Av. n° | Echelle | Désignation | Zone | Etage | Ordre          | Indice |  |  |  |  |  |  |  |  |
| Contrat n°       | Issu de  | Phase | Projet | Ville | Av. n° | Echelle | Désignation | Zone | Etage | Ordre          | Indice |  |  |  |  |  |  |  |  |

F:\13 Projets\666 Kuhn Monswiller - Annexe 2025\15 EXTERIEUR\15 RESEAU\Plan2025\06 15 Plan Réseau Existants\01-08 RESEAU EXISTANT\_ADM\_jeu\_480x600.dwg



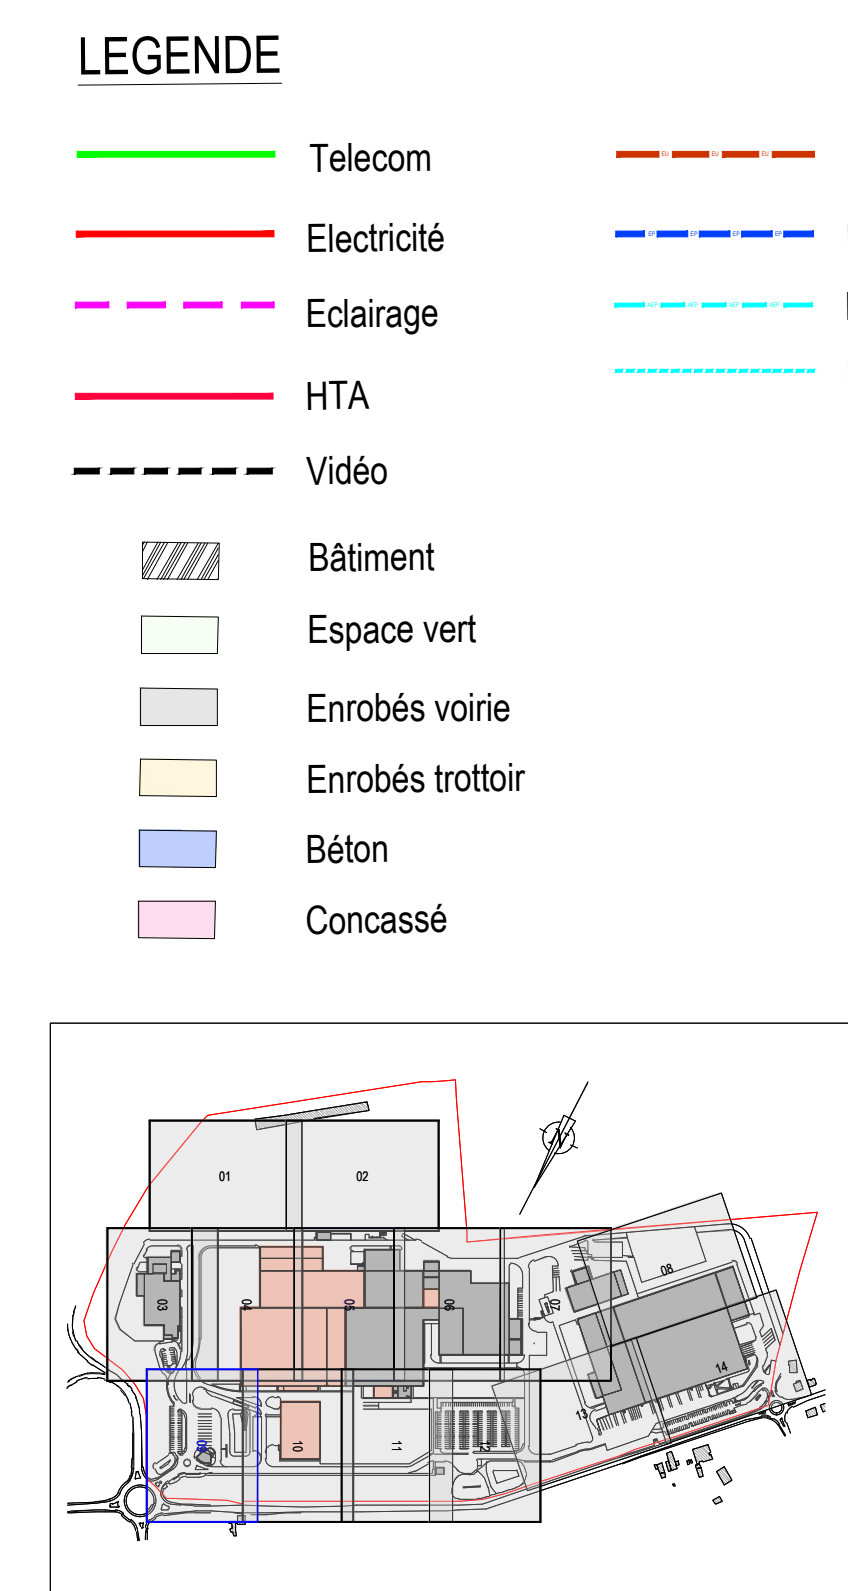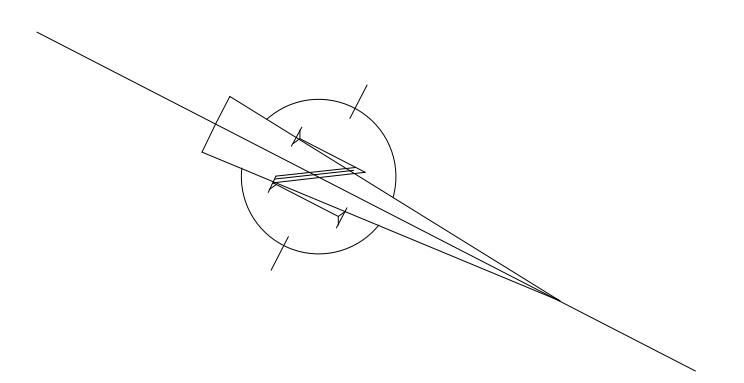



**4, impasse des Fabriques  
67700 SAVERNE**

**USINE DE MONSWILLER**



**GROUPE  
OTE**



SIEGE SOCIAL  
3 rue de la Lisière - BP 40310  
F-93405 ELKIRCH CEDEX  
Tél : 03 88 07 55 55  
[www.groupe-ote.com](http://www.groupe-ote.com)

**PLAN DES RESEAUX EXISTANTS**

| Date : <b>30/06/2025</b> |            |          |            |           |          |              |             |           |           | NUMERO DU PLAN |       |  |  |
|--------------------------|------------|----------|------------|-----------|----------|--------------|-------------|-----------|-----------|----------------|-------|--|--|
| <b>19540</b>             | <b>OTE</b> | <b>-</b> | <b>VRD</b> | <b>PL</b> | <b>-</b> | <b>1/200</b> | <b>VRD</b>  | <b>09</b> | <b>09</b> | <b>0</b>       |       |  |  |
| Affaire n°               | Emetteur   | Phase    | Support    | Vie       | Ass      | Echelle      | Désignation | Zone      | Frage     | Ordre          | Index |  |  |
| Contract n°              | Issued by  | Phase    | Support    | View      | Axis     | Scale        | Désignation | Zone      | Level     | Order          | Index |  |  |
|                          |            |          |            |           |          |              |             |           |           |                |       |  |  |

P119 Propriété:OTED Kuhn Moselle - Antécéd: 201110-53 TIRAGE:15 MOAAT Plan:2025-06-30 Plan Réseau Existants:0827 MOSE RECOLEMENT ADAM\_jour\_4860cc.org



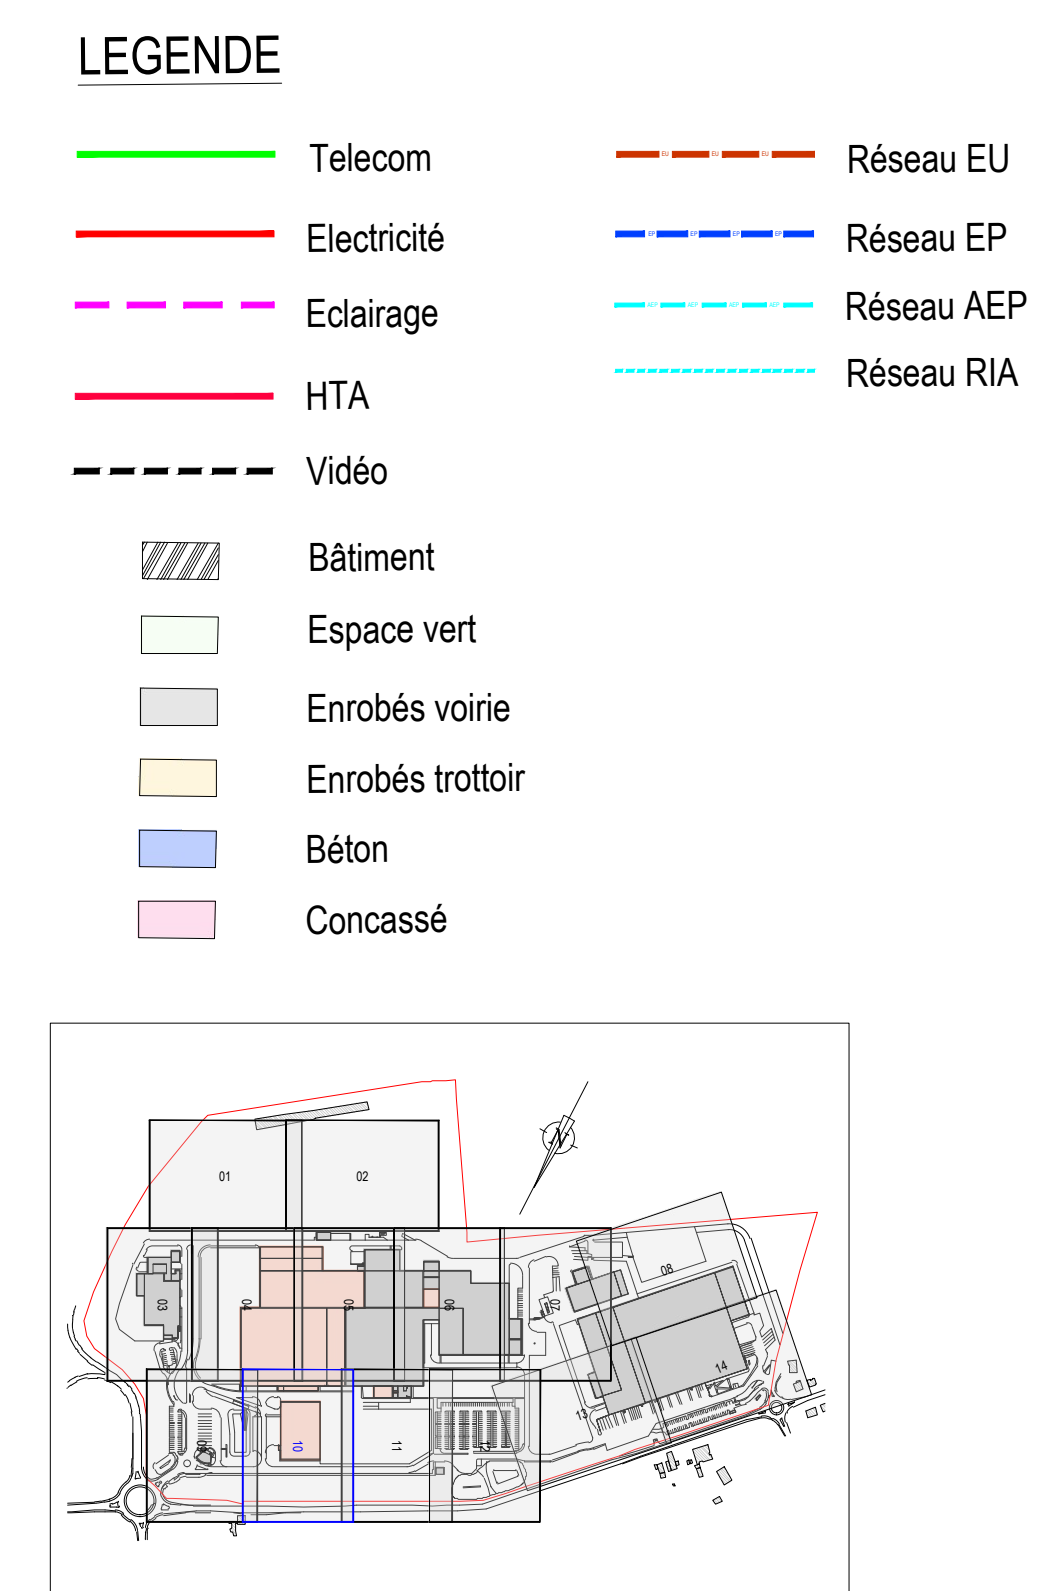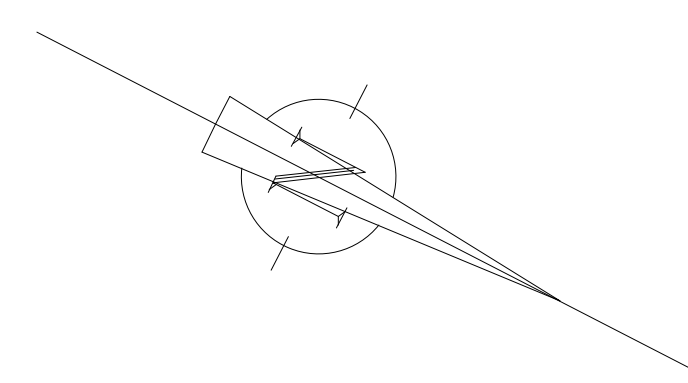



**4, impasse des Fabriques  
67700 SAVERNE**

## USINE DE MONSWILLER



**GROUPE  
OTE**

**SIÈGE SOCIAL**  
 3 rue de la Lisière - BP 40110  
**F-67203 ILLKIRCH CEDEX**  
**Tél : 03 88 49 55 55**  
[www.groupe-ote.com](http://www.groupe-ote.com)



### PLAN DES RESEAUX EXISTANTS

| Date : <b>30/06/2025</b> |             |       |        |      |      |         | NUMERO DU PLAN |      |       |       |       |  |  |
|--------------------------|-------------|-------|--------|------|------|---------|----------------|------|-------|-------|-------|--|--|
| 19540                    | OTE         | -     | VRD    | PL   | -    | 1/200   |                |      |       |       |       |  |  |
| Affaire n°               | Emetteur    | Phase | Depart | Vue  | Ass. | Echelle | Désignation    | Zone | Etage | Ordre | Index |  |  |
| Contrat n°:              | Issued by : | Phase | Depart | View | Axis | Scale   | Désignation    | Zone | Level | Order | Index |  |  |





- |                                                                                     |                  |                                                                                     |            |
|-------------------------------------------------------------------------------------|------------------|-------------------------------------------------------------------------------------|------------|
|  | Telecom          |  | Réseau EU  |
|  | Electricité      |  | Réseau EP  |
|  | Eclairage        |  | Réseau AEP |
|  | HTA              |  | Réseau RIA |
|  | Vidéo            |                                                                                     |            |
|  | Bâtiment         |                                                                                     |            |
|  | Espace vert      |                                                                                     |            |
|  | Enrobés voirie   |                                                                                     |            |
|  | Enrobés trottoir |                                                                                     |            |
|  | Béton            |                                                                                     |            |
|  | Concessé         |                                                                                     |            |

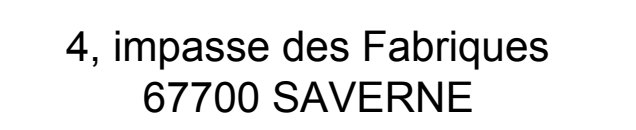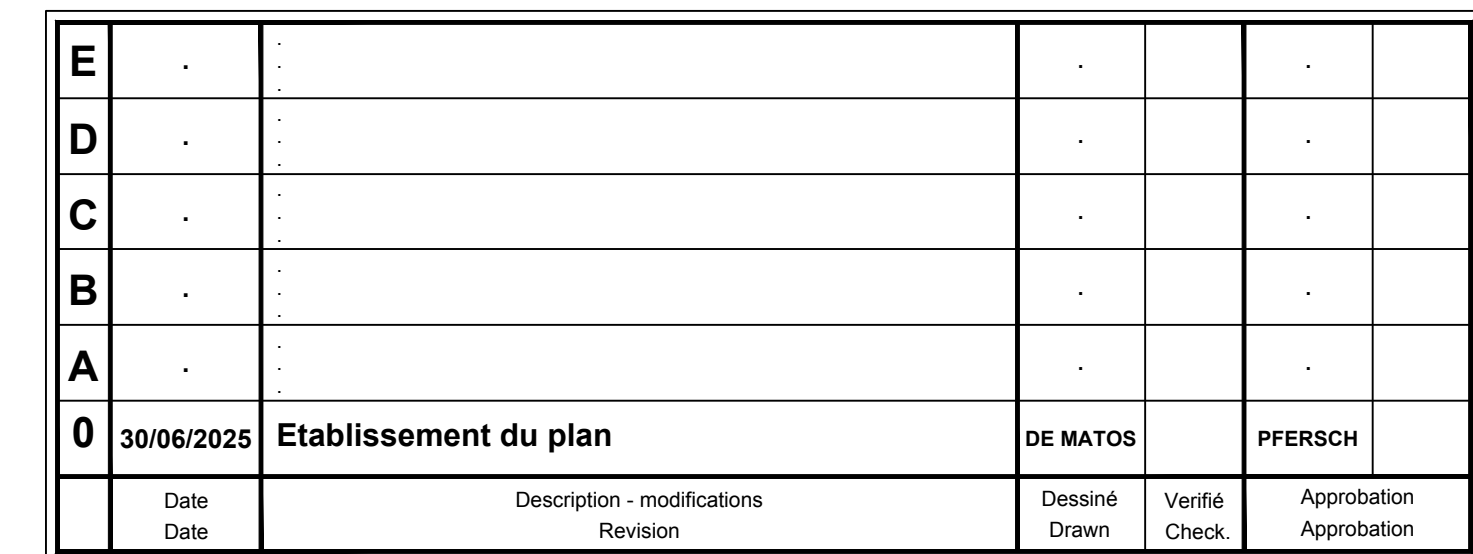



USINE DE MONSWILLER



## PLAN DES RESEAUX EXISTANTS

|                  |           |       |         |      |      |         |                |      |       |       |       |
|------------------|-----------|-------|---------|------|------|---------|----------------|------|-------|-------|-------|
| Date: 30/06/2025 |           |       |         |      |      |         | NUMERO DU PLAN |      |       |       |       |
| 19540            | OTE       | -     | VRD     | PL   | -    | 1/200   | VRD            | 11   | 11    | 0     |       |
| Affaire n°       | Emetteur  | Phase | Depart. | Vue  | Axe  | Echelle | Designation    | Zone | Etage | Ordre | Index |
| Contract n.b.    | Issued by | Phase | Depart. | View | Axis | Scale   | Designation    | Zone | Level | Order | Index |



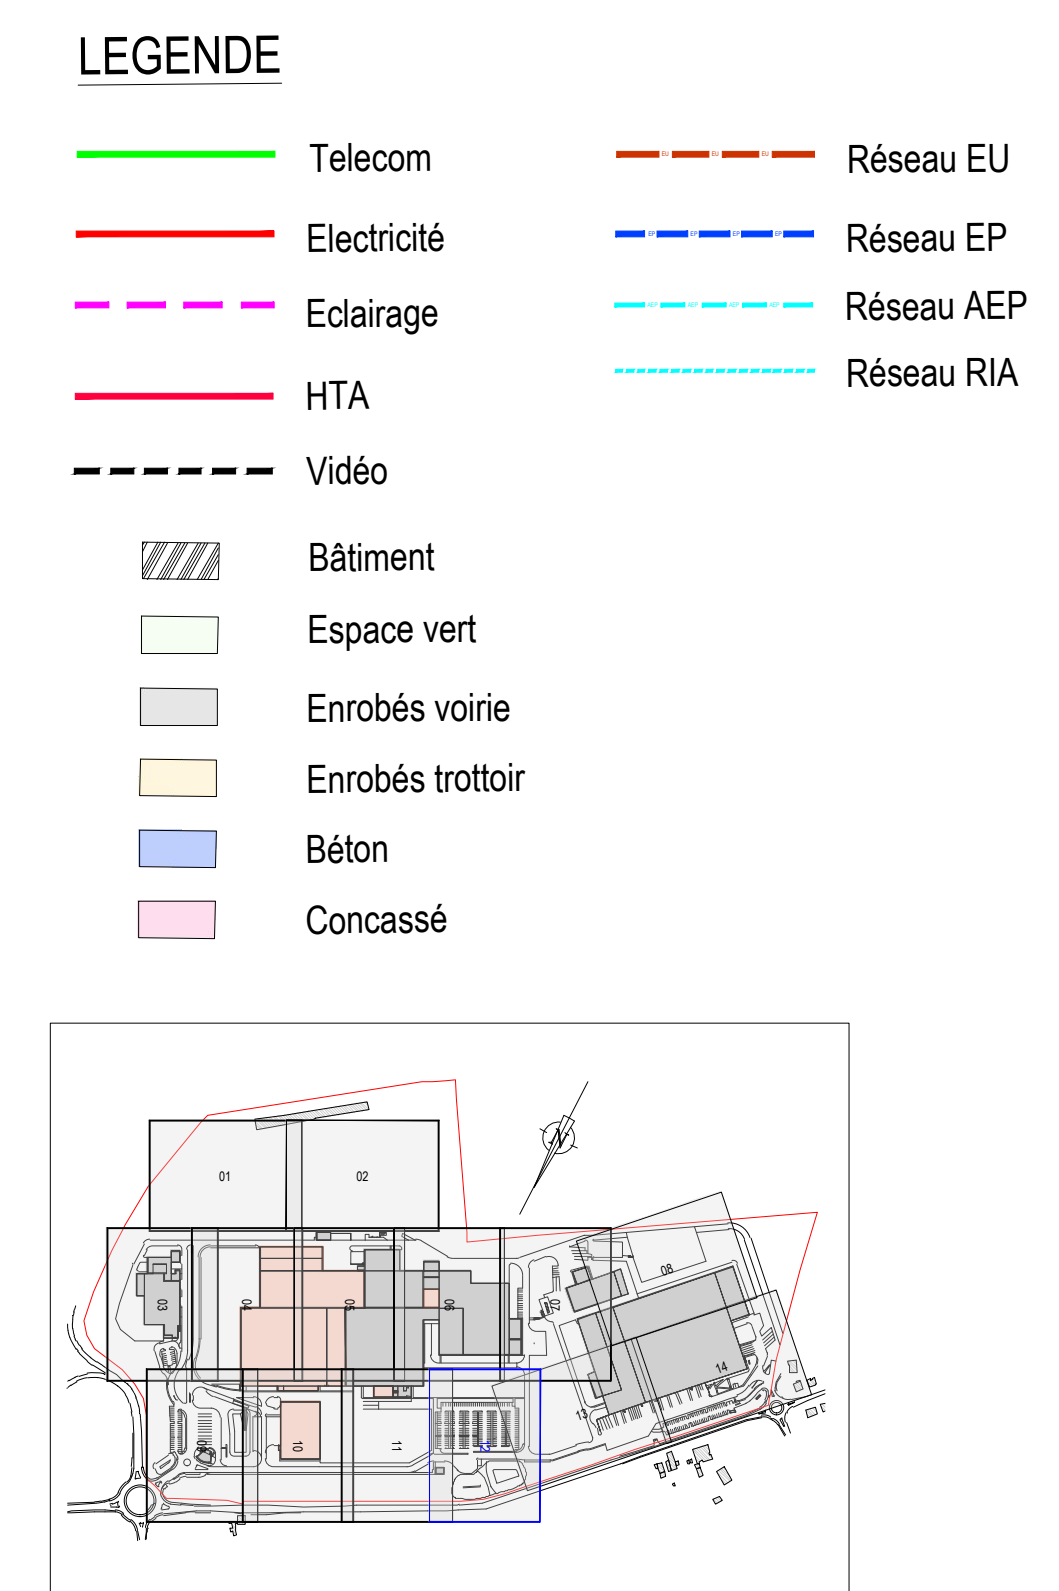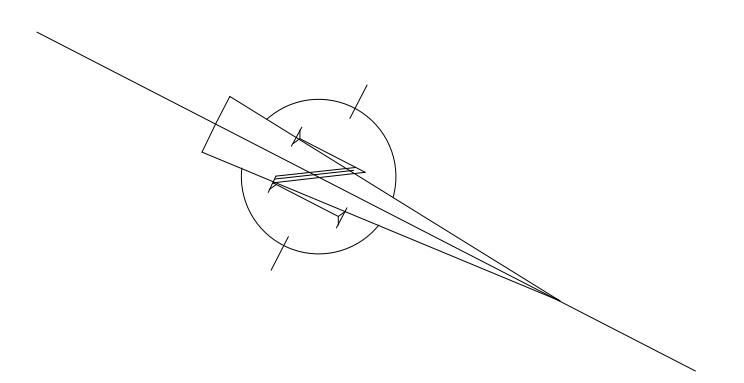

4, impasse des Fabriques  
67700 SAVERNE




USINE DE MONSWILLER

SIÈGE SOCIAL  
1 rue de la Lisière - BP 40110  
F-67043 KILCHING CENEX  
Tél : 03 88 69 55 55  
www.groupe-ote.com

PLAN DES RESEAUX EXISTANTS

| Date: 30/06/2025 |           |       |        |      |      |         |             |      |       | NUMERO DU PLAN |       |  |  |
|------------------|-----------|-------|--------|------|------|---------|-------------|------|-------|----------------|-------|--|--|
| 19540            | OTE       | -     | VRD    | PL   | -    | 1/200   | VRD         | 12   |       | 12             | 0     |  |  |
| Altitude n°      | Emetteur  | Phase | Depart | Voir | Axe  | Echelle | Désignation | Zone | Etage | Ordre          | Index |  |  |
| Contraint n°     | Issued by | Phase | Depart | View | Axis | Scale   | Designation | Zone | Level | Order          | Index |  |  |



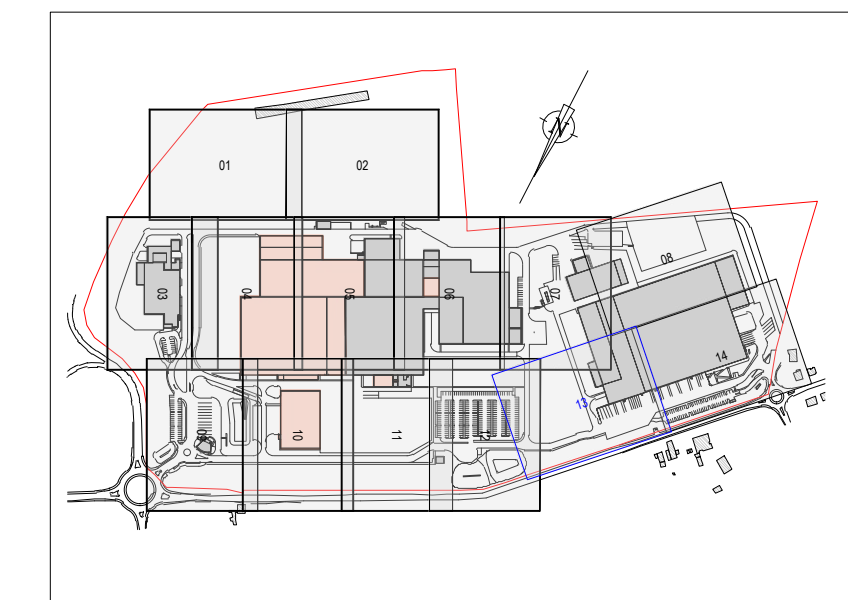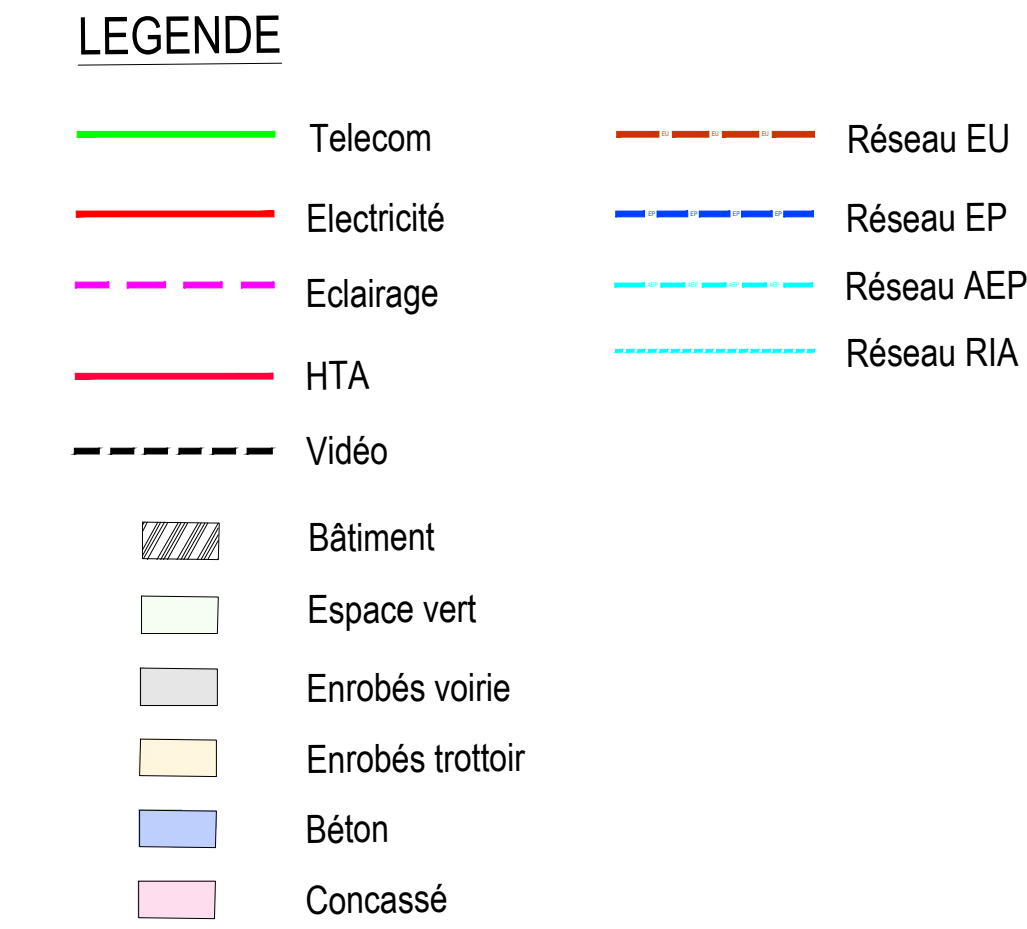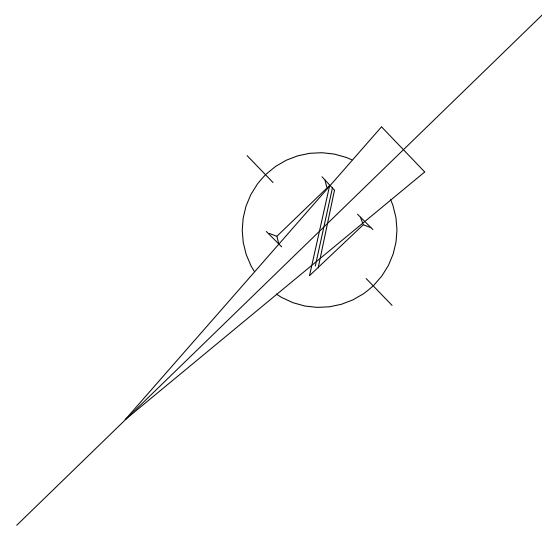

|   |              |                                         |                      |                   |                         |
|---|--------------|-----------------------------------------|----------------------|-------------------|-------------------------|
| E | -            | -                                       | -                    | -                 | -                       |
| D | -            | -                                       | -                    | -                 | -                       |
| C | -            | -                                       | -                    | -                 | -                       |
| B | -            | -                                       | -                    | -                 | -                       |
| A | -            | -                                       | -                    | -                 | -                       |
| O | 30/06/2025   | Etablissement du plan                   | DE MATOS             | PYERISCH          |                         |
|   | Date<br>Date | Description - modifications<br>Révision | Descripteur<br>Drawn | Vérifier<br>Check | Approbation<br>Approval |





USINE DE MONSWILLER



**GROUPE OTE** | SIÈGE SOCIAL  
1 rue de la Lisière - BP 40110  
F-67403 ILLKIRCH CEDEX  
Tél : 03 88 67 55 55  
[www.groupe-ote.com](http://www.groupe-ote.com)

| PLAN DES RESEUX EXISTANTS |           |       |         |      |      |         |             |      |       |                |       |  |  |
|---------------------------|-----------|-------|---------|------|------|---------|-------------|------|-------|----------------|-------|--|--|
| Date: 30/06/2025          |           |       |         |      |      |         |             |      |       | NUMERO DU PLAN |       |  |  |
| 19540                     | OTE       | -     | VRD     | PL   | -    | 1/200   | VRD         | 13   | 13    | 0              |       |  |  |
| Affaire n°                | Emission  | Phase | Depart. | Vue  | Axe  | Echelle | Désignation | Zone | Etage | Ordre          | Index |  |  |
| Contract nb               | Issued by |       | Depart. | View | Axis | Scale   | Désignation | Zone | Level | Order          | Index |  |  |



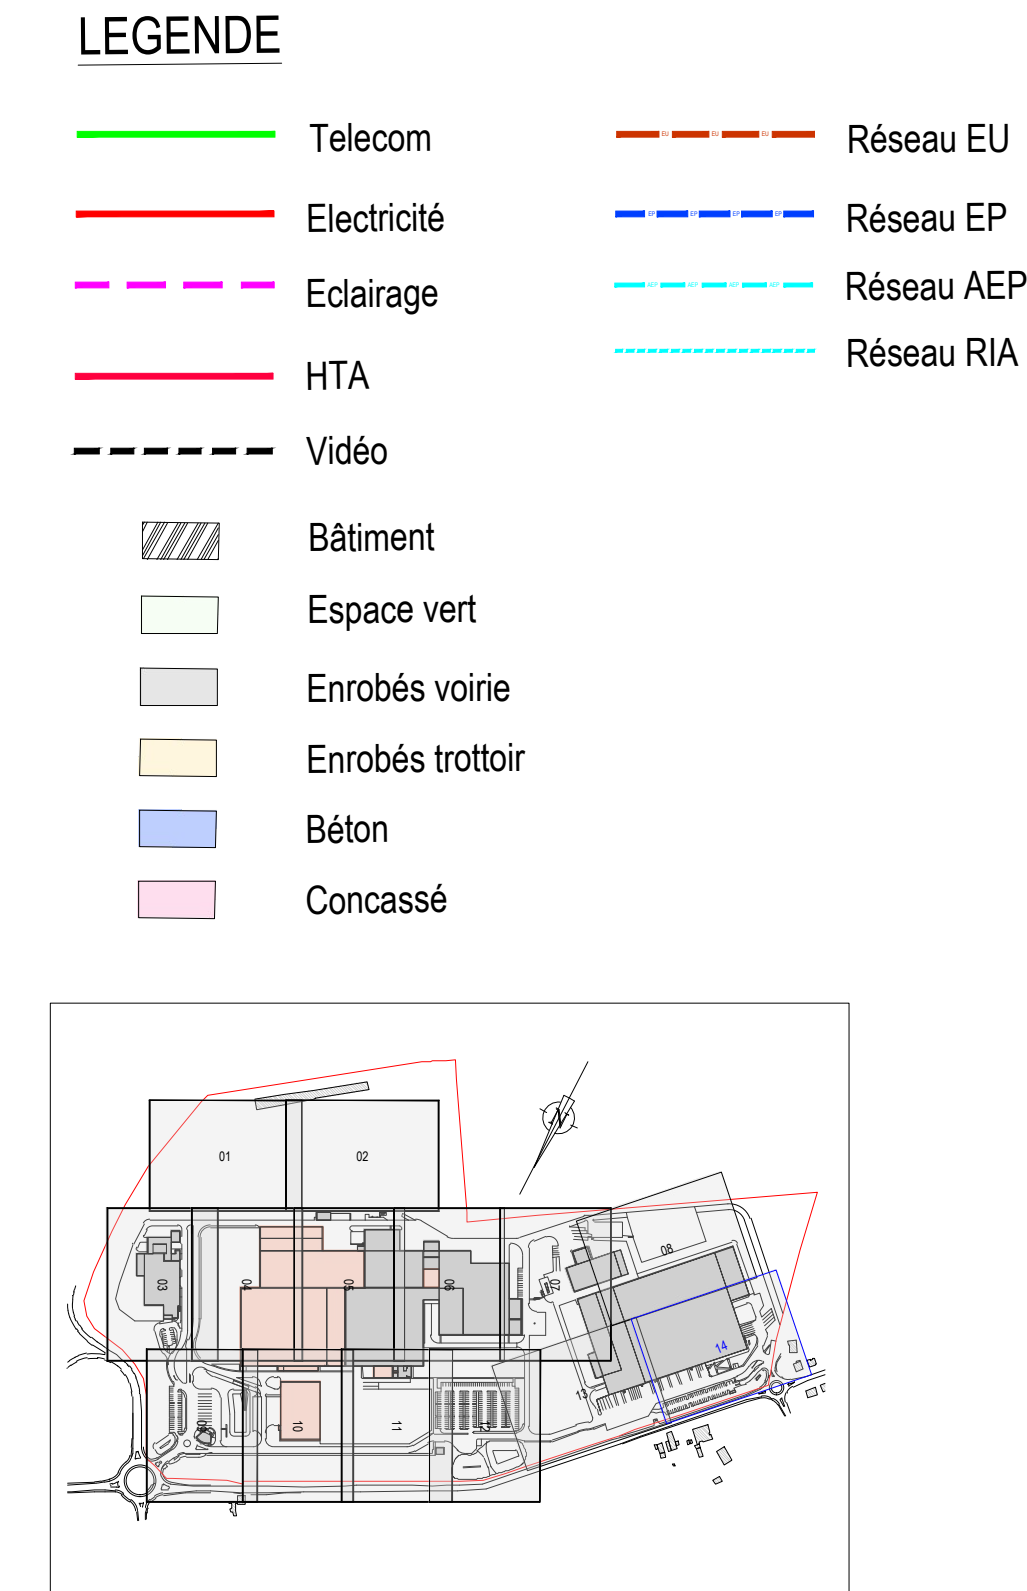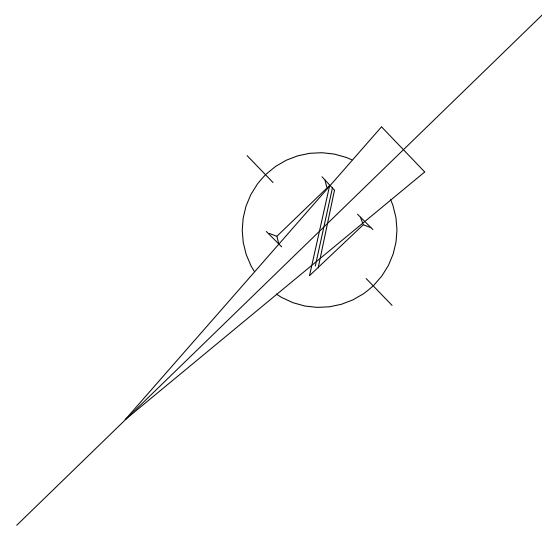



4, impasse des Fabriques  
67700 SAVERNE

USINE DE MONSWILLER





**GRUPE  
OTE**

SIÈGE SOCIAL  
 3 rue de la Lisière - BP 40110  
 F-67003 ILLKIRCH CEDEX  
 Tél : 03 88 69 55 55  
[www.groupe-ote.com](http://www.groupe-ote.com)

| PLAN DES RESEAUX EXISTANTS   |          |                |        |        |     |         |              |      |        |       |
|---|----------|----------------|--------|--------|-----|---------|--------------|------|--------|-------|
| Date : 30/06/2025   |          | NUMERO DU PLAN |        |        |     |         |              |      |        |       |
| 19540   | OTE      | -              | VRD    | PL     | -   | 1/200   | VRD          | 14   | 14     | 0     |
| Affaire n°   | Emetteur | Phase          | Depart | Voe    | Axe | Echelle | Délimitation | Zone | Etage  | Ordre |
| Contrat n°   | Recevoir | Type           | Projet | Voirie | Axe | Echelle | Délimitation | Zone | Niveau | Ordre |
| <div style="font-size: 0.8em; margin-top: 10px;">                     F:\18-Proprieté\19540 Kuhn Monsviller - Annexe 2025\18-417\NET\NET\MOA\AT Plan\2025-06-30 Plan Réseau Existants\2521 MOA RECOULEMENT ADMN_pour_adresse                 </div> |          |                |        |        |     |         |              |      |        |       |



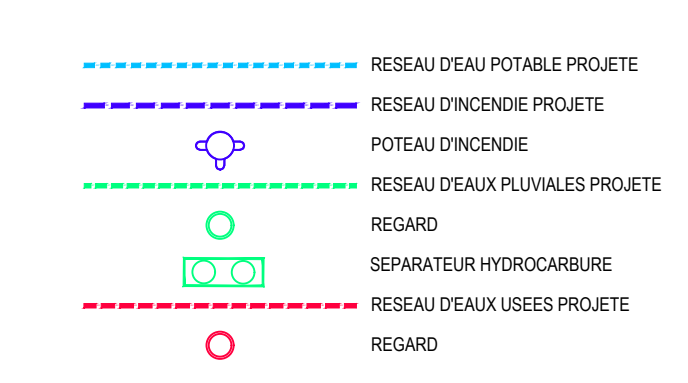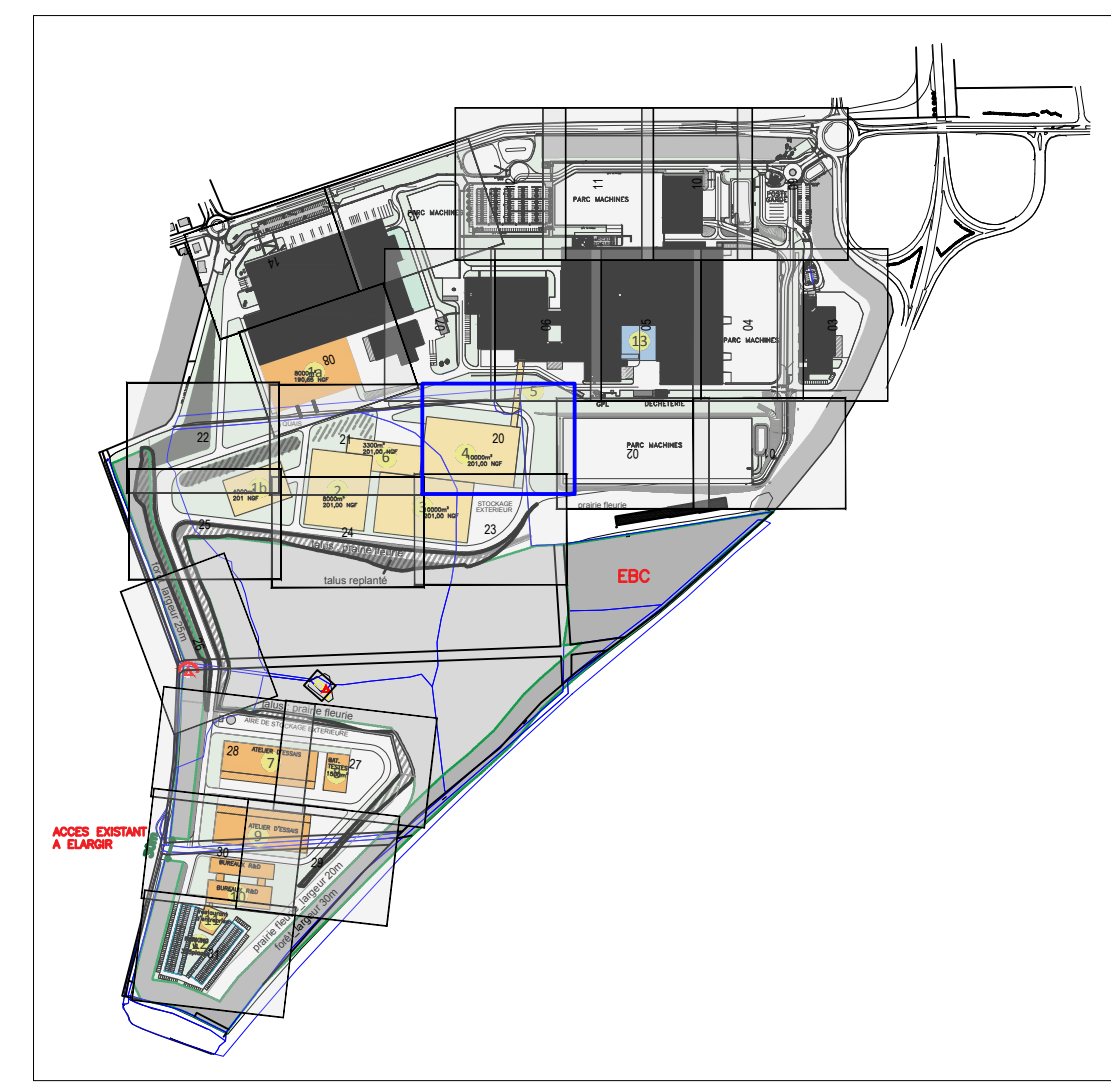

|   |              |                                         |   |                  |                  |                         |
|---|--------------|-----------------------------------------|---|------------------|------------------|-------------------------|
| E | .            | .                                       | . | .                | .                | .                       |
| D | .            | .                                       | . | .                | .                | .                       |
| C | .            | .                                       | . | .                | .                | .                       |
| B | .            | .                                       | . | .                | .                | .                       |
| A | .            | .                                       | . | .                | .                | .                       |
| 0 | 0407/2025    | Etablissement du plan                   |   | DE MATOS         | PFERSCH          |                         |
|   | Date<br>Date | Description - modifications<br>Revision |   | Dessiné<br>Drawn | Vérifié<br>Check | Approbation<br>Approval |



4, impasse des Fabriques  
67700 SAVERNE

USINE DE MONSWILLER



**GROUPE OTE** | SIÈGE SOCIAL  
1 rue de la Lisière - BP 40110  
F-67403 ILLKIRCH CEDEX  
Tél : 03 88 67 55 55  
[www.groupe-ote.com](http://www.groupe-ote.com)

## PLAN DES RESEAUX PROJETES

|                   |           |       |         |      |      |         |                |      |       |       |        |
|-------------------|-----------|-------|---------|------|------|---------|----------------|------|-------|-------|--------|
| Date : 04/07/2025 |           |       |         |      |      |         | NUMERO DU PLAN |      |       |       |        |
| 19540             | OTE       | -     | VRD     | PL   | -    | 1/200   | VRD            | 20   | -     | 20    | 0      |
| Affaire n°        | Emetteur  | Phase | Depart. | Vue  | Axe  | Echelle | Désignation    | Zone | Etage | Order | Indice |
| Contract nb       | Issued by | Phase | Depart. | View | Axis | Scale   | Désignation    | Zone | Level | Order | Index  |

13/06/2025 19:19 Project: 19540 K&N Monseville - Antibes 2020-26-APG3 DAO45-VRD-OTE-19540-APC-VRD-Massat



