

DIRECTION GÉNÉRALE DES
FINANCES PUBLIQUES

EXTRAIT DU PLAN CADASTRAL

Département :
EURE ET LOIR

Commune :
LEVAINVILLE

Section : ZB
Feuille : 000 ZB 01

Échelle d'origine : 1/2000
Échelle d'édition : 1/4000

Date d'édition : 15/07/2024
(fuseau horaire de Paris)

Coordonnées en projection : RGF93CC48


Le plan visualisé sur cet extrait est géré par le
centre des impôts foncier suivant :
SDIF EURE ET LOIR
5, Place de la République 28019
28019 CHARTRES Cedex
tél. 02 37 18 70 83 -fax
sdif.eure-et-loir@dgif.finances.gouv.fr

Cet extrait de plan vous est délivré par :

cadastre.gouv.fr
©2017 Ministère de l'Action et des Comptes
publics

ZB 37	17 840m ²
ZB 38	24 050m ²
ZB 39	20 390m ²
ZB 40	19 590m ²
ZB 41	16 230m ²
ZB 42	21 790m ²
ZB 43	16 150m ²
ZB 44	16 760m ²
ZB 50	3 200m ²
ZB 51	41 820m ²

TOTAL 197 820m²

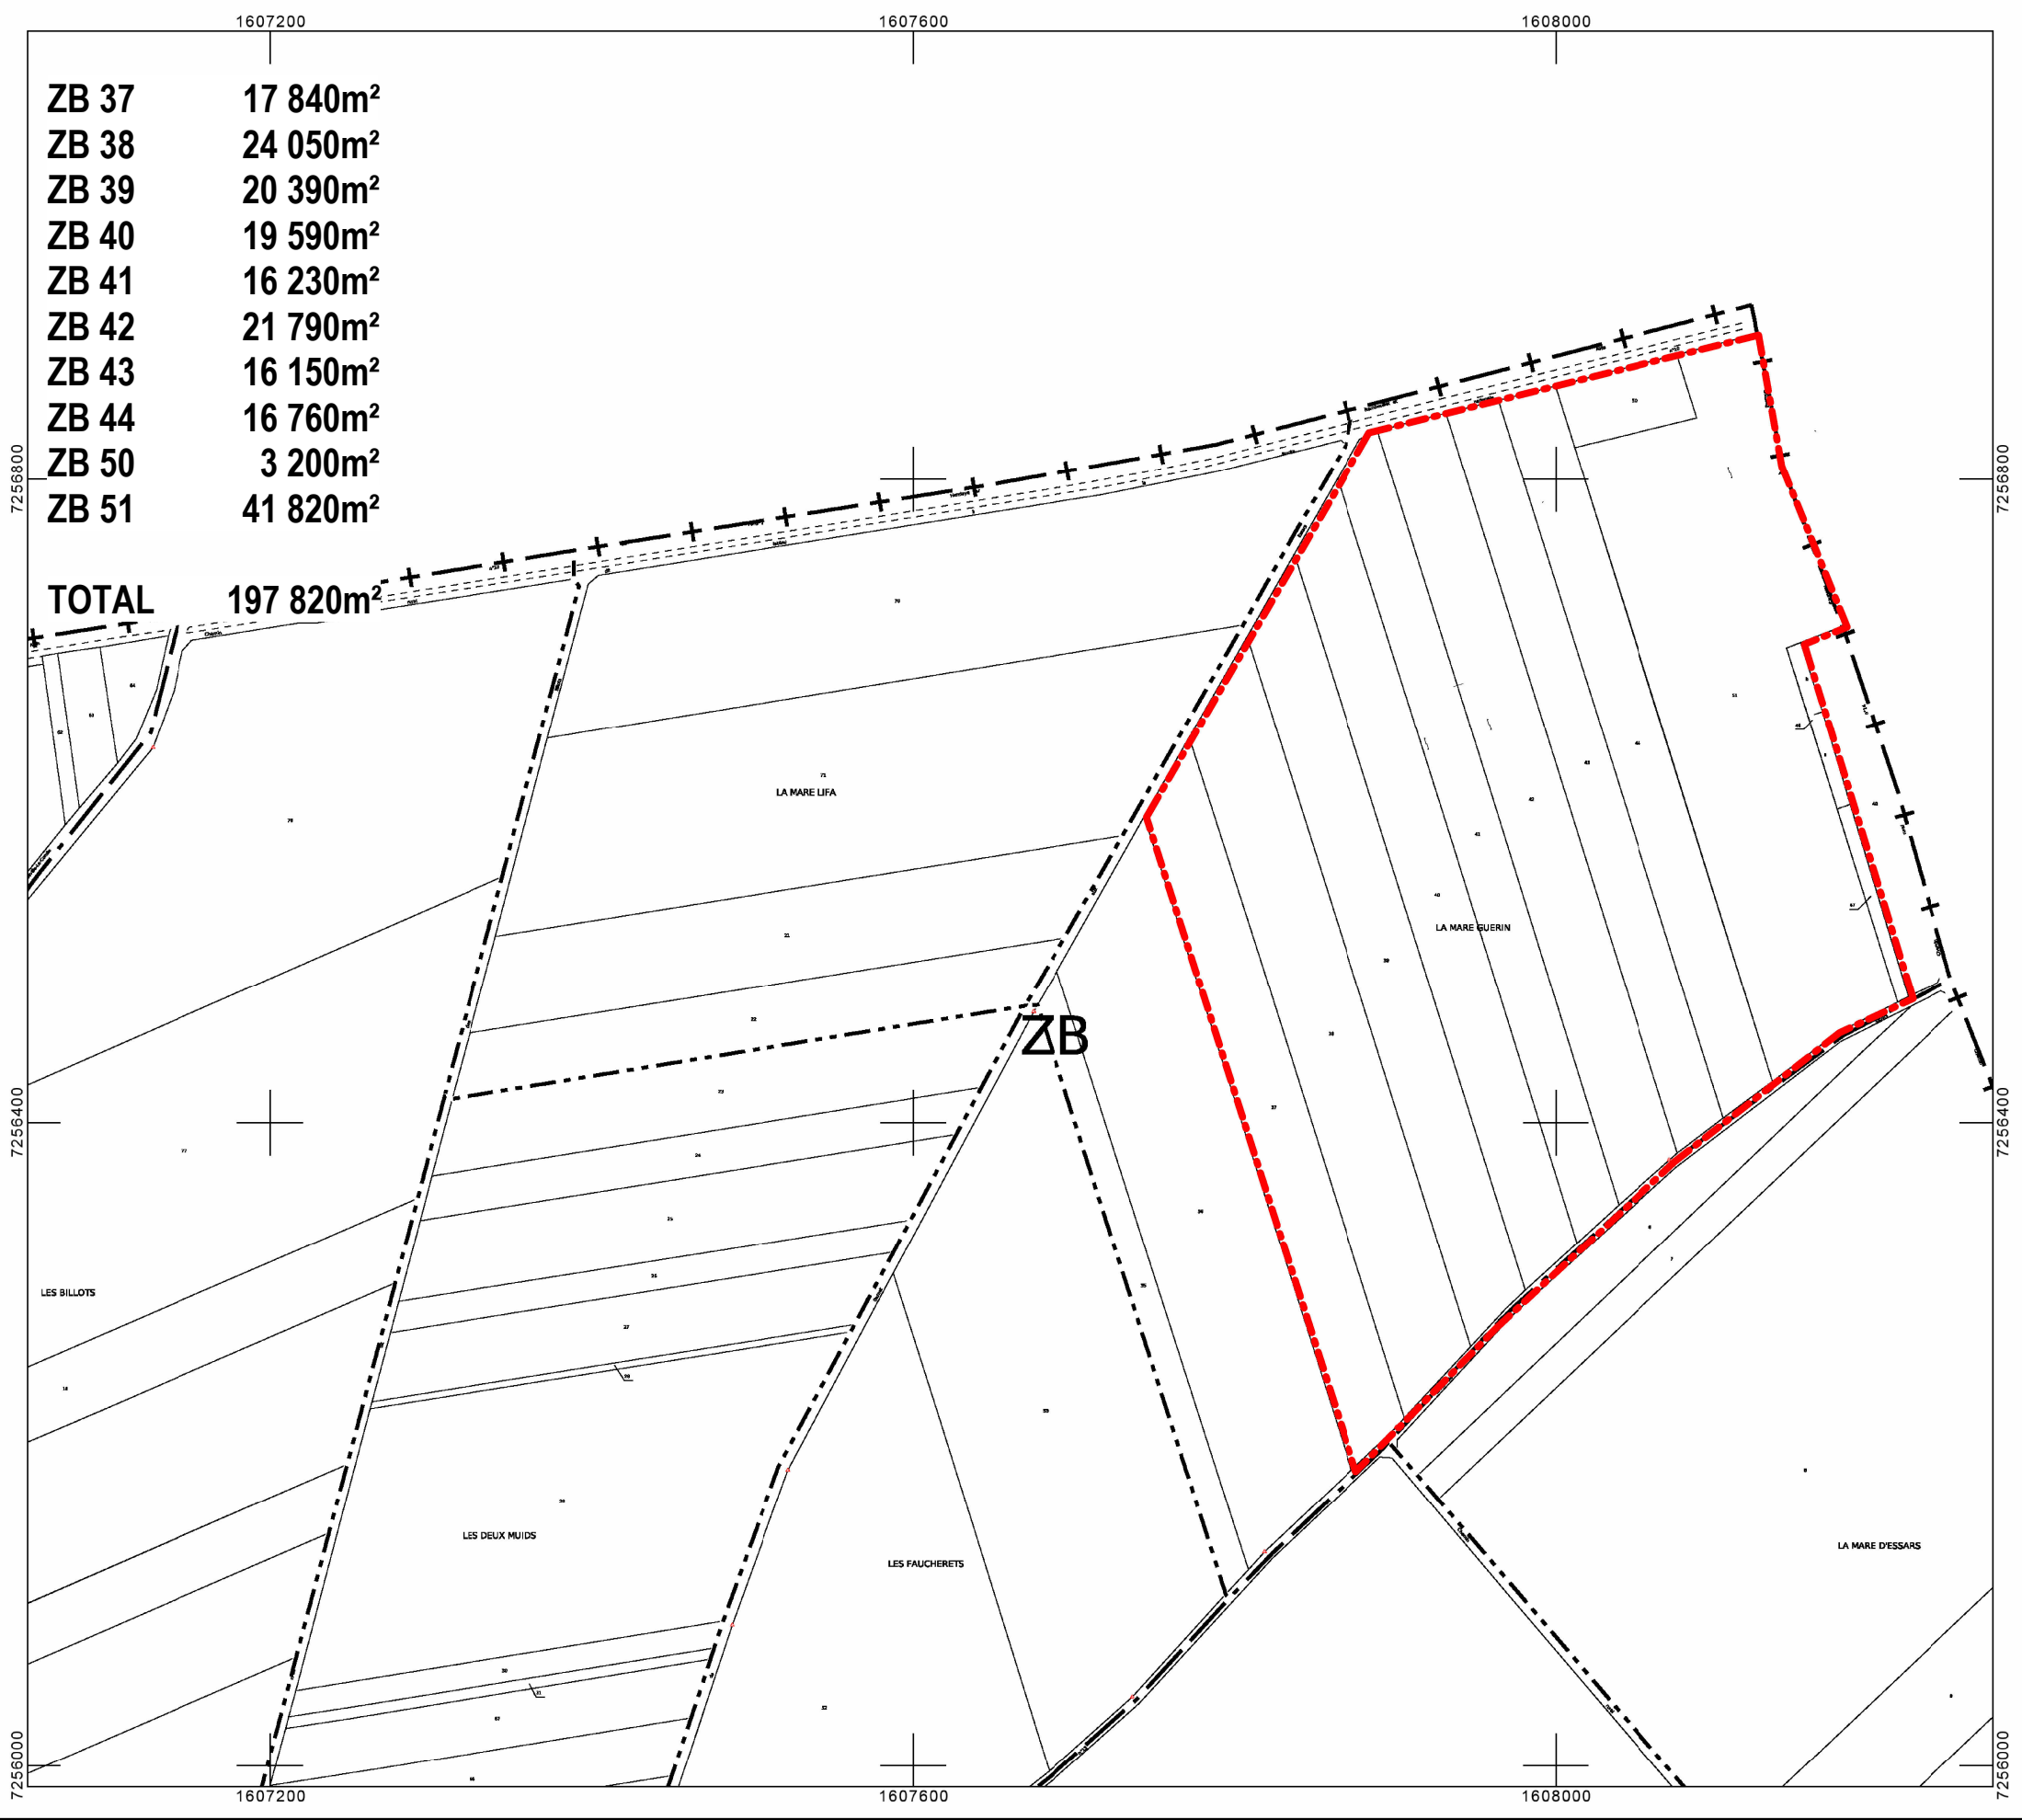

Maître d'Ouvrage **SNC Parc du Levain**
143 bld Romain Rolland
CS 90077
75685 Paris Cédex 14

Architecte **SOHO ARCHITECTURE**
PARIS : 202 rue de la Croix-Nivert, 75015 Paris - T : 01 56 58 53 10 / contact@soho-archi.com
LYON : 30 quai Perrache, 69002 Lyon - T : 04 72 71 62 70 / contact@soho-archi.com

SOHO
ARCHITECTURE

Affaire **Plateforme Logistique**
La Mare Guerin
28700 Levainville

Phase	PC	Echelle	1 : 4000	Date	01/03/2025
Document	Cadastre				

Folio ou n° de plan	Indice
PC01-2	A