


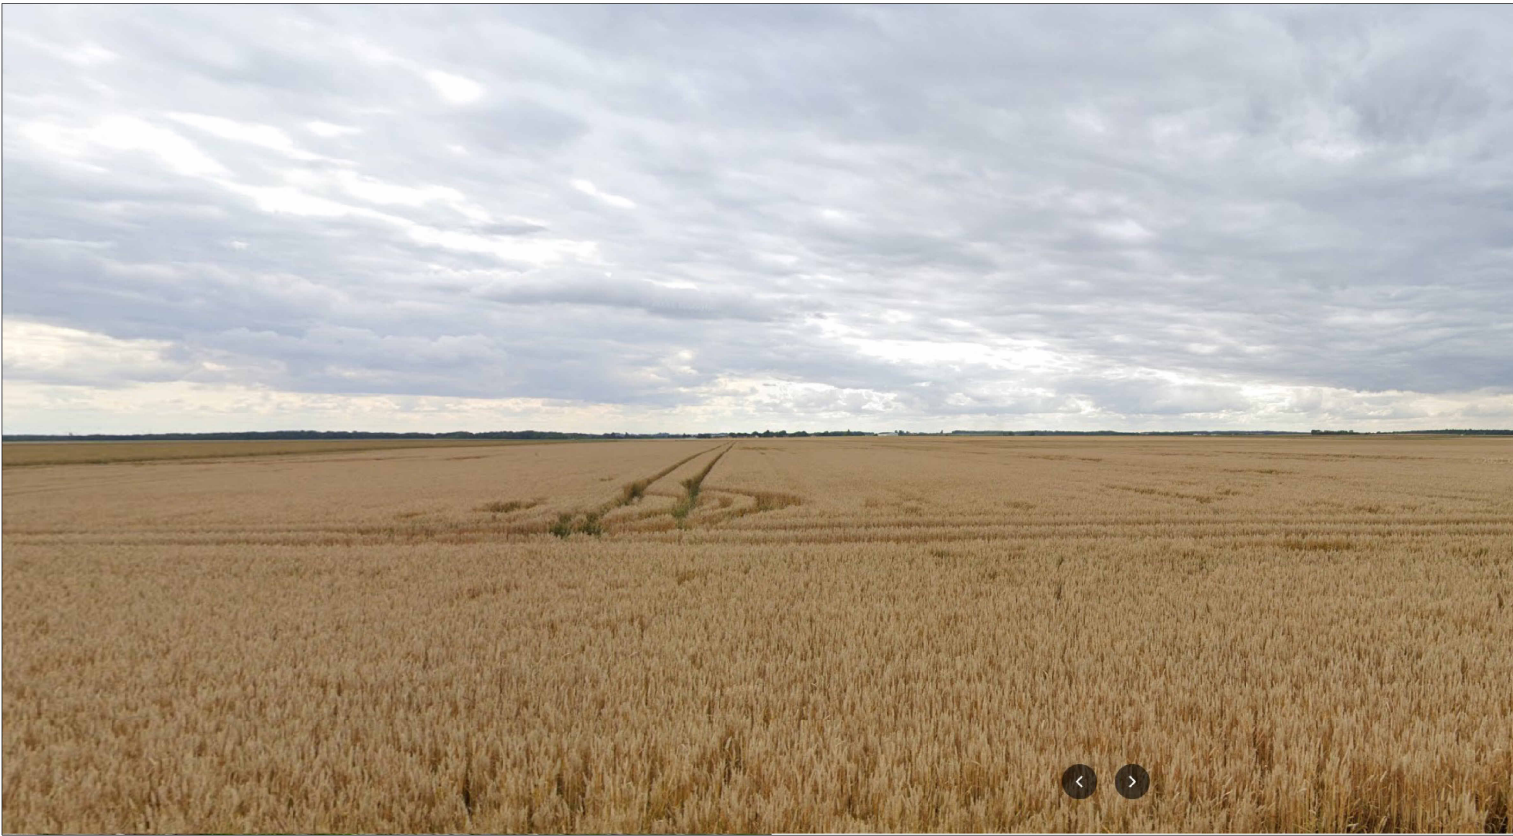

Vue 1



Vue 2



Plan de Repérage



Vue 3

Maître d'Ouvrage **SNC Parc du Levain**
143 bld Romain Rolland
CS 90077
75685 Paris Cédex 14

Architecte **SOHO ARCHITECTURE**
PARIS : 202 rue de la Croix-Nivert, 75015 Paris - T : 01 56 58 53 10 / contact@soho-archi.com
LYON : 30 quai Perrache, 69002 Lyon - T : 04 72 71 62 70 / contact@soho-archi.com

SOHO
ARCHITECTURE

Affaire **Plateforme Logistique**
La Mare Guérin
28700 Levainville

Phase	PC	Echelle	Date	01/03/2025
Document	Photographies de l'environnement Lointain			

Folio ou n° de plan	Indice
PC08	A