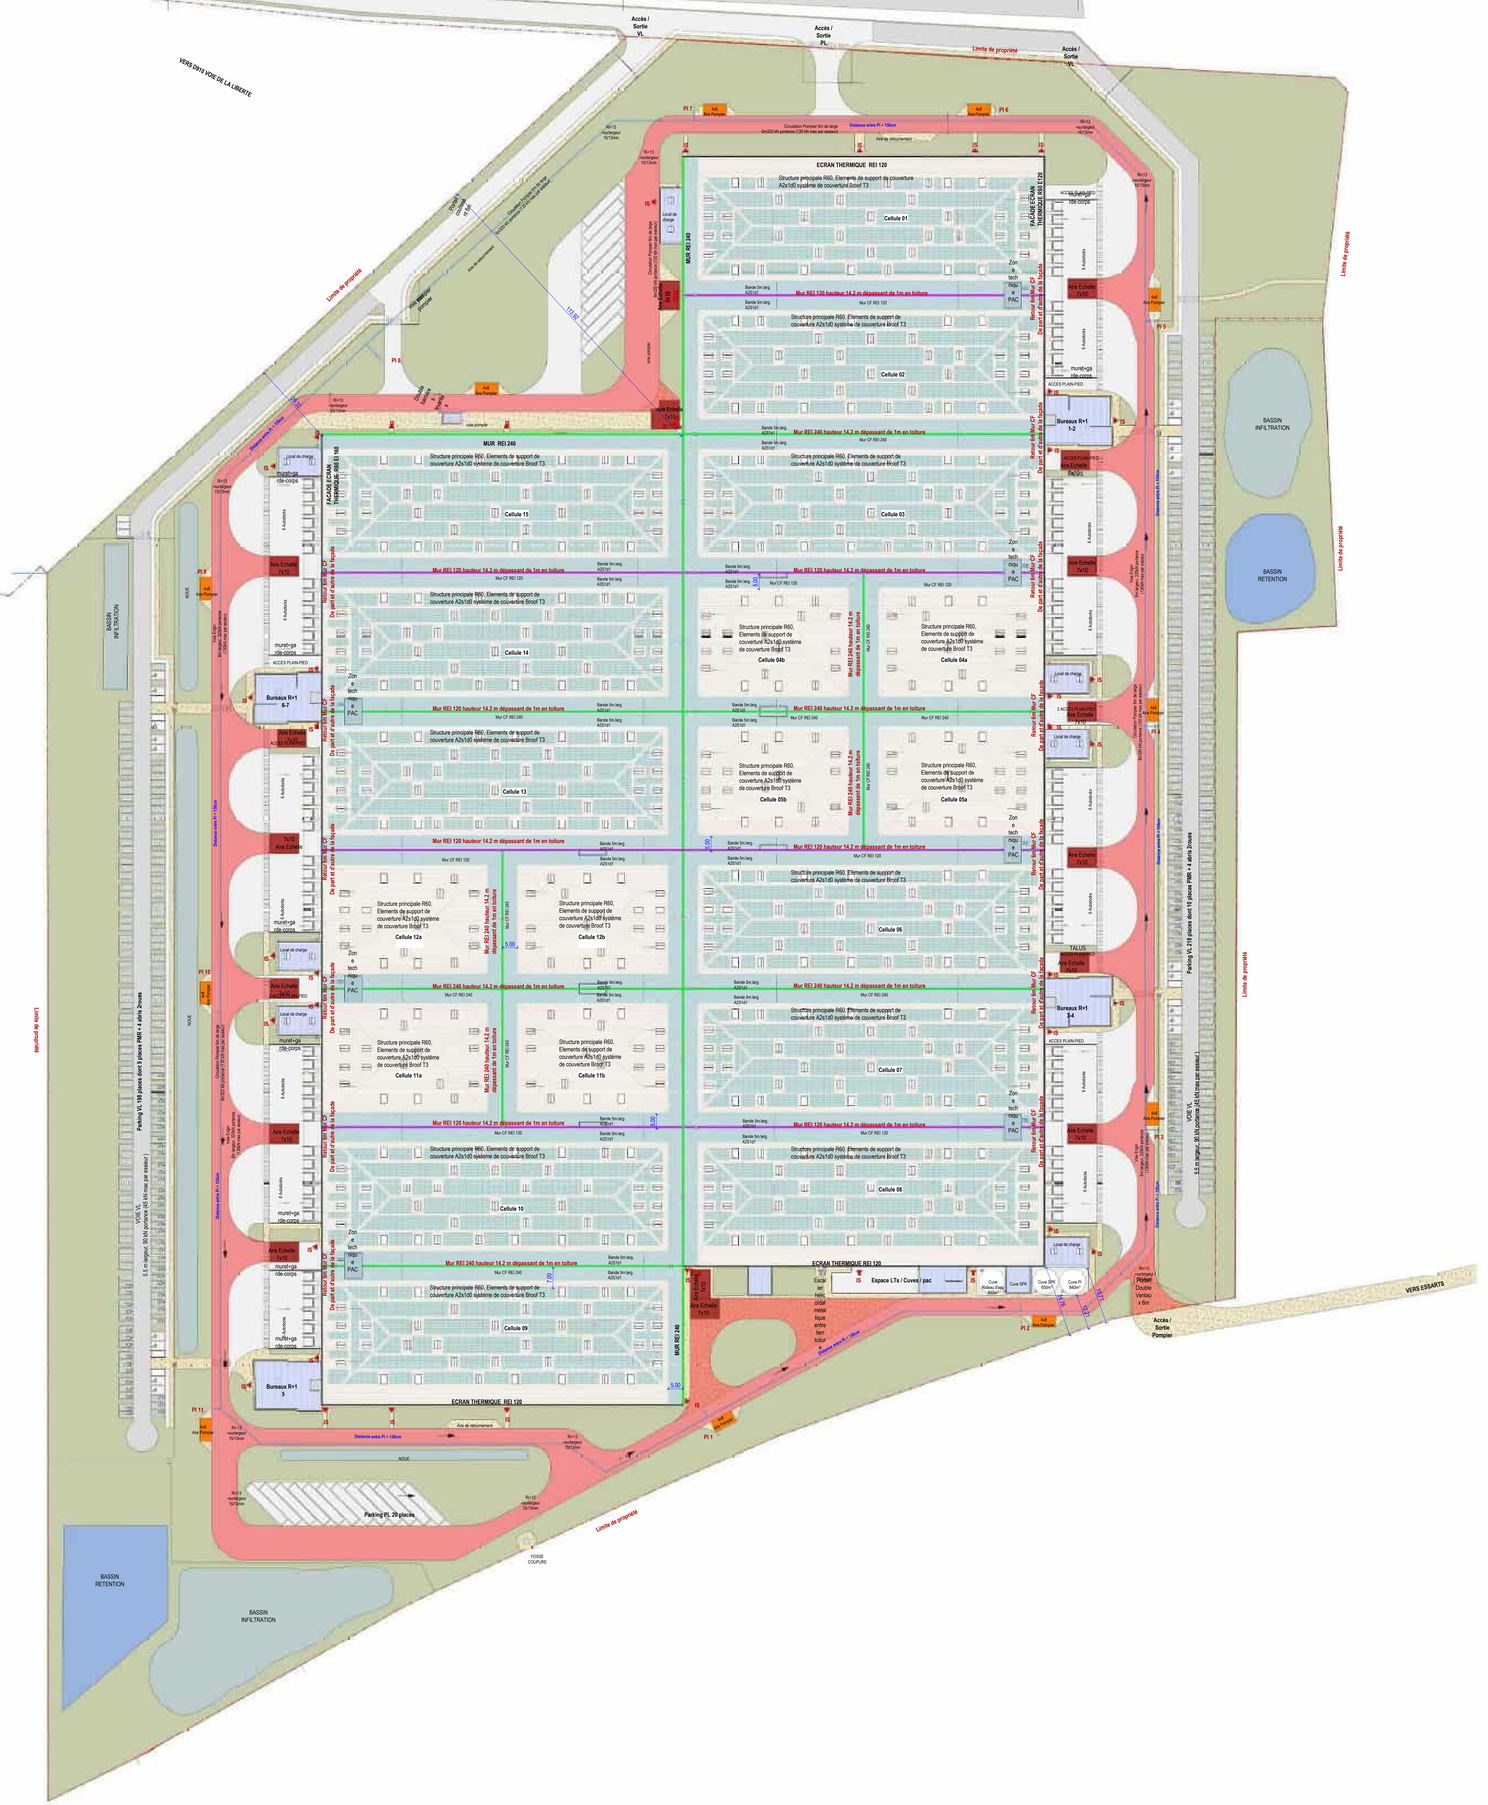


Affaire **Plateforme Logistique**

Le Mare Guerin
28700 Levainville

Maître d'ouvrage **SNC Parc du Levain**

143 bd Romain Rolland
CS 90077
75685 Paris Cédex 14

Architecte **SOHO ARCHITECTURE**

PARIS : 222 rue de la Croix-Nivert 75015 Paris / T. 01 56 58 53 10 / contact@soho-archi.com
LYON : 30 quai Perrache CS 10150 69002 Lyon / T. 04 72 71 62 70 / contact@soho-archi.com

Phase **PC** dossier n° : 23-070P

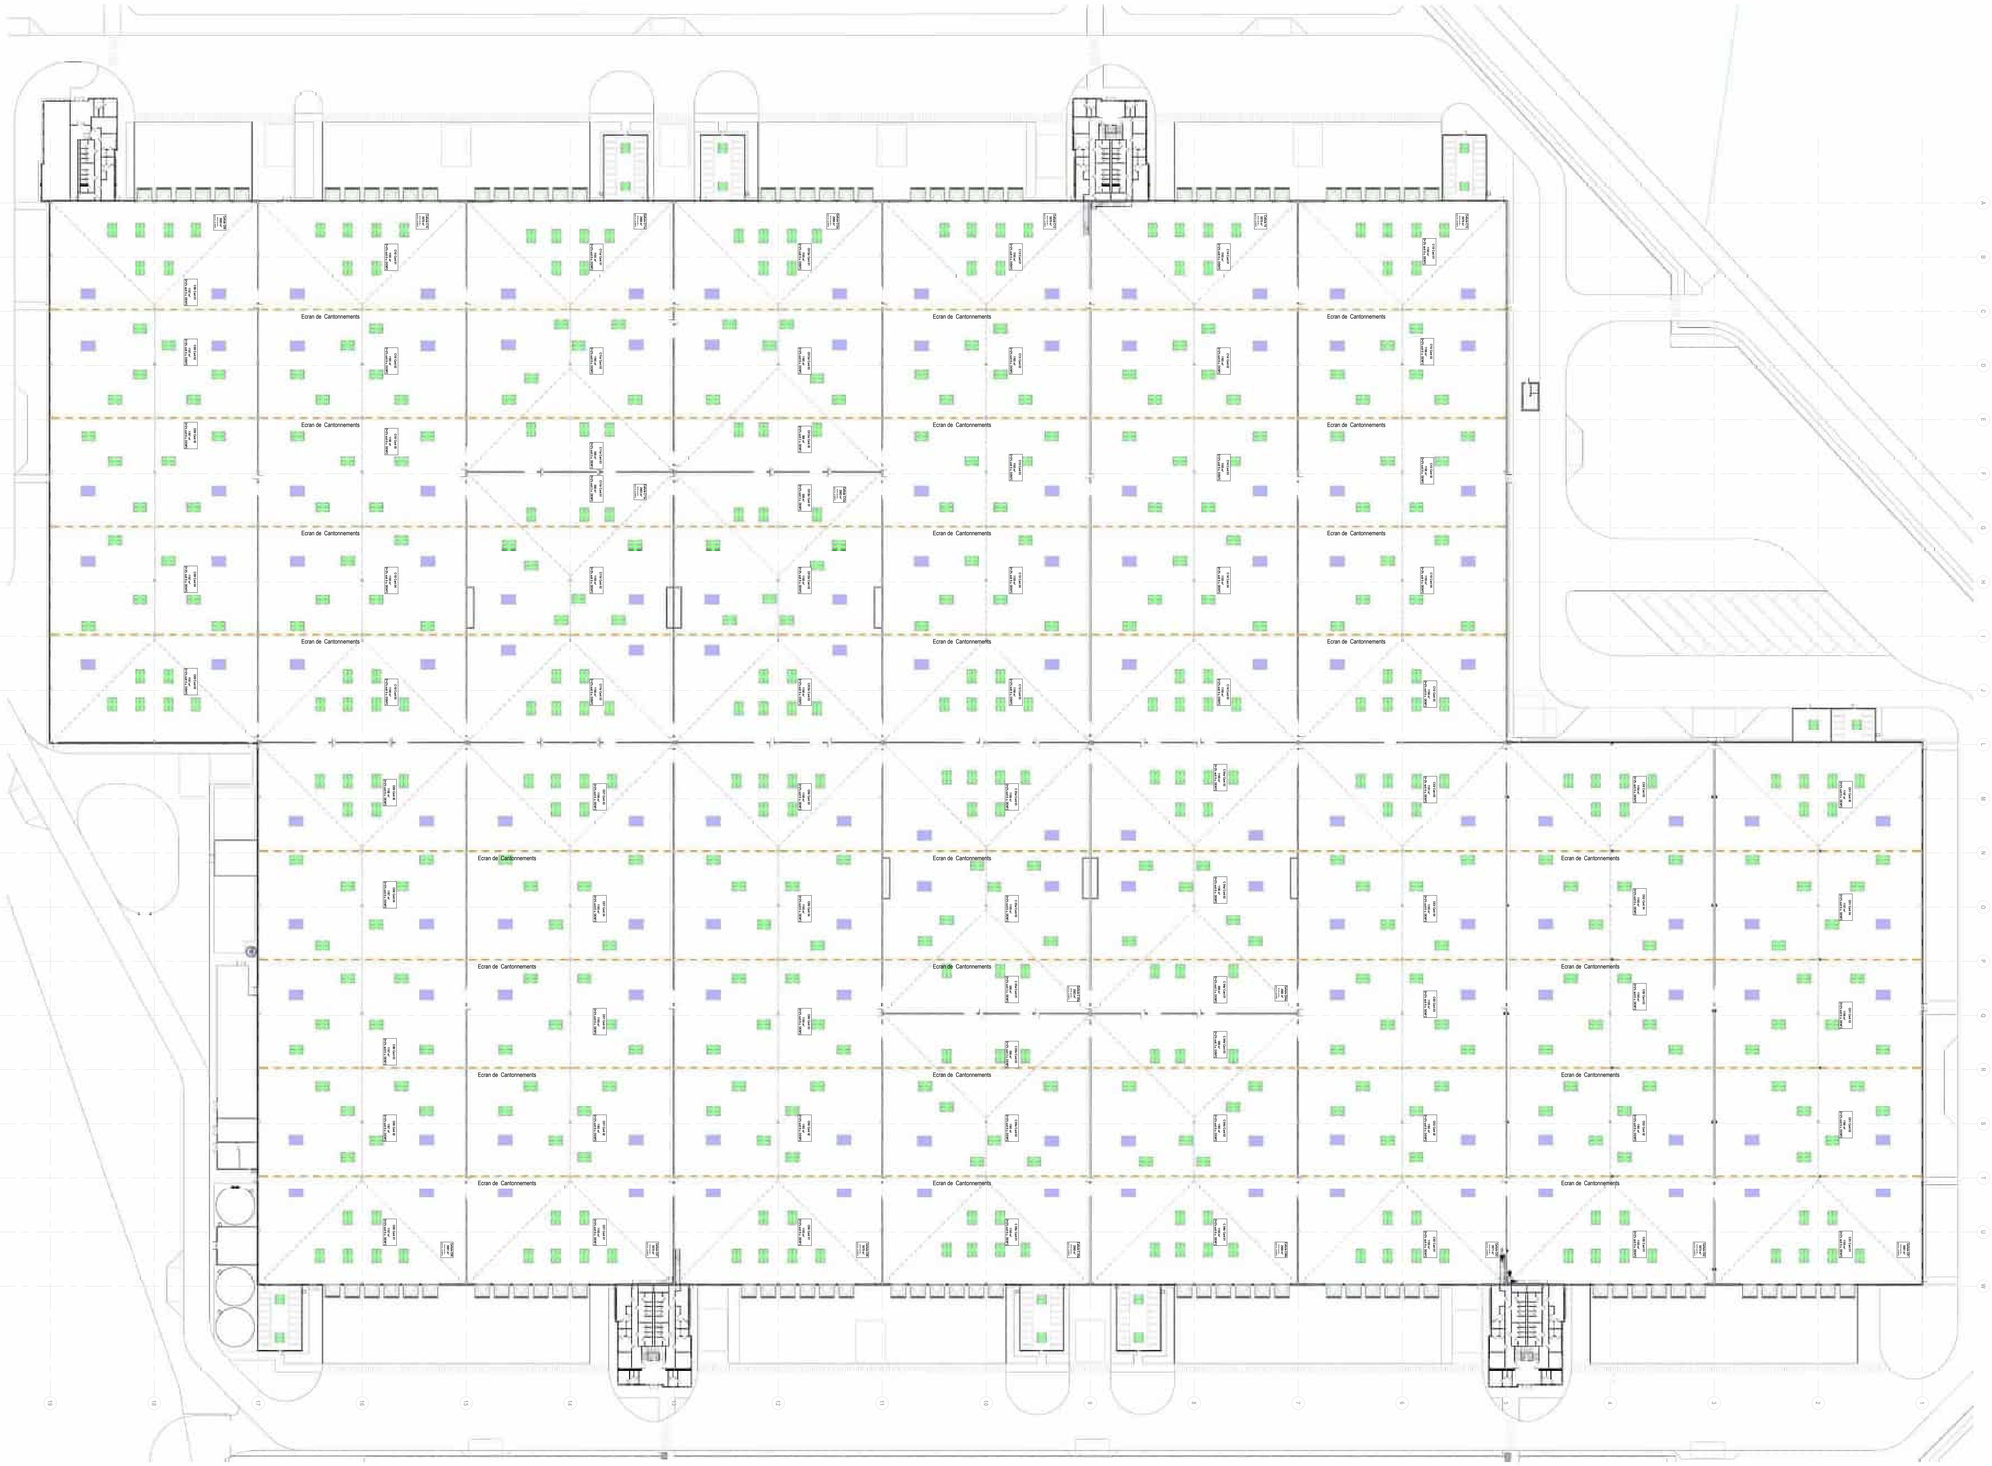
Document **DEFENSE INCENDIE EXTERIEURE** **ICPE-02**

Emetteur **Architecte** Dessiné par: DPRO Vérifié par : FTOS Echelle 1/500

Modifications

Ind.	Date	Nature
A	01/03/2025	

Ce document est la propriété de la société Soho Architecture. Il ne peut être reproduit ou communiqué sans son autorisation


Ecran de Cantonnements
DEMI-QUAI 1 HAUT
DEMI-QUAI 1 BAS
DEMI-QUAI 2 HAUT
DEMI-QUAI 2 BAS
DEMI-QUAI 3 HAUT
DEMI-QUAI 3 BAS
DEMI-QUAI 4 HAUT
DEMI-QUAI 4 BAS
DEMI-QUAI 5 HAUT
DEMI-QUAI 5 BAS
DEMI-QUAI 6 HAUT
DEMI-QUAI 6 BAS
DEMI-QUAI



Affaire **Plateforme Logistique**

La Mare Guerin
26700 Levaniville

Maître d'ouvrage **SNC Parc du Levain**

143 bld Romain Rolland
CS 90077
75685 Paris Cédex 14

Architecte **SOHO ARCHITECTURE**

PARIS : 222 rue de la Croix-Nivert 75015 Paris / T. 01 56 58 53 10 / contact@soho-archi.com
LYON : 30 quai Perrache CS 10150 69002 Lyon/ T. 04 72 71 62 70 / contact@soho-archi.com

Phase **PC** — dossier n° : 23-070P

Document **DEFENSE INCENDIE INTERIEURE** — **ICPE-04**

Emetteur **Architecte** — Dessiné par: DPRO Vérifié par : FTOS — Echelle 1/750

Modifications

Ind.	Date	Nature
A	01/03/2025	

Ce document est la propriété de la société Soho Architecture. Il ne peut être reproduit ou communiqué sans son autorisation.



N

Affaire **Plateforme Logistique**

Le Mare Guern
28700 Levainville

Maître d'ouvrage **SNC Parc du Levain**

143 bld Romain Rolland
CS 90077
75685 Paris Cédex 14

Architecte **SOHO ARCHITECTURE**

PARIS : 202 rue de la Croix-Nivert 75015 Paris / T. 01 56 58 53 10 / contact@soho-archi.com
LYON : 30 quai Perrache CS 10150 69002 Lyon / T. 04 72 71 62 70 / contact@soho-archi.com

Phase **PC** dossier n° : 23-070P

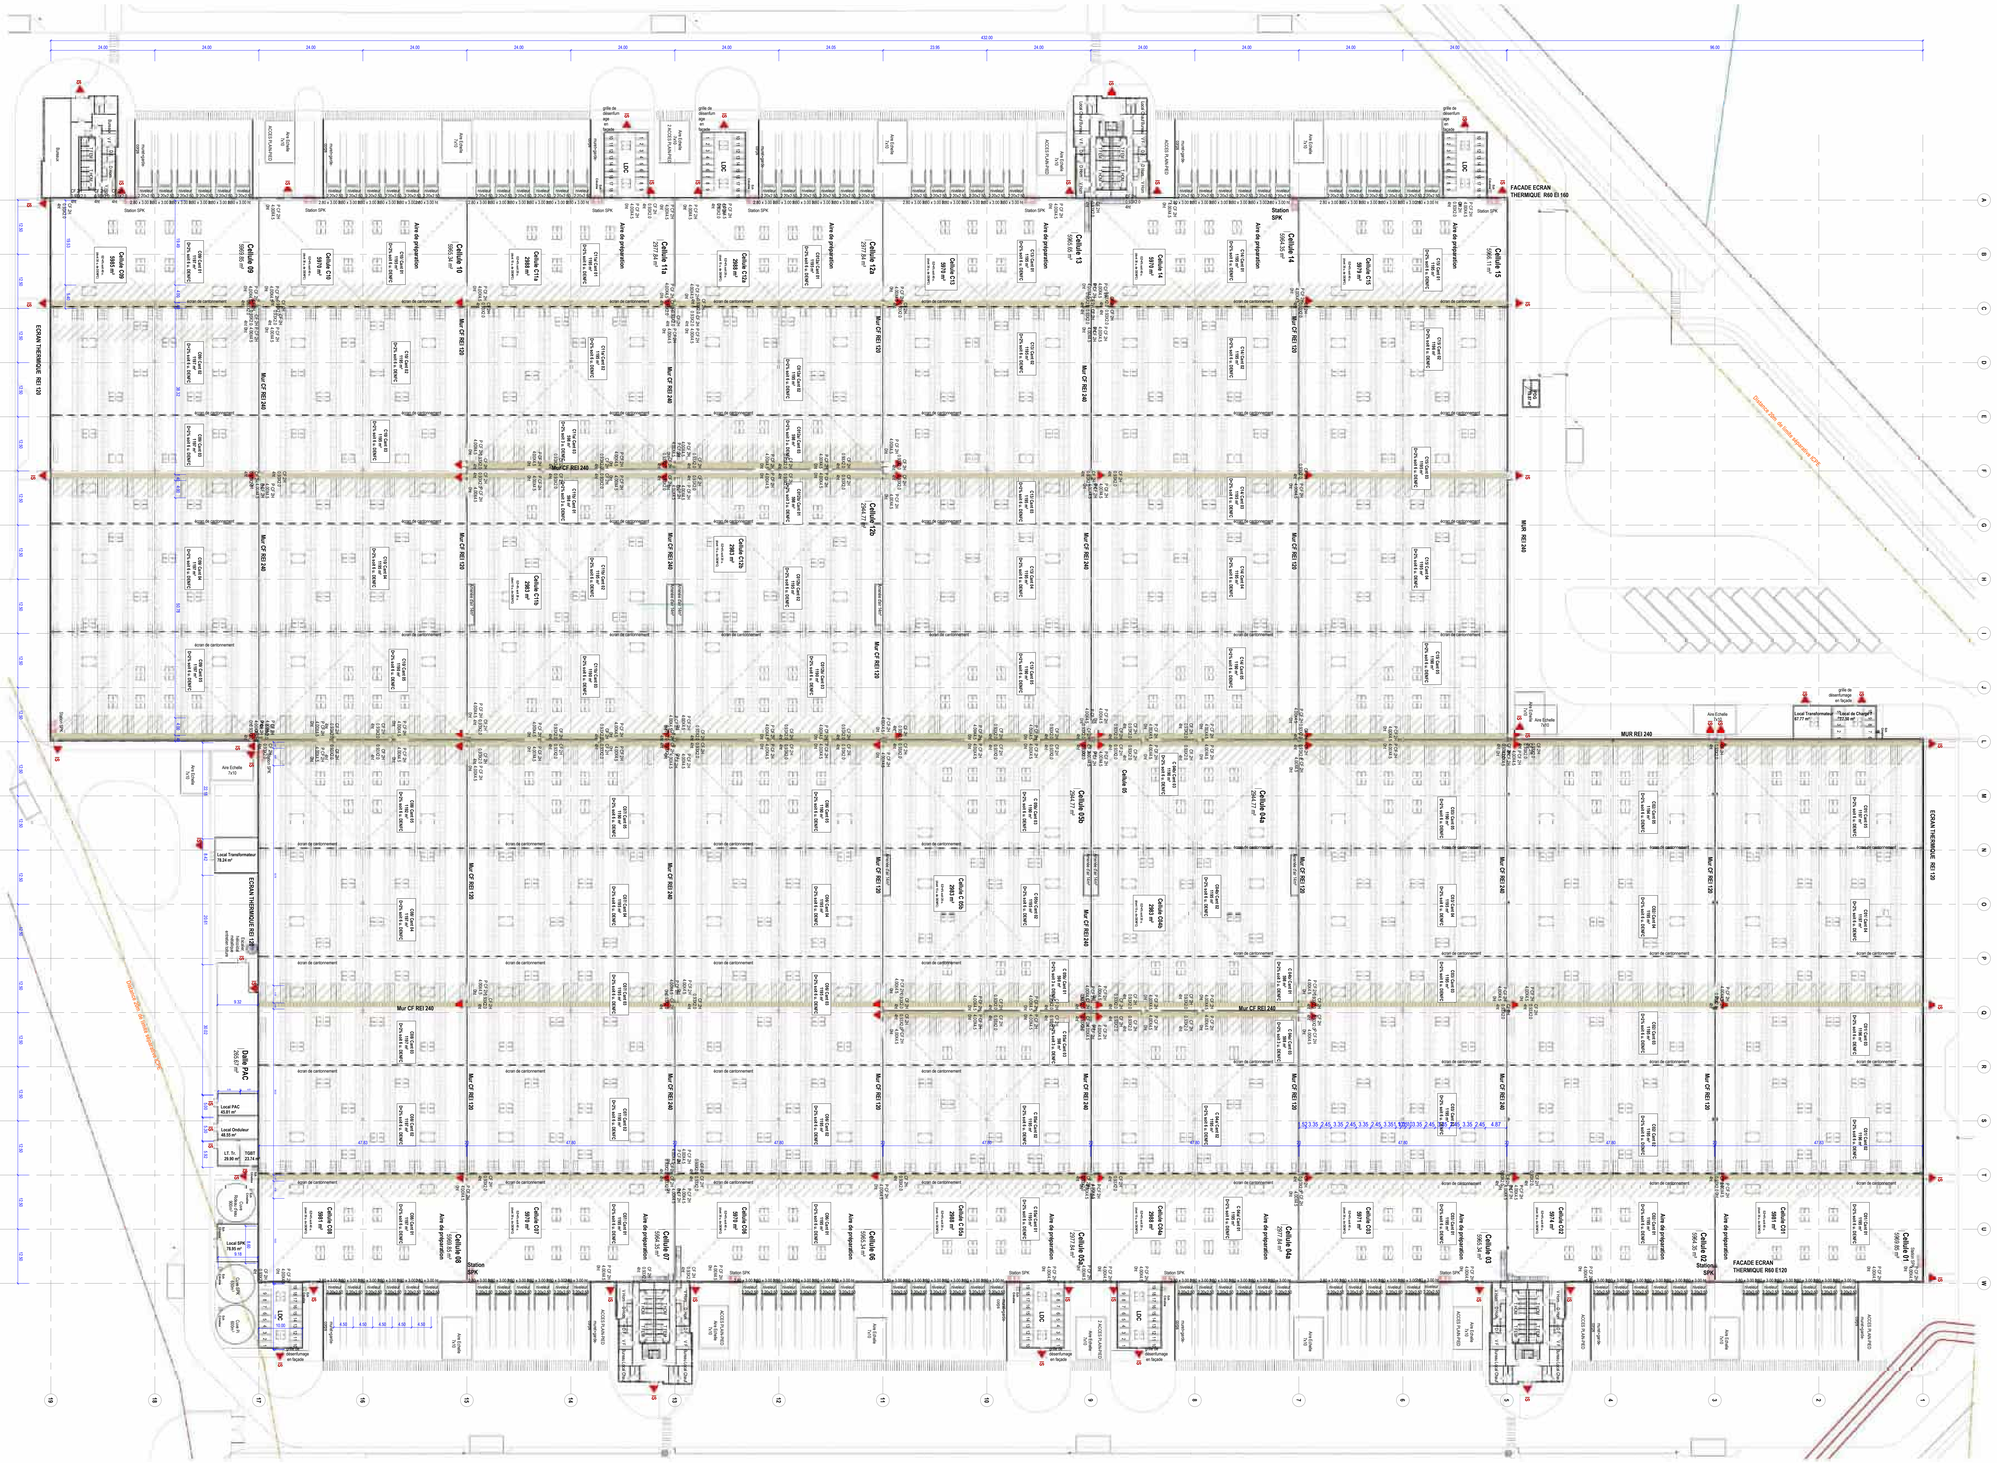
Document **PLAN DES 35m** **ICPE-05**

Emetteur **Architecte** Dessiné par : DPRO Vérifié par : FTOS Echelle 1 : 1000

Modifications

Ind.	Date	Nature
A	01/03/2025	

Ce document est la propriété de la société Soho Architecture. Il ne peut être reproduit ou communiqué sans son autorisation.



Affaire **Plateforme Logistique**

La Mare Guerin
28700 Levainville

Maître d'ouvrage **SNC Parc du Levain**

143 bd Romain Rolland
CS 90077
75685 Paris Cédex 14

Architecte **SOHO ARCHITECTURE**

PARIS : 202 rue de la Croix-Nivert 75015 Paris / T. 01 56 58 53 10 / contact@soho-archi.com
LYON : 30 quai Perrache CS 10150 69002 Lyon / T. 04 72 71 62 70 / contact@soho-archi.com

Phase **PC** dossier n° : 23-070P

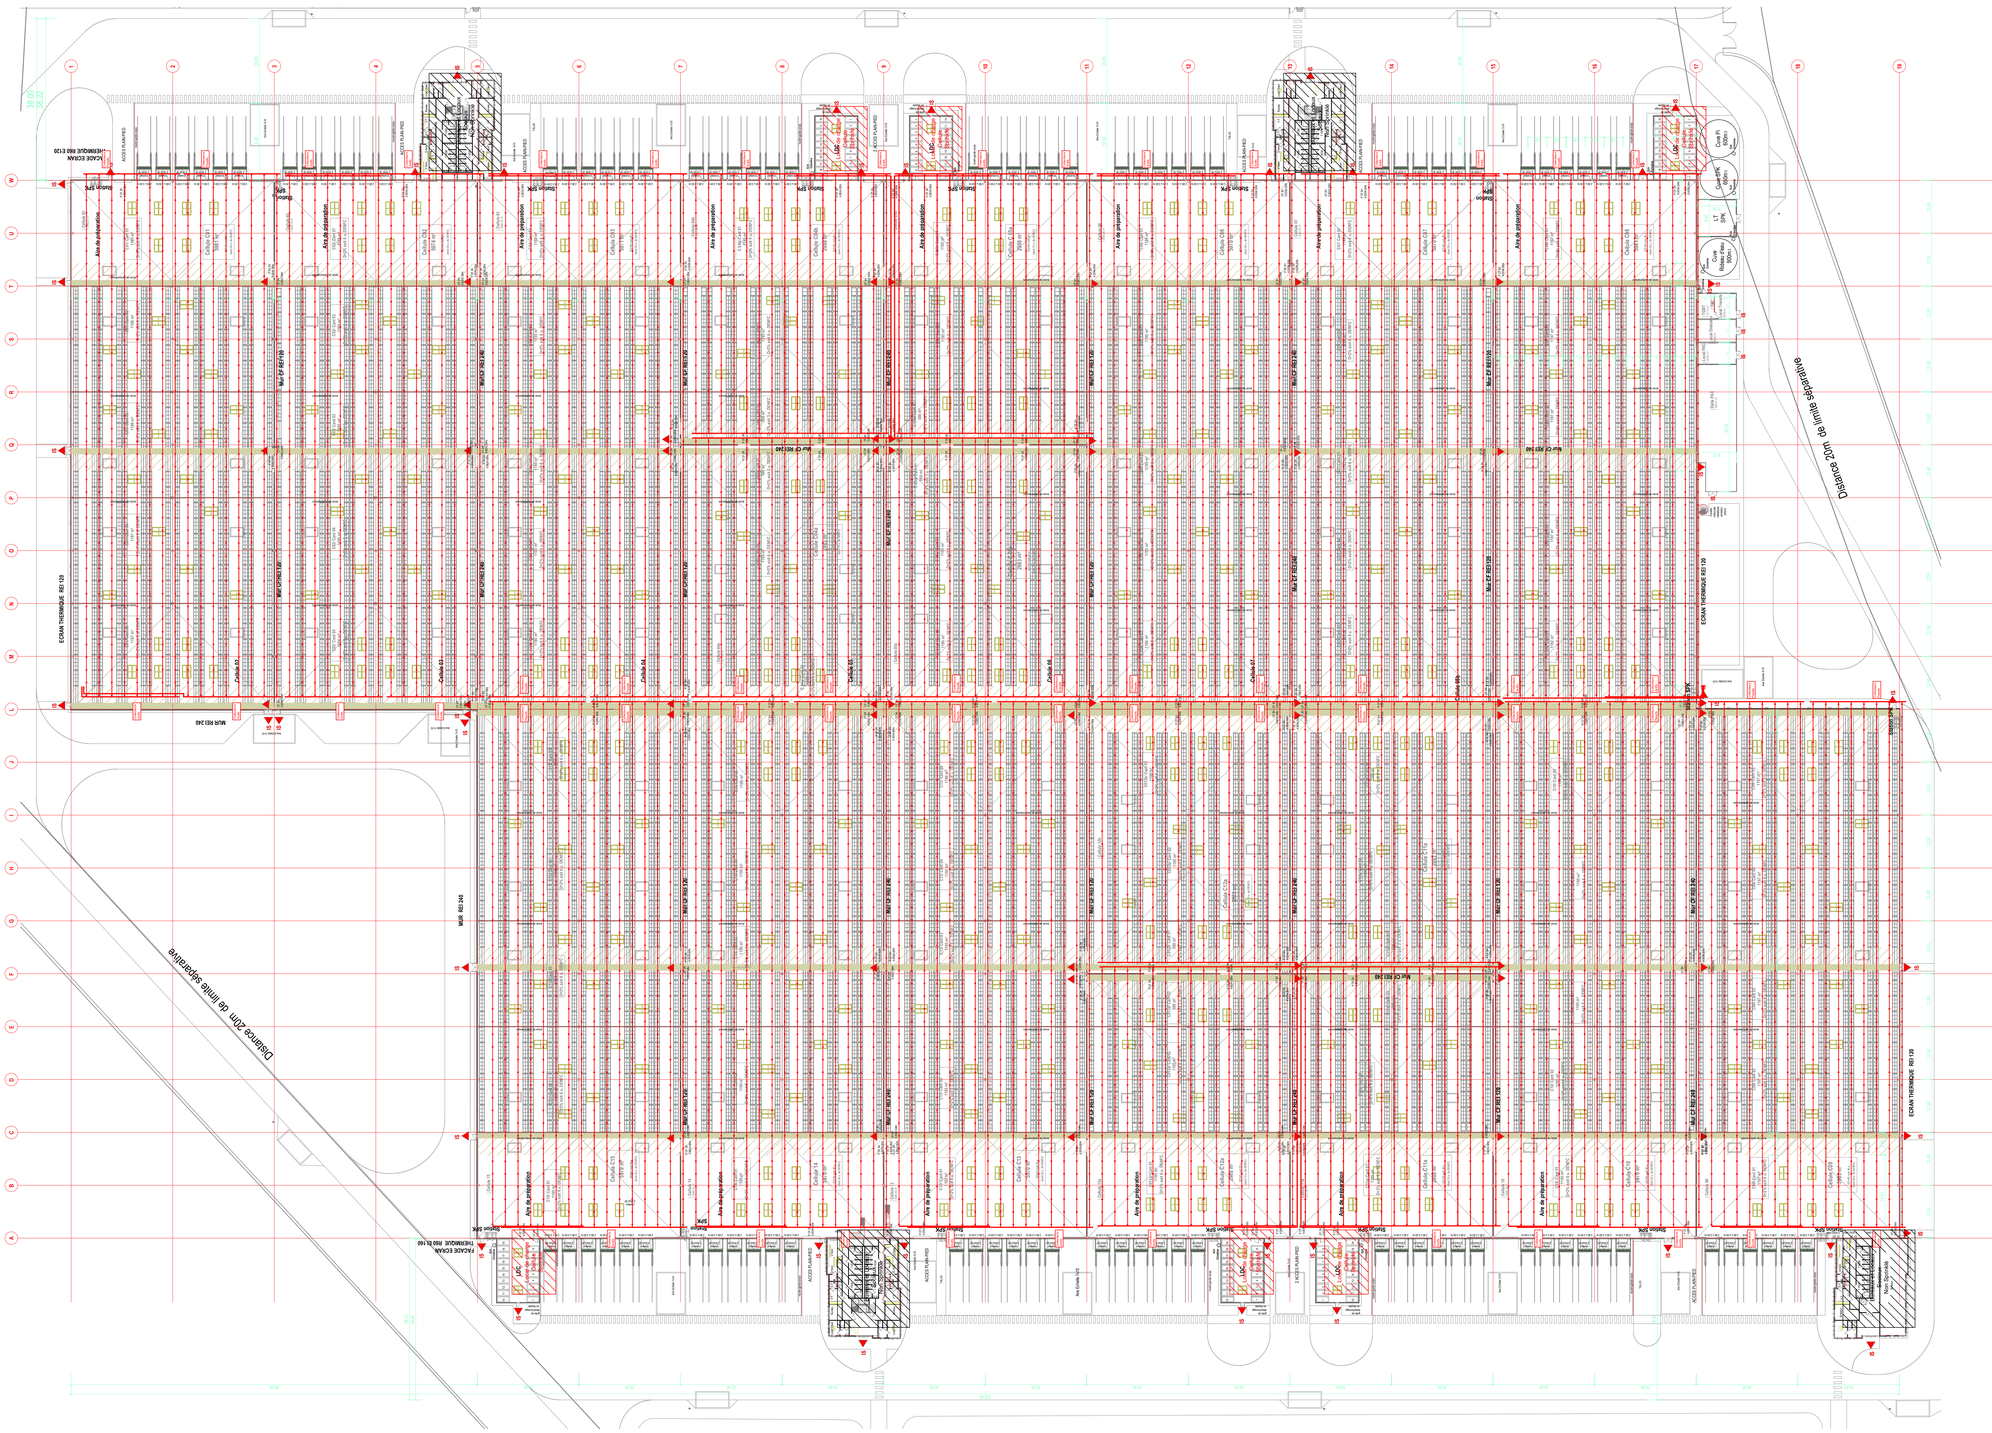
Document **Plan de RDC ICPE** **ICPE-06**

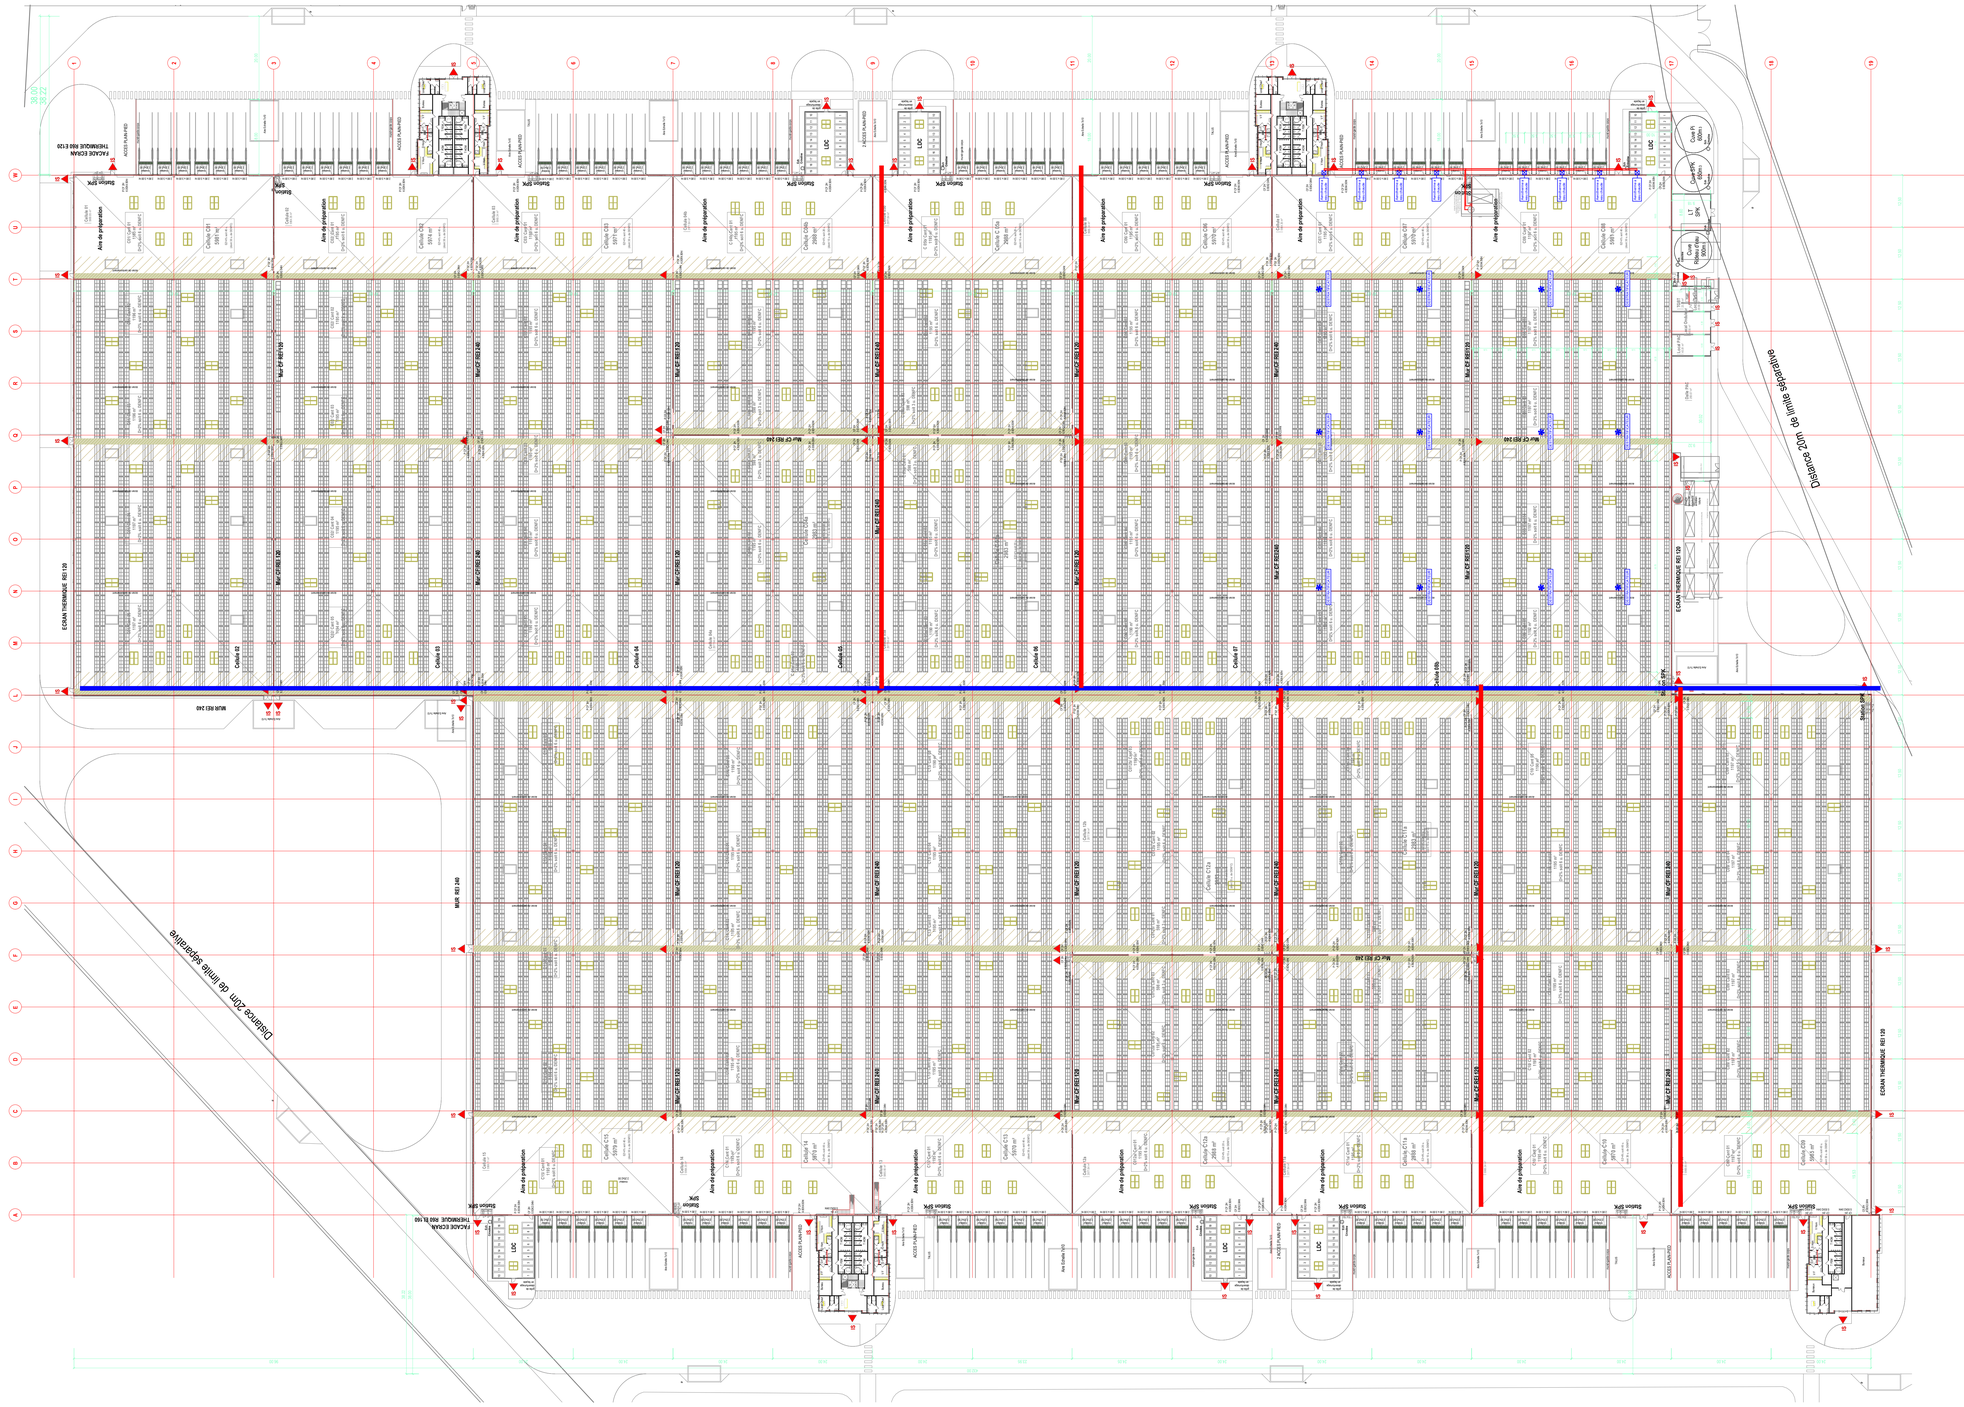
Emetteur **Architecte** Dessiné par : DPRO Vérifié par : FTOS Echelle 1 : 500

Modifications

Ind.	Date	Nature
A	01/03/2025	

Ce document est la propriété de la société Soho Architecture. Il ne peut être reproduit ou communiqué sans son autorisation.


Distance 20m de limite séparative
Distance 20m de limite séparative
Aire de présentation
Aire de présentation
Aire de présentation


Distance 20m de limite séparative
Distance 20m de limite séparative
ECRAN THERMIQUE REI 120
ECRAN THERMIQUE EI2 120
FACADE ECRAN THERMIQUE REI 120
Sprinkler SPK
Aire de préparation
Cellule 01
Cellule 02
Cellule 03
Cellule 04
Cellule 05
Cellule 06
Cellule 07
Cellule 08
Cellule C01
Cellule C02
Cellule C03
Cellule C04
Cellule C05
Cellule C06
Cellule C07
Cellule C08
Mur CF REI 240
Mur CF REI 120
Mur CF EI2 120
Mur CF EI2 240