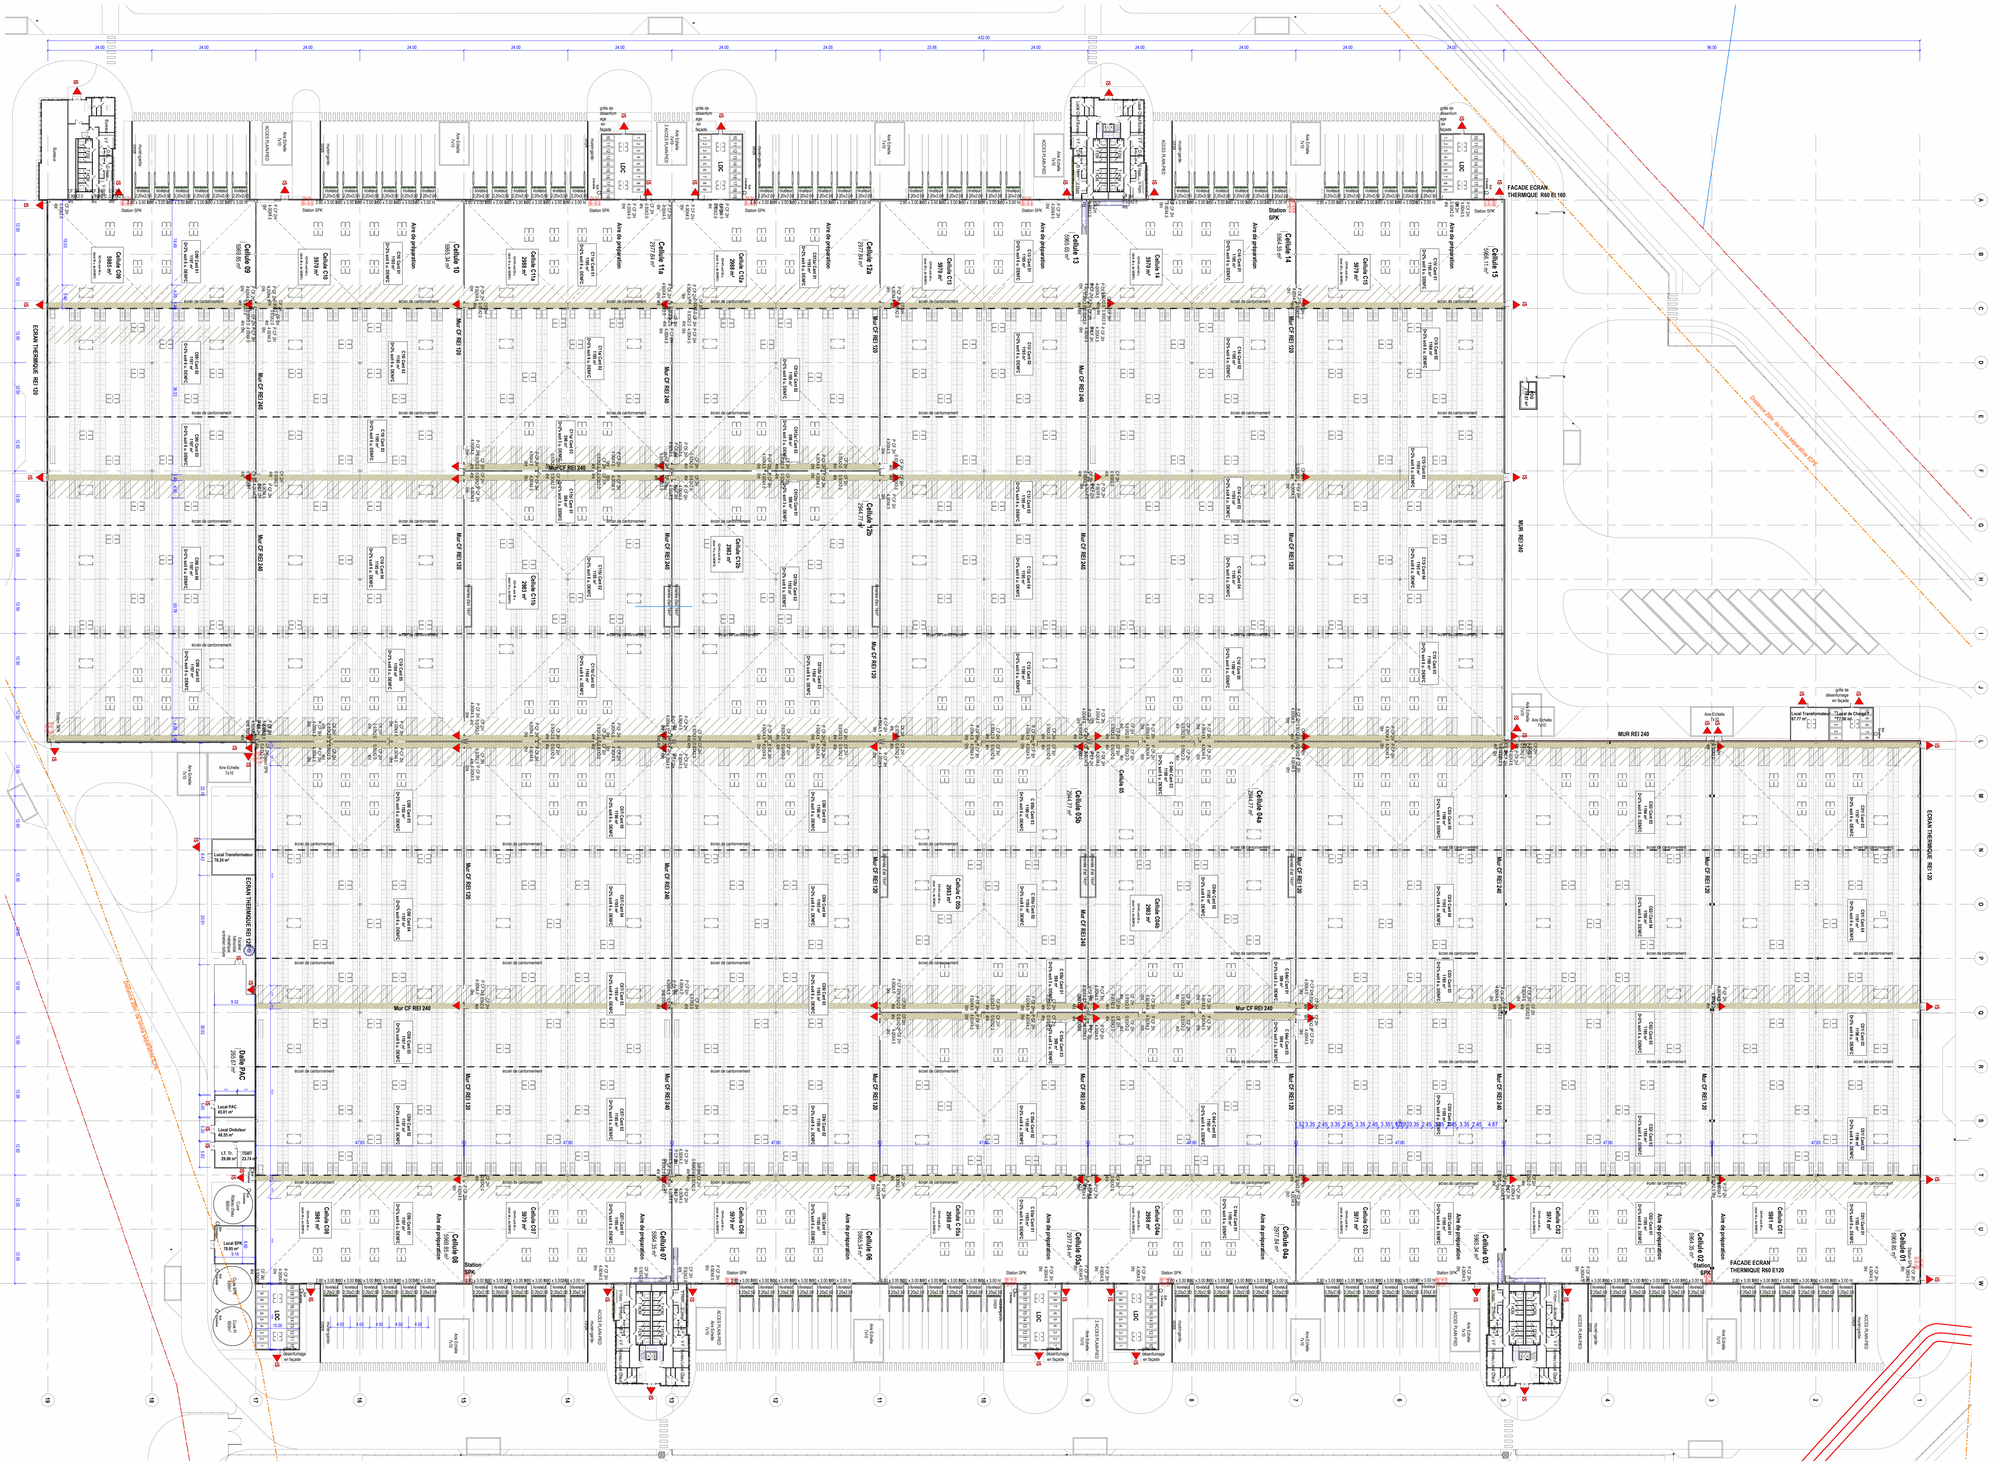

Affaire **Plateforme Logistique**

Le Mare Guerin
28700 Levainville

Maître d'ouvrage **SNC Parc du Levain**

143 bld Romain Roland
CS 90077
75685 Paris Cédex 14

Architecte **SOHO ARCHITECTURE**

PARIS : 202 rue de la Croix-Nivert 75015 Paris / T. 01 56 58 53 10 / contact@soho-archi.com
LYON : 30 quai Pierrache CS 10150 69002 Lyon / T. 04 72 71 62 70 / contact@soho-archi.com

Phase **PC** dossier n° : 23-070P

Document **Plan de RDC ICPE** **ICPE-06**

Emetteur **Architecte** Dessiné par: DPRO Vérifié par : FTOS Echelle 1 : 500

Modifications

Ind.	Date	Nature
A	01/03/2025	

Ce document est la propriété de la société Soho Architecture. Il ne peut être reproduit ou communiqué sans son autorisation.