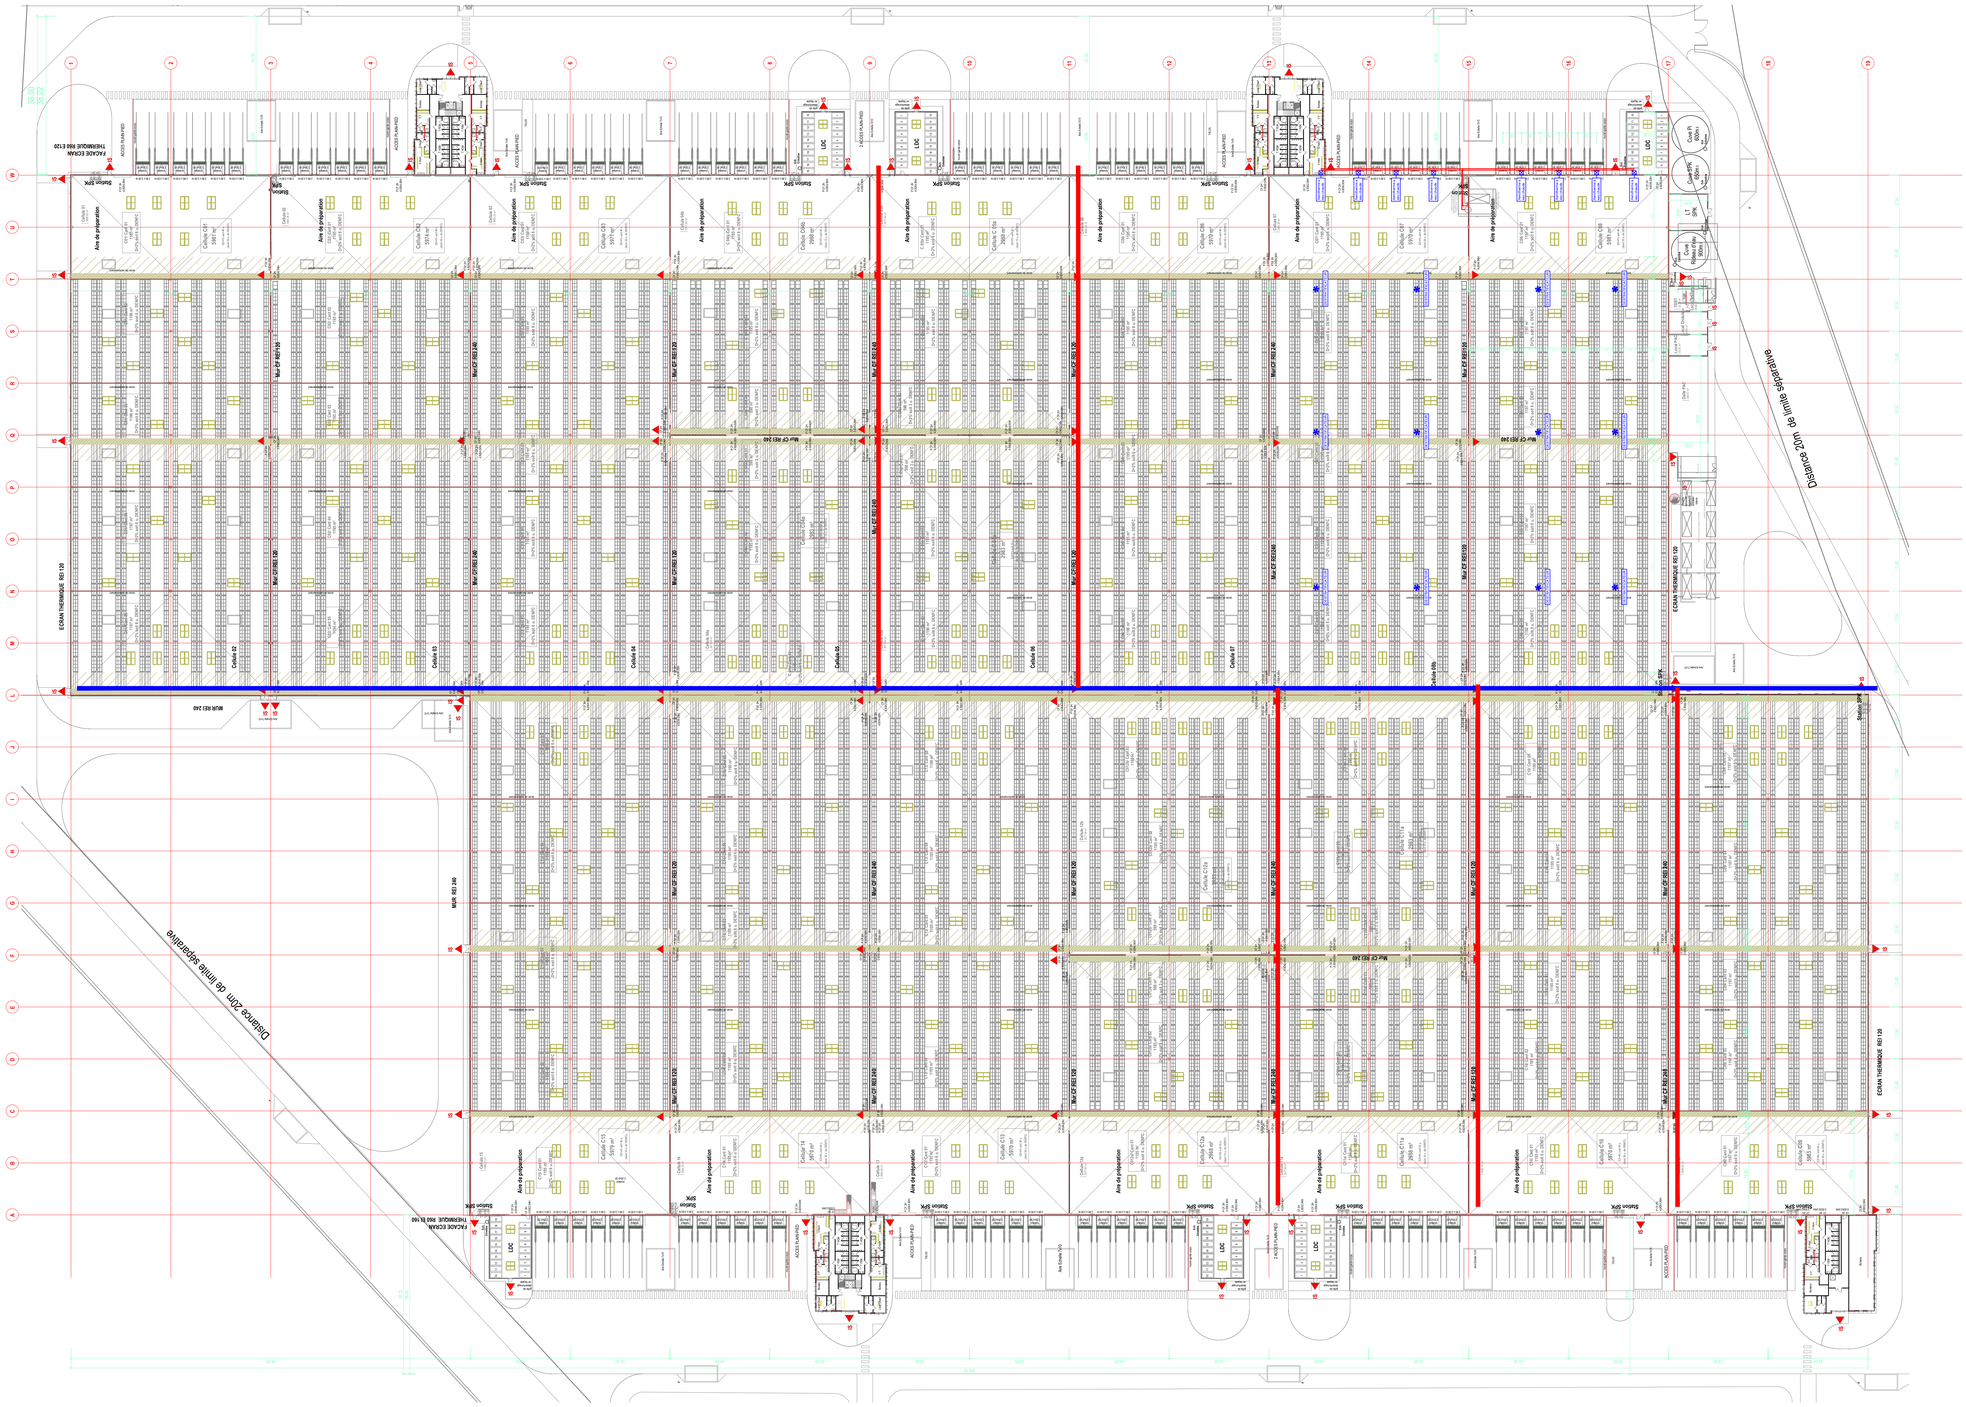
Distance 20m de limite séparative
Distance 20m de limite séparative
ECRAN THERMIQUE REI 120
MUR REI 240
FACADE ECRAN THERMIQUE REI 120
Aire de préparation
Sanitaire SPK
LDC
ACCES PLAN PIED
Quai PL 40ml
Quai PL 40ml
Quai PL 40ml