



## PLAN D'ENSEMBLE

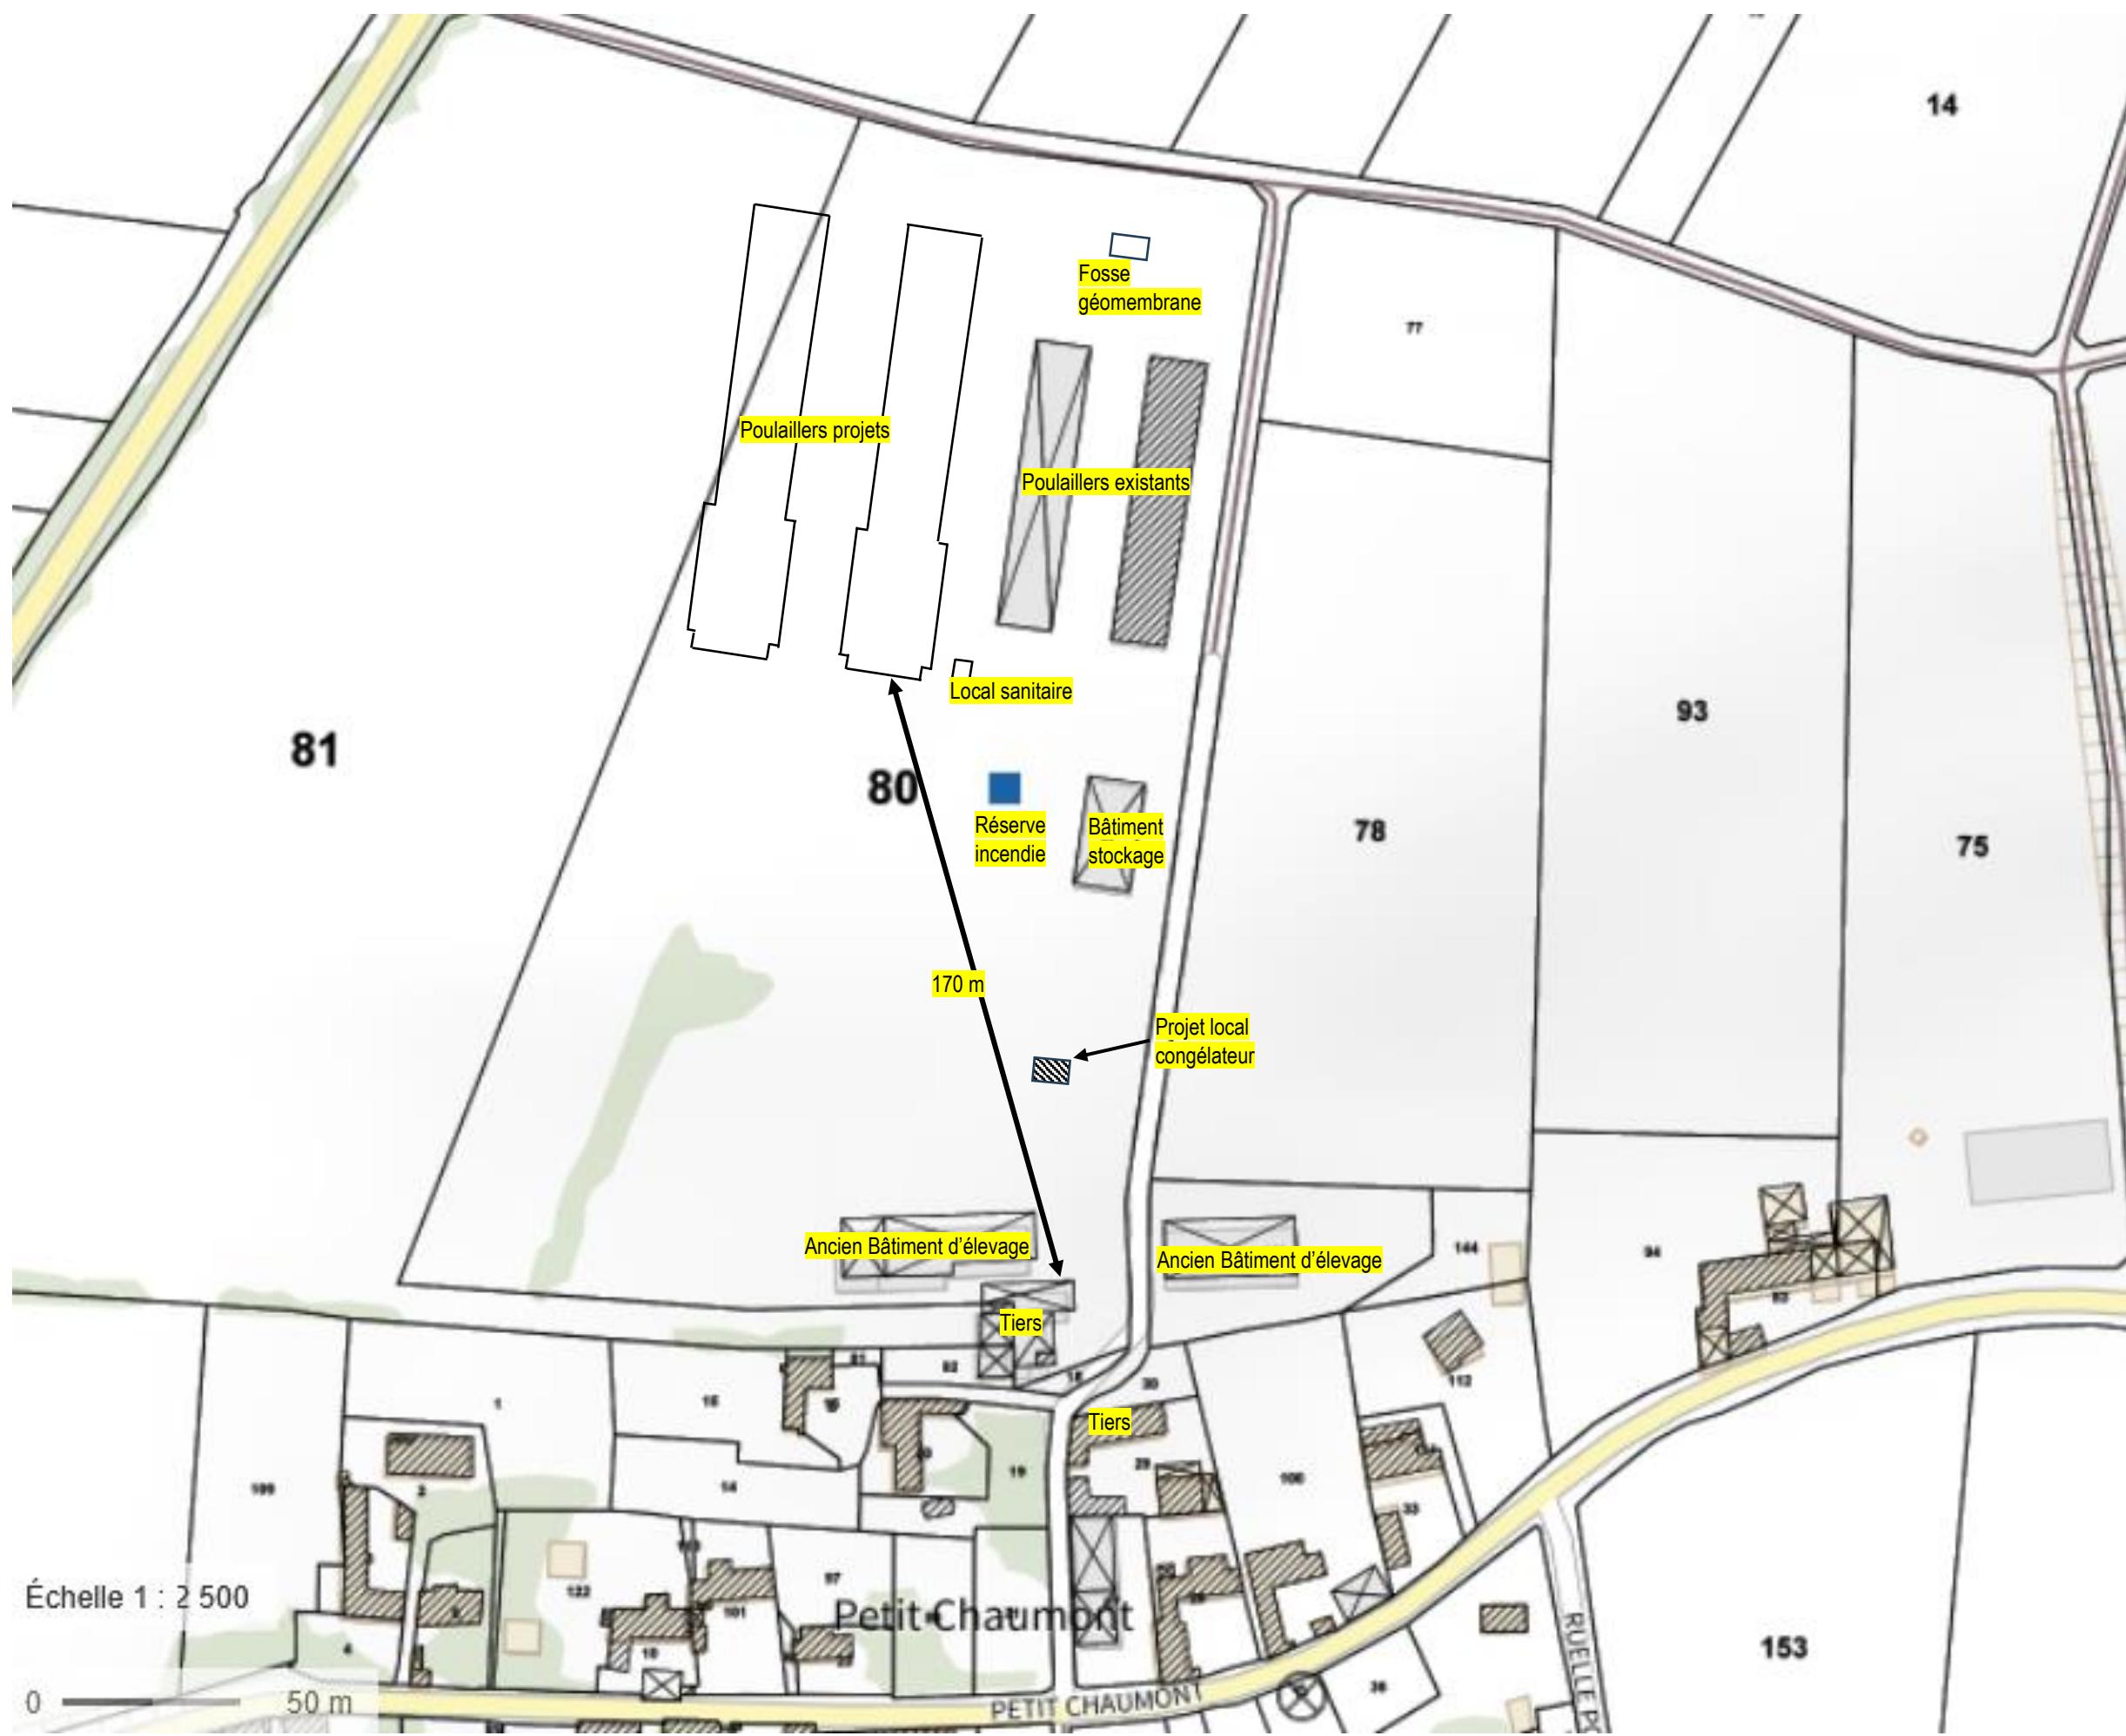

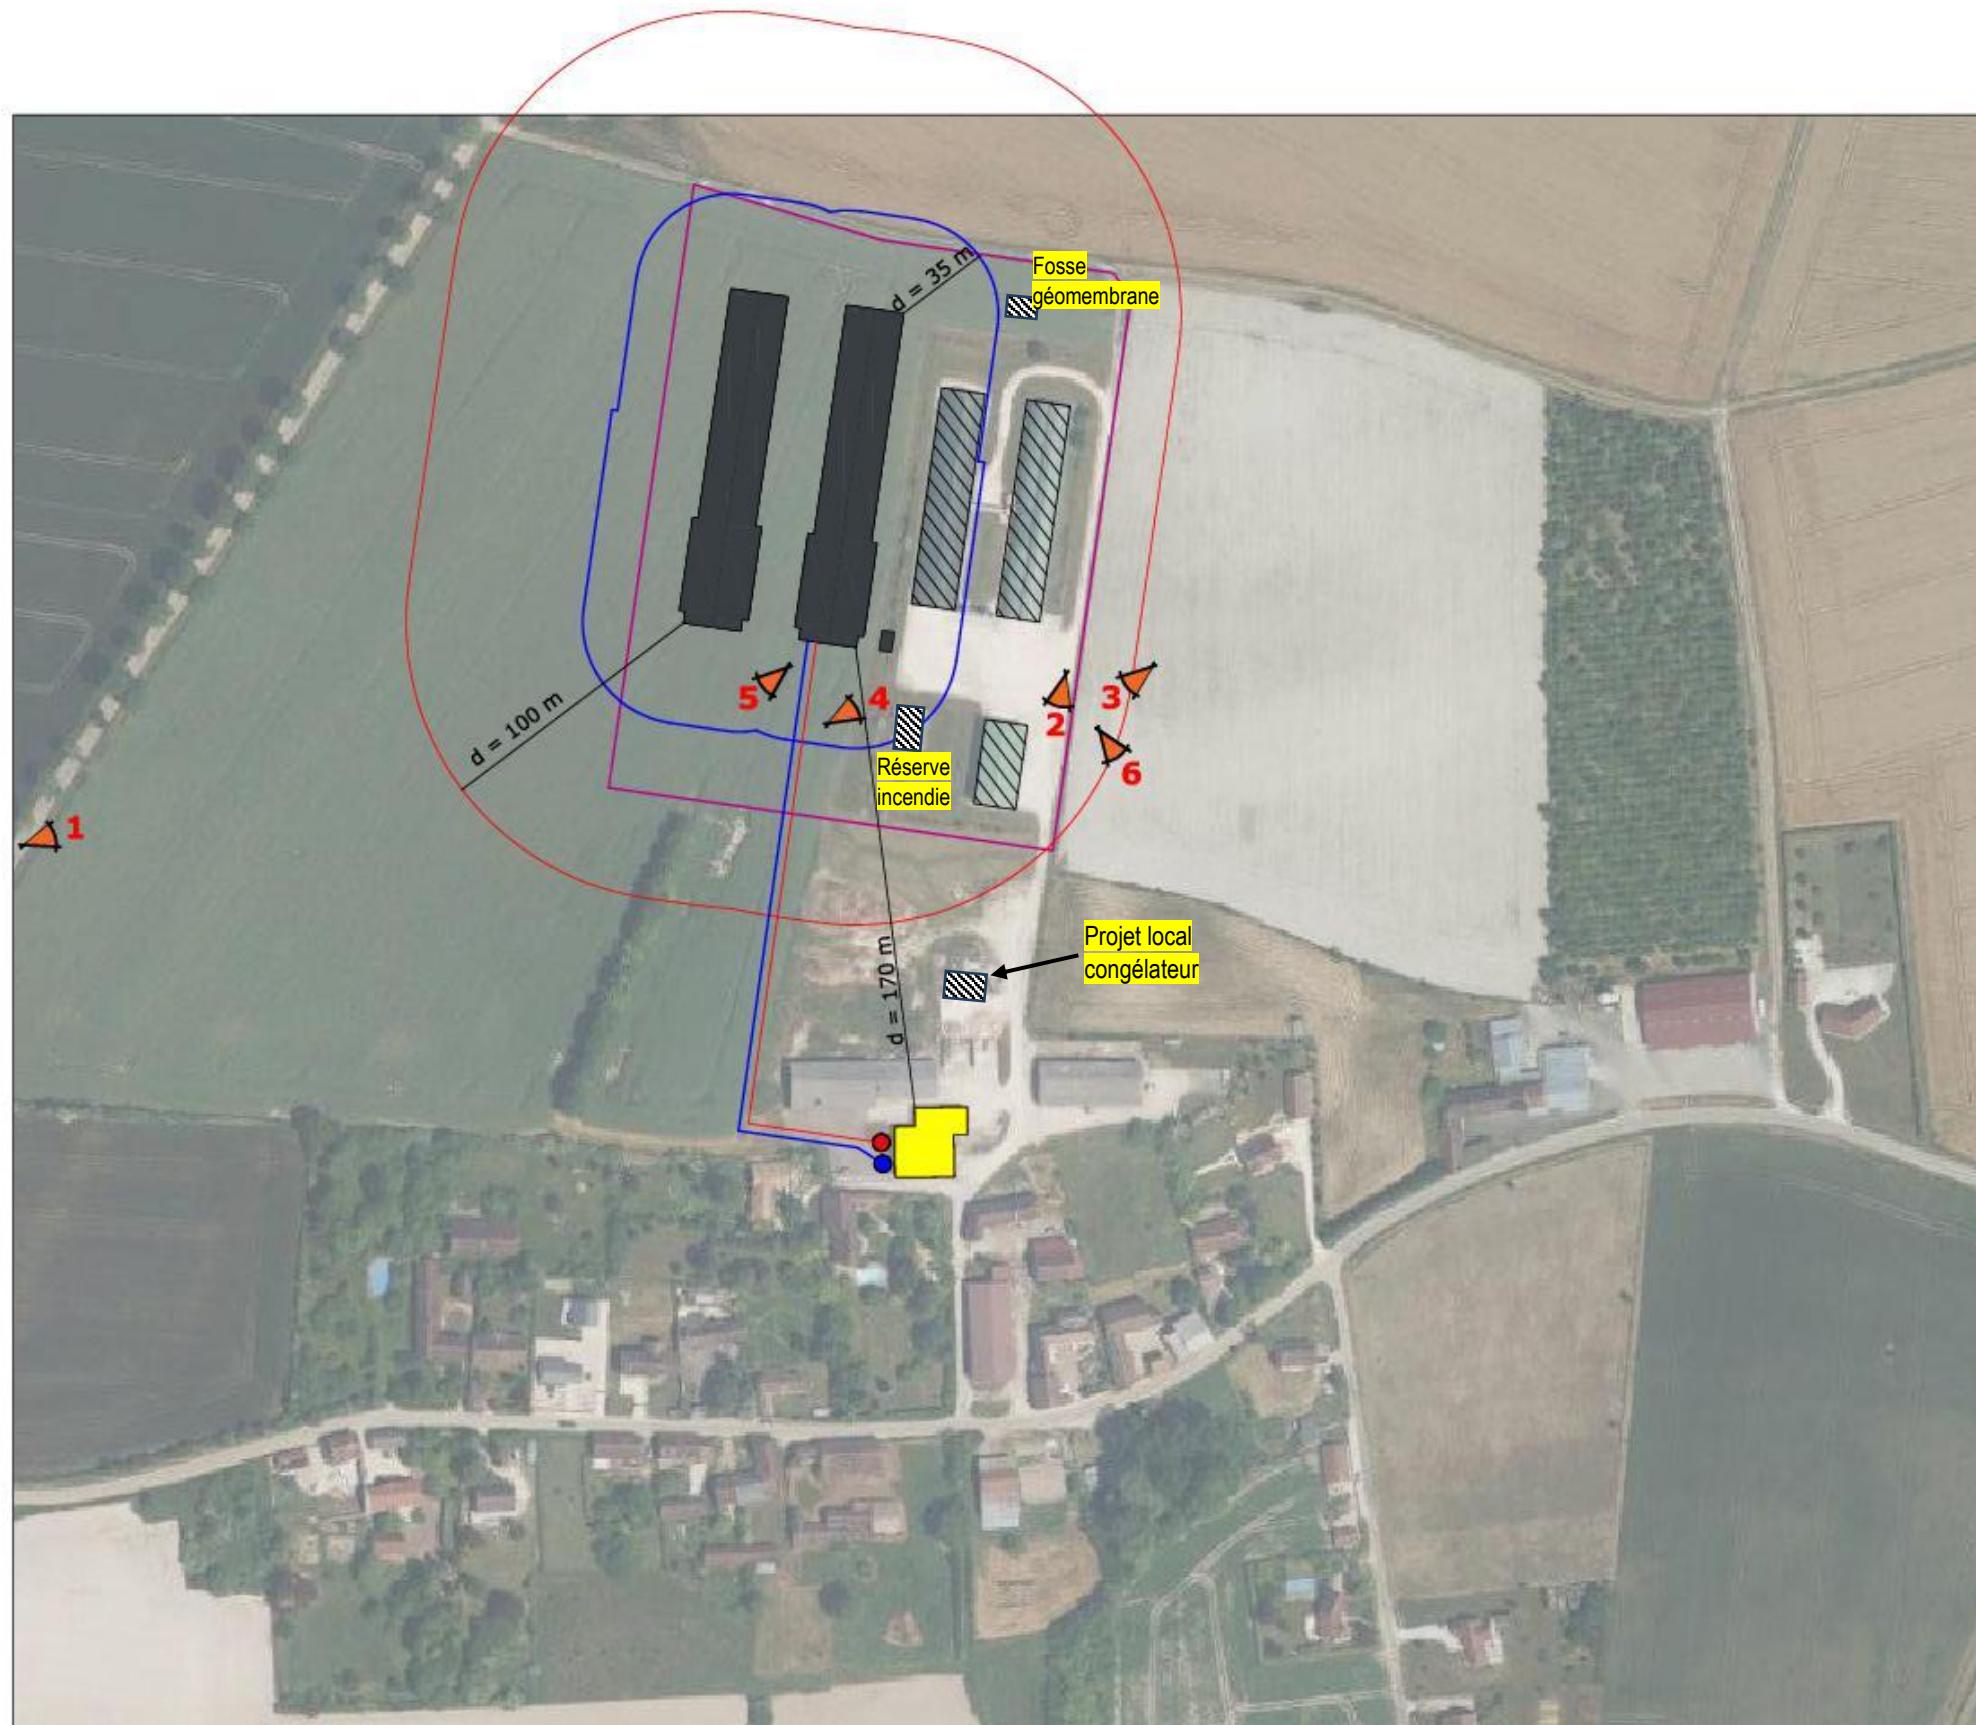

- 1 Angle de prise de vue des photos  
 ● Origine électricité existant parcelle ZC 80  
 ● Origine eau existant parcelle ZC 80
- Habitat tiers à + de 100.00 ml  
 ■ Limite de propriété  
 — Zone d'exclusion hydraulique des 35.00 m  
 - - - Zone d'exclusion de l'habitat des 100.00 m
- Parcelles en cours de division  
Sec ZC N° 80 & 81

**HVR Architectes Associés SARL**  
 12 Rue du Poids du Roi - 89310 NOYERS  
 Tél 03 86 82 60 44 [contact@hvr-architectes.com](mailto:contact@hvr-architectes.com)  
 Ordre des Architectes Bourgogne N° National S12490 - N° Régional 04 501196  
 Capital de 5000 € - RCS AUXERRE - TVA FR40 507 536 084  
 SIRET 507 536 084 00019 - APE 7111Z

Date : 01/25	Atelier d'Architecture HVR Architectes Associés SARL 12, Rue du Poids du Roi 89310 - NOYERS	Plan d'ensemble	Projet : Construction de bâtiments agricoles 10bis, Le Petit Chaumont 89110 - CHASSY	Maître d'Ouvrage: <b>E.A.R.L. VSH</b> 06.73.18.97.33. <a href="mailto:hugues.saulet@wanadoo.fr">hugues.saulet@wanadoo.fr</a> 10bis, Le Petit Chaumont 89110 - CHASSY	Echelle : .	PC 1.1.
-----------------	--	-----------------	---	--	----------------	---------