Planche 11/13

Remarque : les talus au bord des accotement de la voie verte auront des pentes de 3/2 (H/V) sauf indication contraire sur le plan.

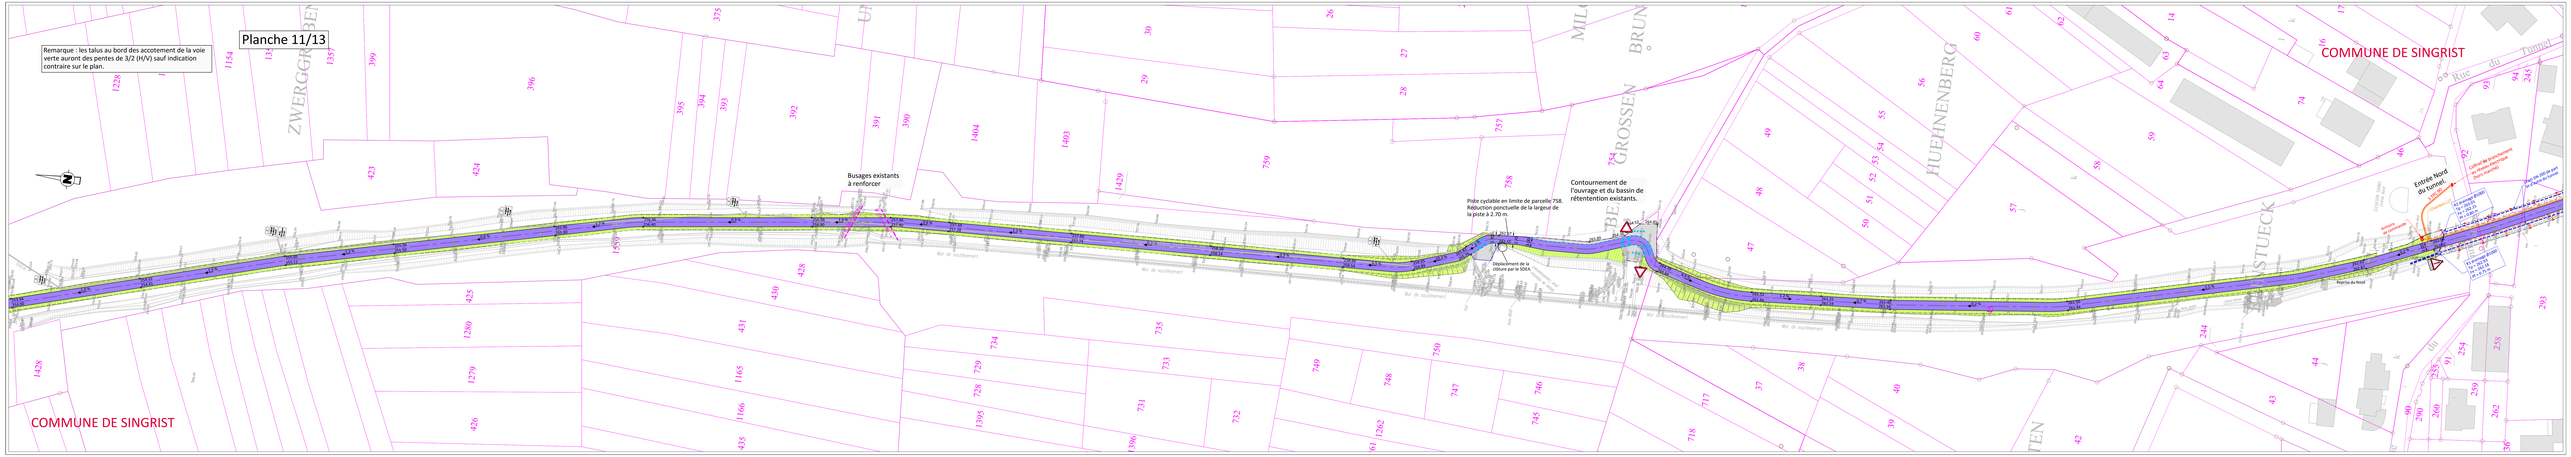
COMMUNE DE SINGRIST
COMMUNE DE SINGRIST
ZWERGGRUBEN
GROSSEN
HUEHNENBERG
STUECK
Rue du Tunnel
Busages existants à renforcer
Piste cyclable en limite de parcelle 758. Réduction ponctuelle de la largeur de la piste à 2.70 m.
Contournement de l'ouvrage et du bassin de rétentention existants.
Dégrossissement de la clôture par le SOEA.
Mur de soutènement
Entrée Nord du tunnel
Clôture de sécurisation du site (provisoire)
Mur de soutènement
Avertisseur de feux
Mur de soutènement
Mur de soutènement
Mur de soutènement