


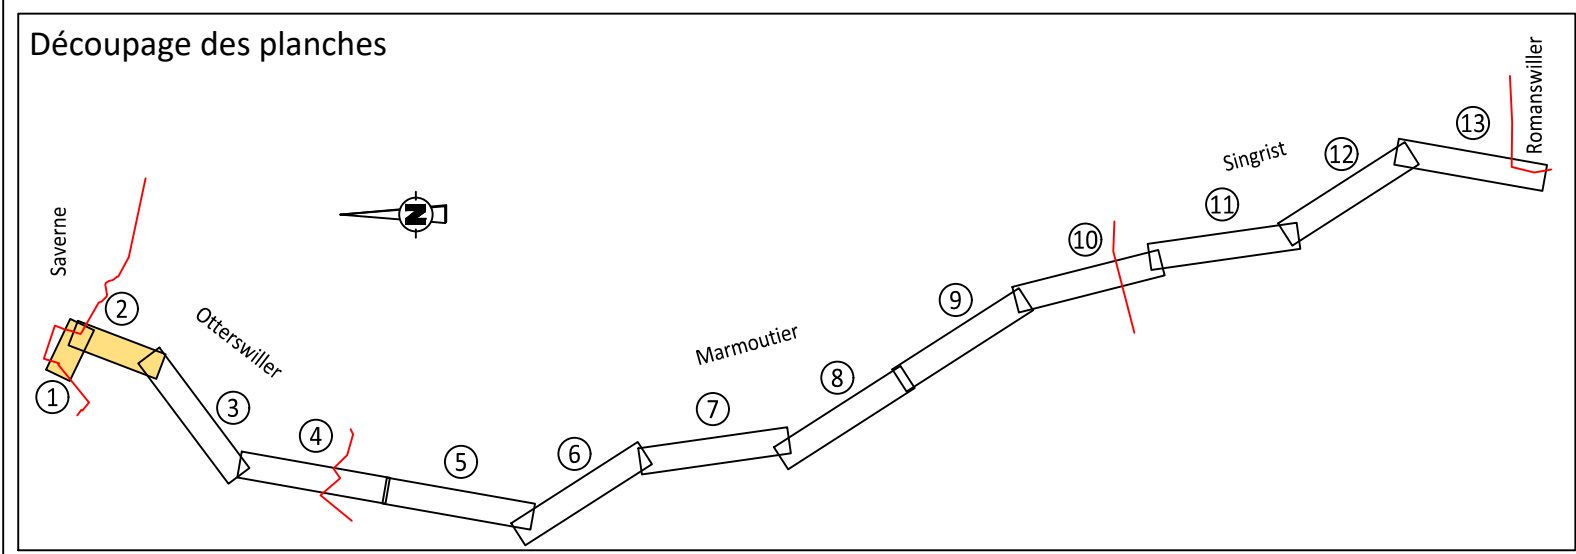

DEPARTEMENT DU BAS-RHIN
COMMUNAUTE DE COMMUNES DU PAYS DE SAVERNE

REALISATION D'UNE VOIE VERTE
ENTRE SAVERNE ET ROMANSWILLER

DOSSIER DE CONSULTATION
DES ENTREPRISES

DCE
1.4

VUE EN PLAN DE L'AMENAGEMENT PROJETE
- PLANCHES 1 et 2 -

K:\Sxx\5156 - CCPS - piste cyclable sverne romanswiller\Technique\01-Concept\05-DCE\Plan\5156_1.6 - CCPS - Piste Sverne Romanswiller - DCE 2022-12-08.dwg

Logo Communauté de Communes du Pays de Saverne

Logo SODEREF Agence Alsace

Plan de référence	INDICE	MODIFICATIONS	DATE
EP	A	Création du document	08.12.2022
AVP	B		
PRQ	C		
DCE	D		
	E		
	F		

Plan topographique : 12222 Plan topographique - mai 2022.dwg (Cabinet JUNG à Saverne) - RGFC CC 48 - IGN 69

Numéro d'affaire : 5156
Chef de projet : JR. Klein
Projeteur : E. Beyler

Email : j.klein@soderet.fr
Email : e.beyler@soderet.fr

Décembre 2022

- LEGENDE
- Piste cyclable en enrobé EB 10 roul 50/70 ép. 6 cm
 - Chaussée en enrobé EB 10 roul 35/50 ép. 6 cm sur RD ou EB 10 roul 50/70 ép. 6 cm
 - Trottoir en enrobé EB 6 roul 70/100 (SE 0/6) ép. 5 cm (structure 15 cm de GNT 0/20 cat. 4 + 40 cm de GNT 0/63 cat.1)
 - Accotement : mélange terre-pierre ép. 30 cm + engazonnement
 - Espaces verts / talus : 30 cm de terre végétale + engazonnement
 - Surface en stabilisé ép. 8 cm (structure 15 cm de GNT 0/20 cat. 4 + 40 cm de GNT 0/63 cat.1)
 - Bord enrobé
 - Bord accotement
 - Bordure T3 béton gris + 1 rang pavé béton gris 16 x 24 x 14 cm
 - 1 rang pavé béton gris 16 x 24 x 14 cm
 - Bande métallique en acier galvanisé
 - 1 rang Pav-guide en béton blanc
 - Marquage blanc
 - Altitudes projetées
 - Altitudes existantes
 - Espaces verts plantés : 40 cm de terre végétale + plantation d'arbustes
A raison de 1/6 ème de la surface par essence.
Corylus mas (2U / m²), Corylus avellana (2U / m²), Euonymus europaeus (2U / m²), Ligustrum vulgare (2U / m²), Sambucus nigra (2U / m²) et Viburnum lantana (2U / m²).
 - Arbres projetés

