


- LEGENDE**
- Piste cyclable en enrobé EB 10 rouf 50/70 ép. 6 cm
 - Chaussée en enrobé EB 10 rouf 35/50 ép. 6 cm sur RD ou EB 10 rouf 50/70 ép. 6 cm
 - Trottoir en enrobé EB 6 rouf 70/100 ép. 5 cm (structure 15 cm de GNT 0/20 cat. 4 + 40 cm de GNT 0/63 cat.1)
 - Surface en pavés béton à déposer et à reposer
 - Surface en concassé (GNT 0/20 cat. 4) ép. 20 cm
 - Surface en stabilisé ép. 8 cm (structure 15 cm de GNT 0/20 cat. 4 + 40 cm de GNT 0/63 cat.1)
 - Accotement : mélange terre-pierre ép. 30 cm + engazonnement
 - Espaces verts / talus : 30 cm de terre végétale + engazonnement
 - Bord enrobé
 - Bord accotement
 - Bordure béton + 1 rang pavé béton gris 16 x 24 x 4 cm de couleur identiques à ceux existant
 - 1 rang pavé béton gris 16 x 24 x 4 cm
 - 1 rang Pav-guide en béton blanc
 - Bordurette P1 en béton gris ou bordurette section 40 x 8 cm en béton gris
 - Bande métallique en acier galvanisé
 - Marquage blanc
 - Altitudes projetées
 - Altitudes existantes

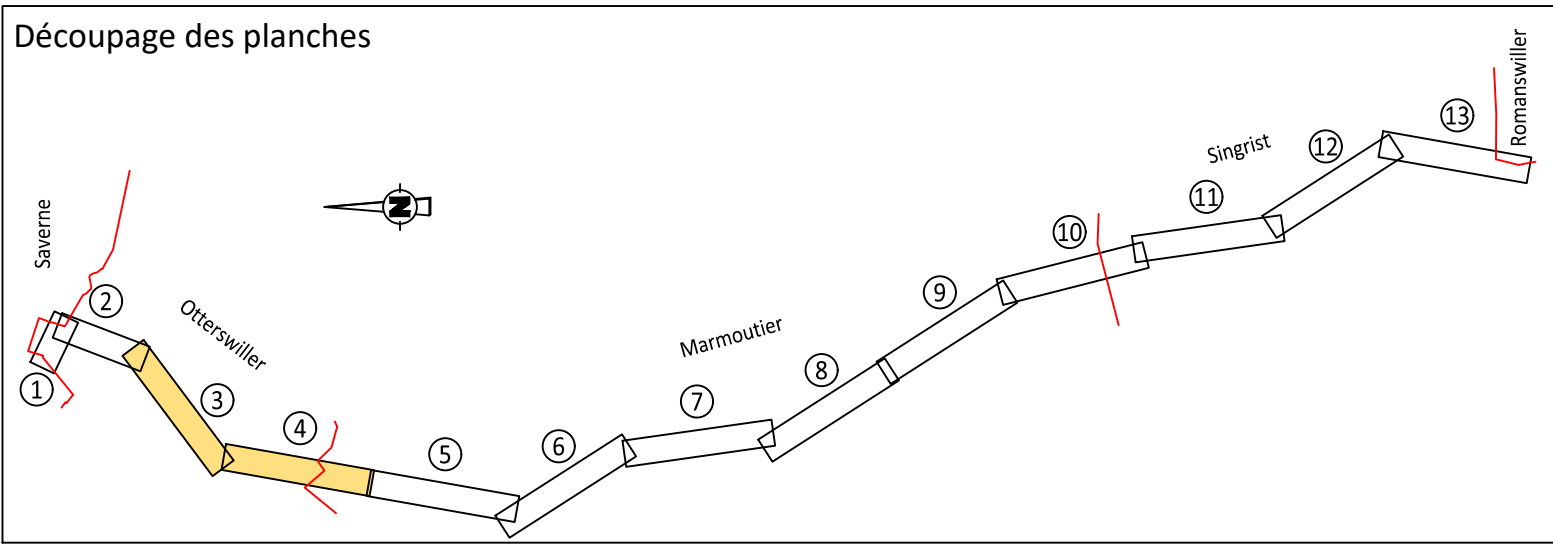

DEPARTEMENT DU BAS-RHIN
COMMUNAUTE DE COMMUNES DU PAYS DE SAVERNE

REALISATION D'UNE VOIE VERTE
ENTRE SAVERNE ET ROMANSWILLER

**DOSSIER DE CONSULTATION
DES ENTREPRISES**

DCE
1.5
VUE EN PLAN DE L'AMENAGEMENT PROJETE
- PLANCHES 3 et 4 -

Echelle : 1/500 ème

Projet de référence	INDICE	MODIFICATIONS	DATE
EP	A	Création du document	06.12.2022
AVP	B		
PRO	C		
	D		
DCE	E		
	F		

Plan topographique : 12222 Plan topographique - mai 2022.dwg (Cahier d'ingé & Saverny) - RGF CC 45 - IGN 69

Numéro d'affaire : 5156
Chef de projet : M. Klein
Projeteur : E. Beyler
Email : j.klein@soderef.fr
Email : eric.beyler@soderef.fr

Décembre 2022

